



米子市東山町

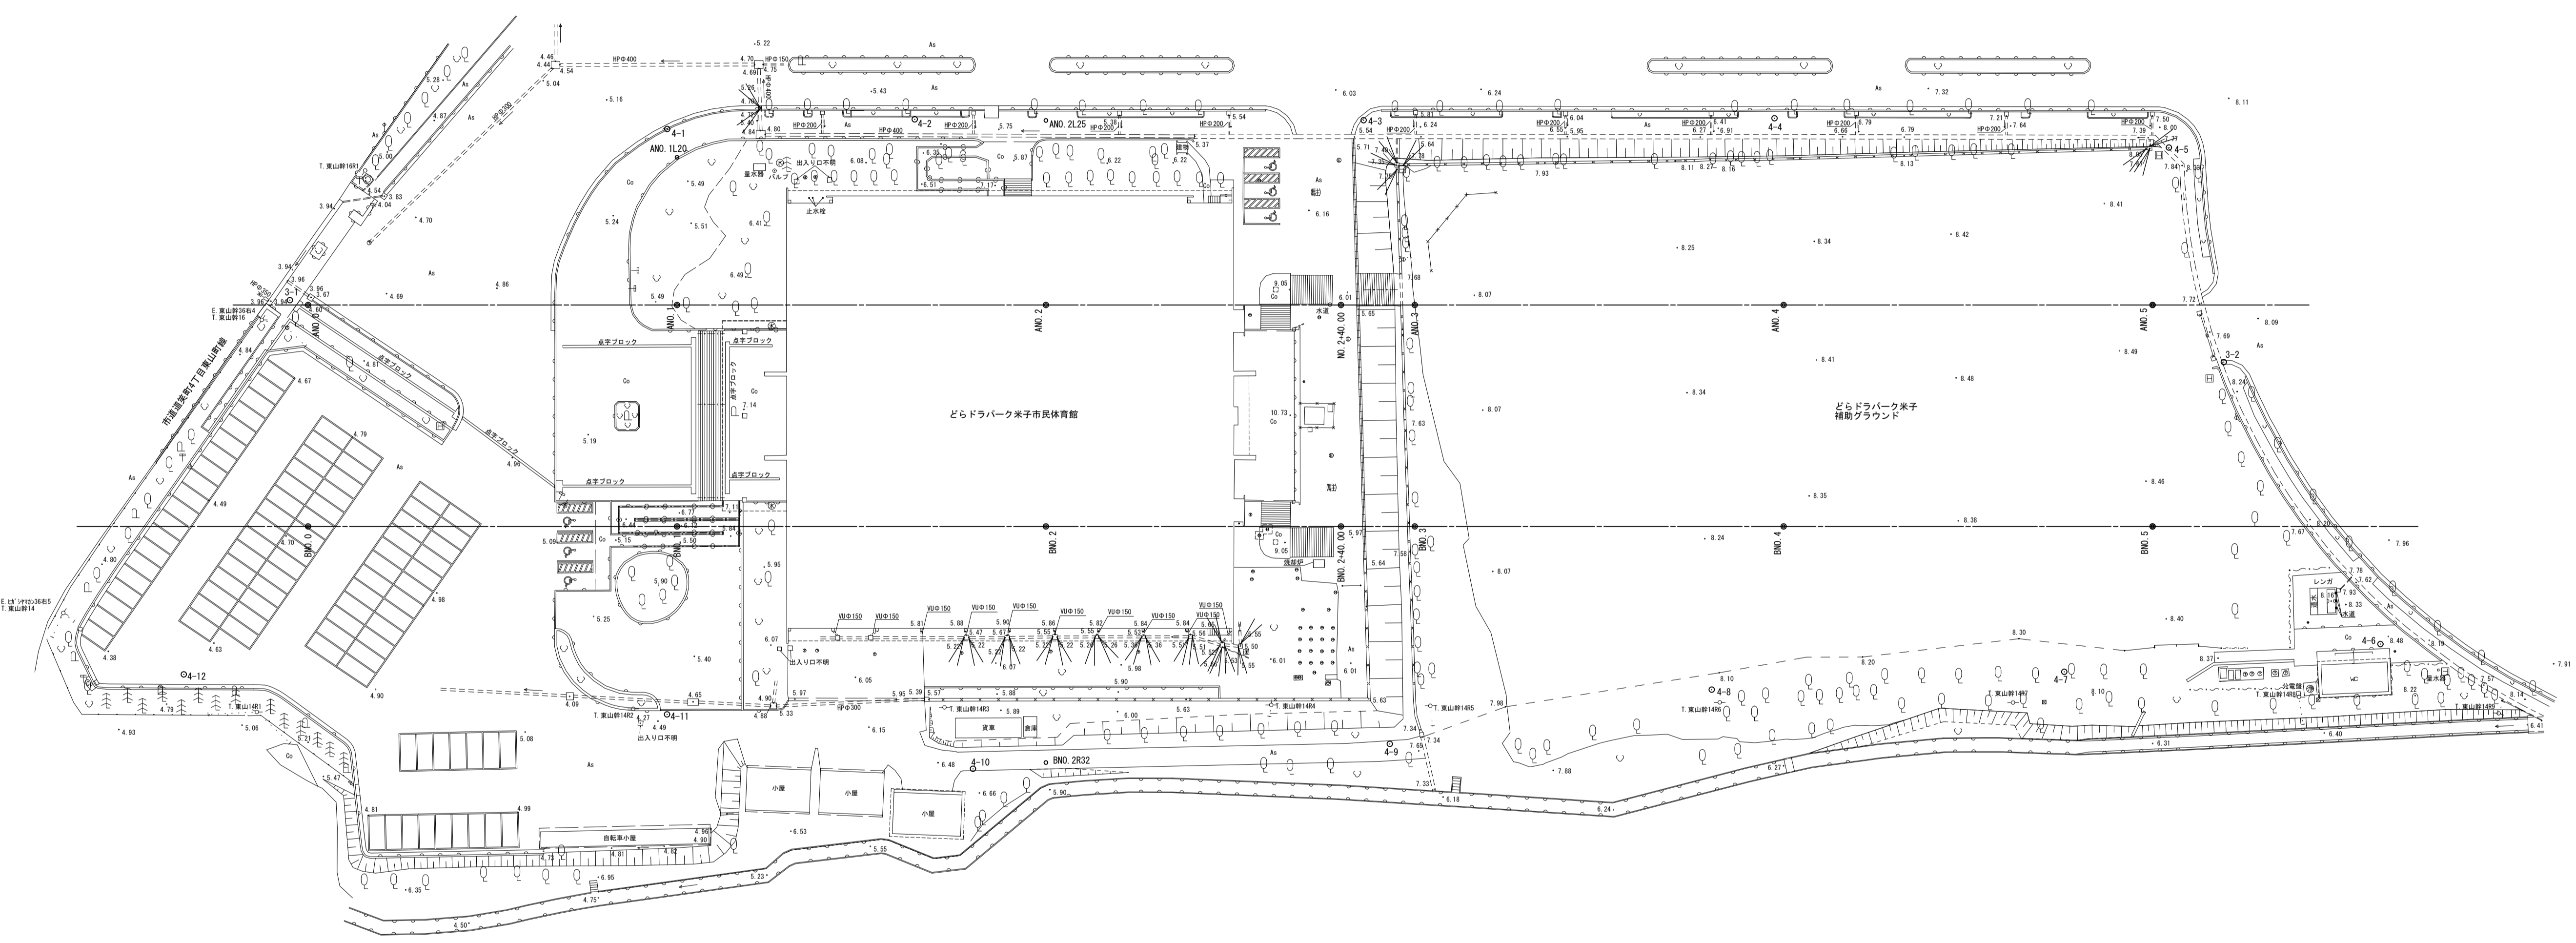

世界測地系

図面番号	米子新体育館整備等に関する PPP・PF1手法導入可能性調査 測量業務委託			
図面名称	平面図			
縮尺	1:500			
製図年月日	令和4年2月4日			
写図年月日				
部長	課長	係長	照査	設計 写図
米子市都市整備部道路整備課				

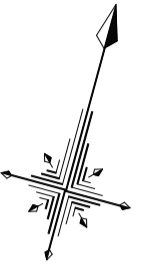