


米子市東山町

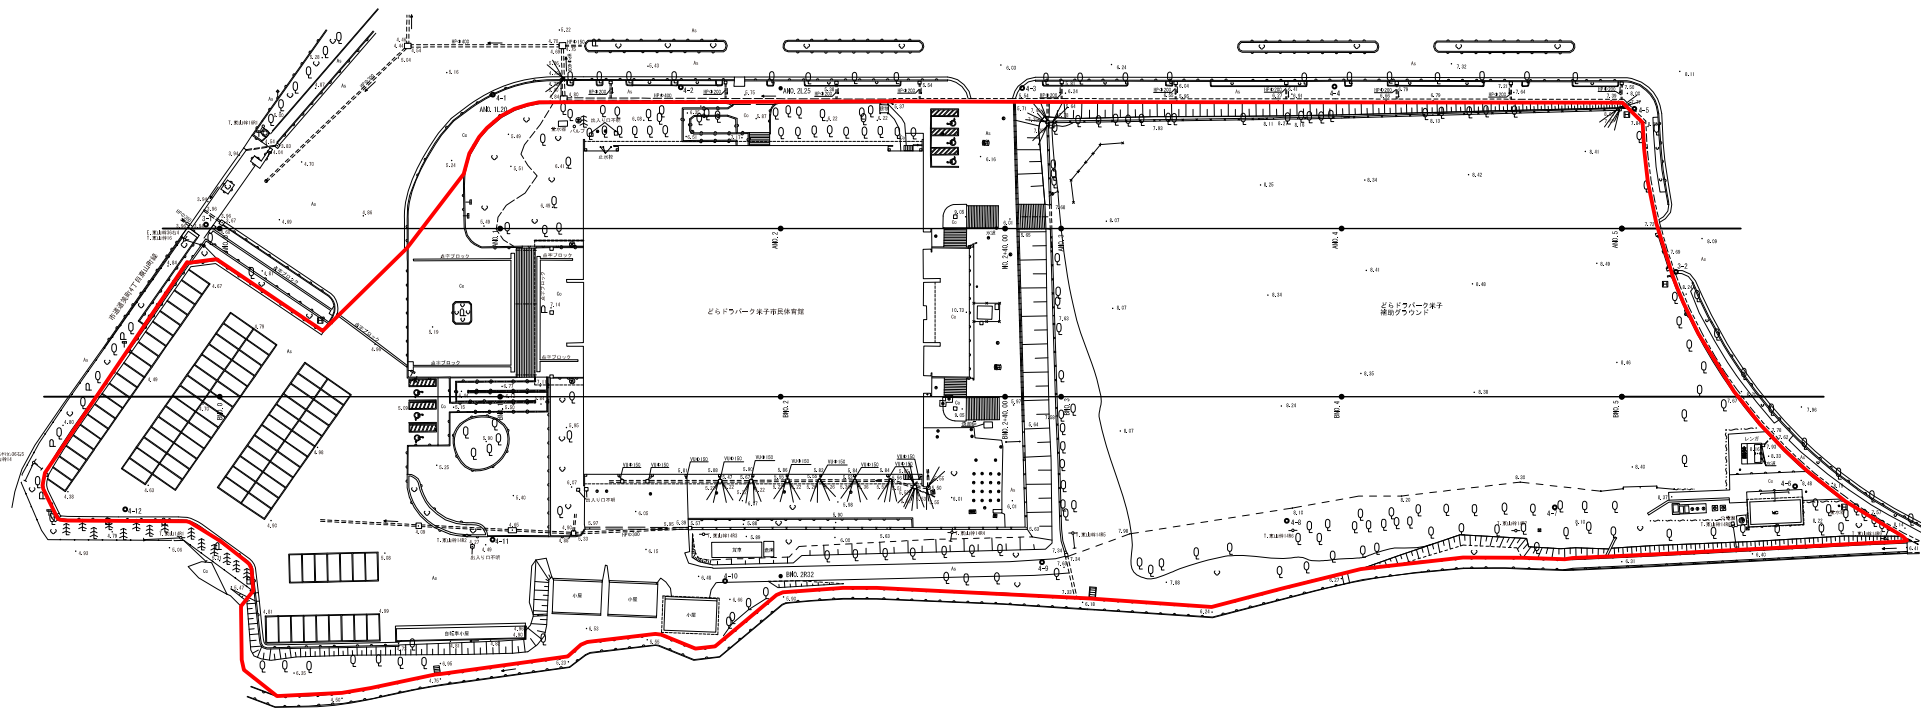

— 整備可能範囲

世界測地系

図面番号					
図面名称	米子新体育館整備等に関するPPP・PF1手法導入可能性調査 測量業務委託 平面図				
縮尺	1:500				
製図年月日	令和4年2月4日				
発図年月日					
部長	課長	係長	照査	設計	写図
米子市都市整備部道路整備課					