


附近見取図

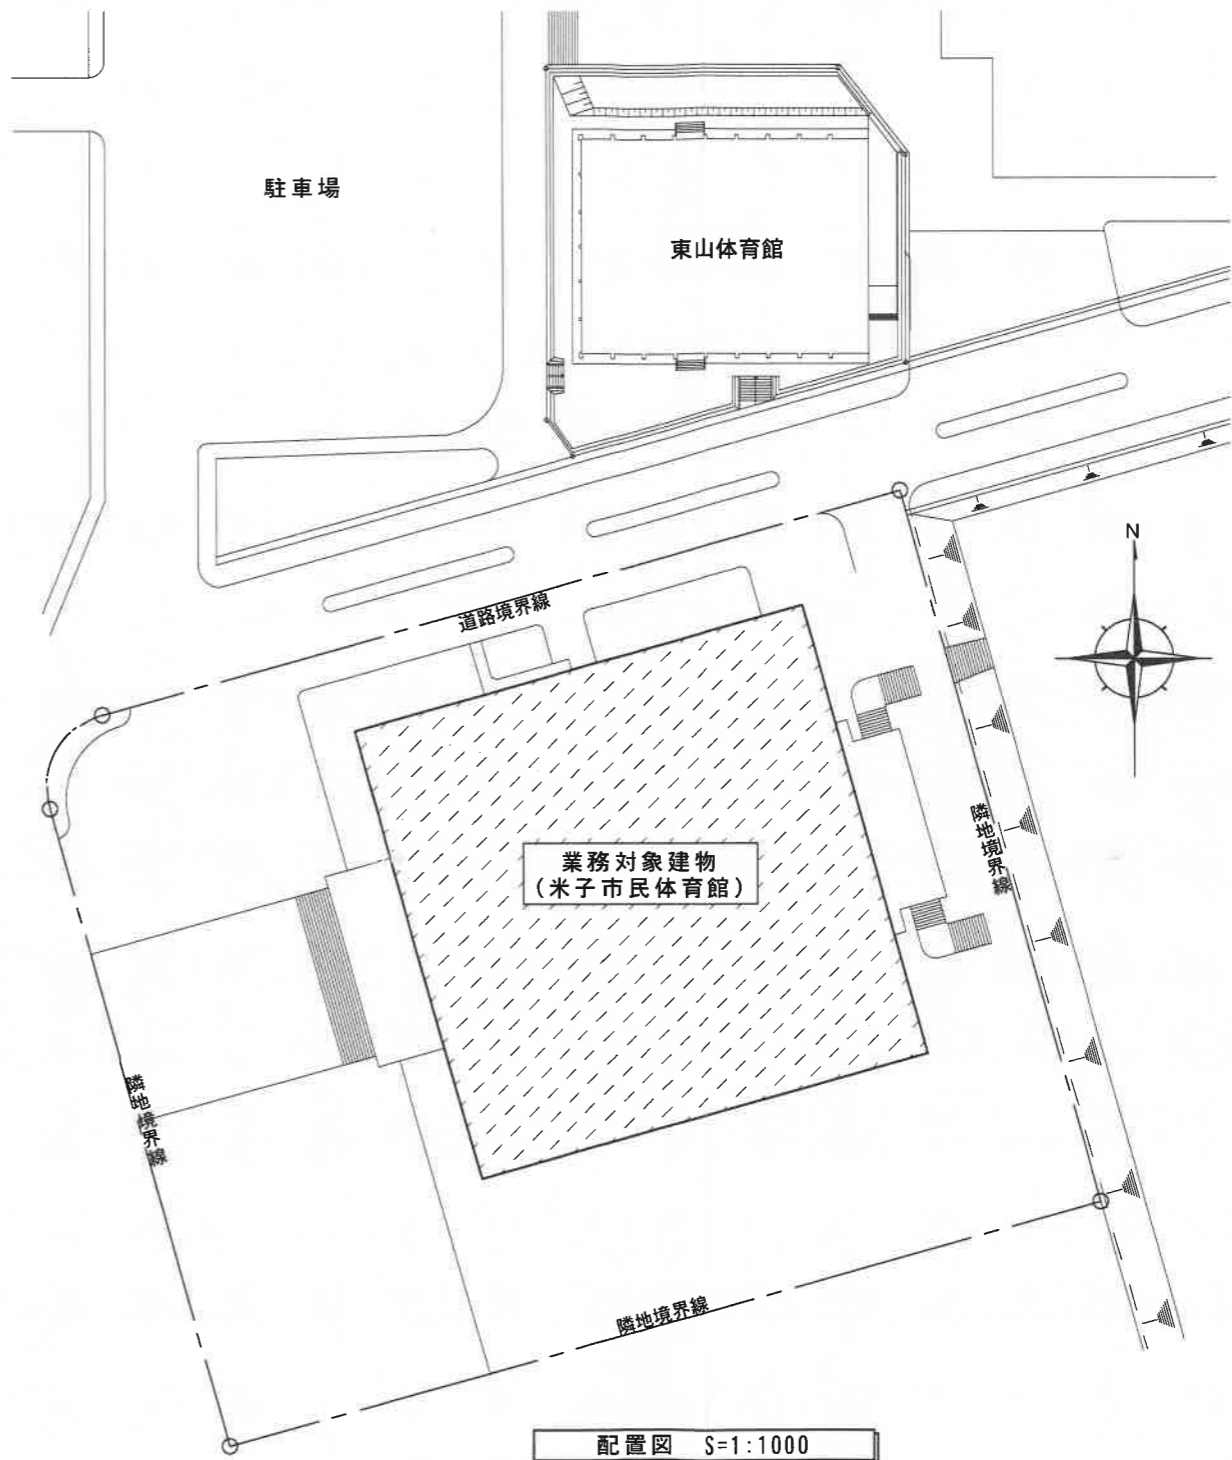


配置図 S=1:1000

耐震診断等対象建物概要								
							敷地面積	約 10,000 m <sup>2</sup>
用途	建築年度	構造規模	耐火等	地上高 (m)	塔屋高 (m)	延床面積 (m <sup>2</sup> )	業務対象面積 (本・子・屋外階段含む) (m <sup>2</sup> )	
① 体育館	昭和43年	RC+S-2F	耐火	22.2	-	5,788.10	5,993.30	



米子市  
建設部建築住宅課

工 事 名 図 名	米子市民体育館耐震診断等業務	図番	3 葉の内 1
	附近見取図、配置図	月日	H.27年 4月 日
		縮尺	1:1000


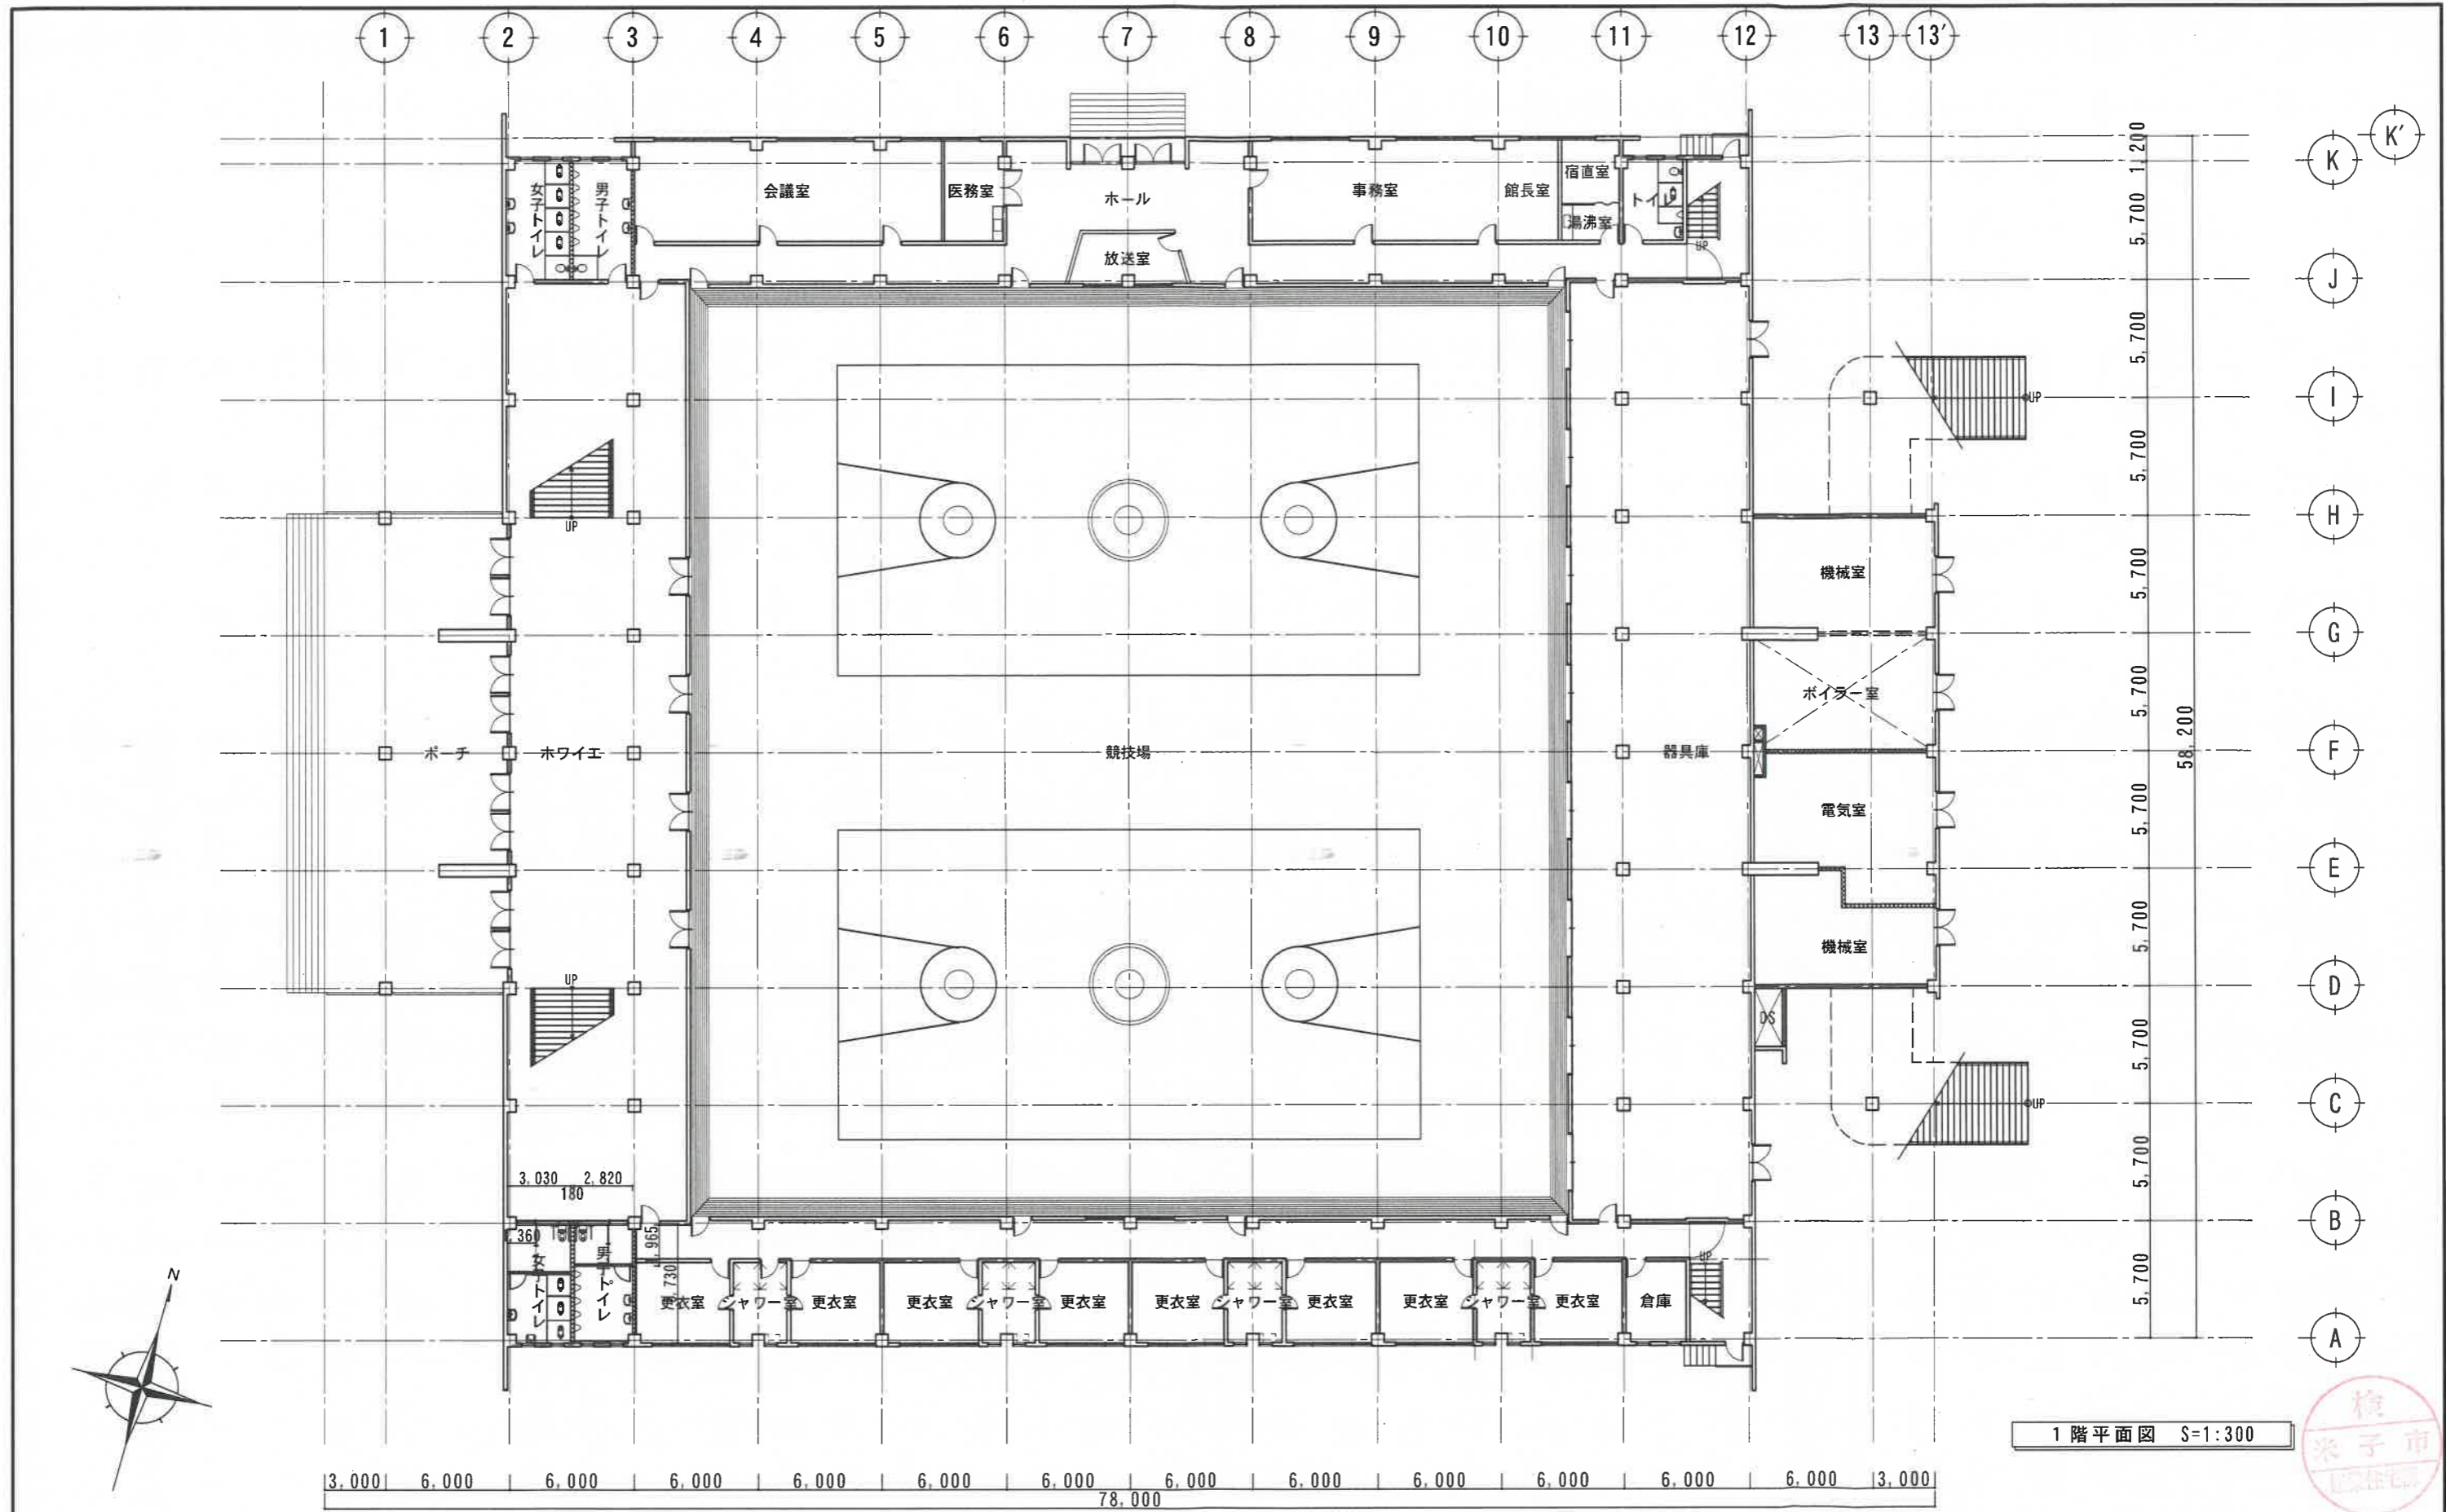


1階平面図 S=1:300




米子市  
建設部建築住宅課

工事名 図名	米子市民体育館耐震診断等業務	
	1階平面図	
	図番	3 葉の内 2
	月日	H.27年 4月 日
	縮尺	1:300

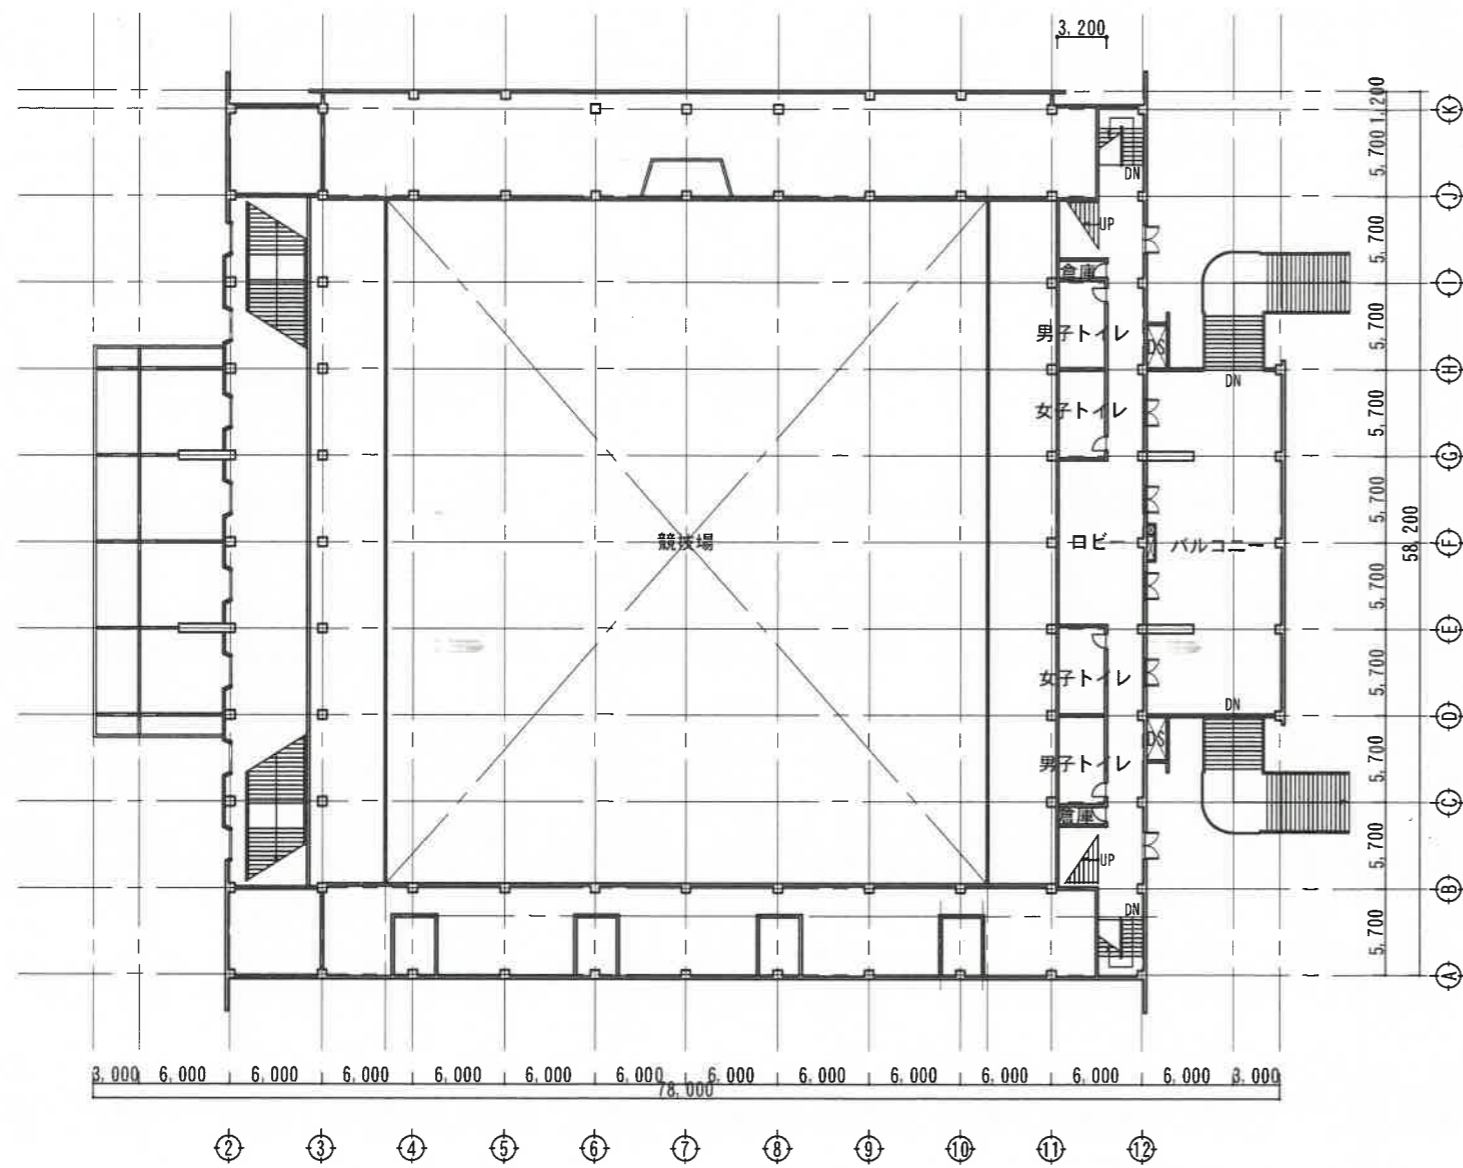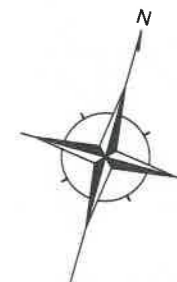

中2階平面図 S=1:400

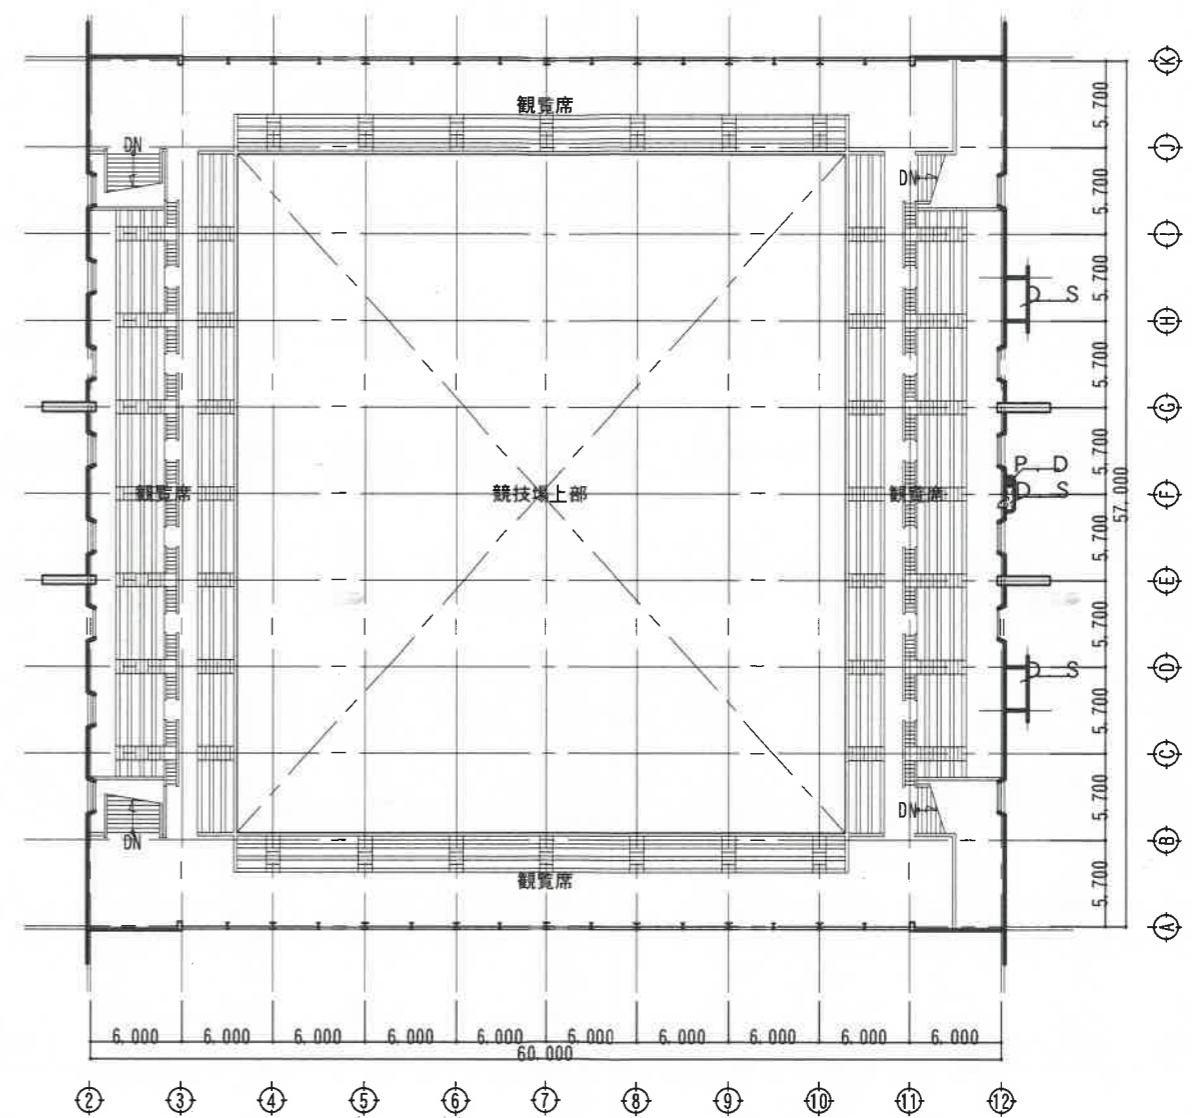

2階平面図 S=1:400



米子市  
建設部建築住宅課

工 事 名 目	米子市民体育館耐震診断等業務	図番	3 葉の内 3
	中2階・2階平面図	月日	H.27年 4月 日
		縮尺	1:400