


造成土工 V=720m³ プレキャストL型擁壁工(h=1300~1400)L=45.30m 駐車場舗装工 A=1,700m² 出入り口(W=8.00m) 1箇所 出入り口(W=6.00m) 2箇所


道路側溝(300×300)L=27.30m 2号集水樹 1箇所 地先境界ブロック(150×120)L=27.30m 取付道路工(W=1.20m・L=23.20m)

メッシュフェンス(h=1200)L=86.60m 目隠しフェンス(h=1800)L=49.00m 建築ブロック(t=120)L=86.60m 建築ブロック(t=150)L=49.00m

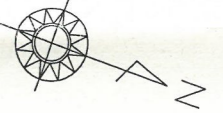

土地利用計画表

名称	面積(m ²)
店舗	195.69
倉庫	8.84
浄化槽	10.69
駐車場他	1,696.20
水路他	93.49
取付道路	27.93
開発面積計	2,032.84

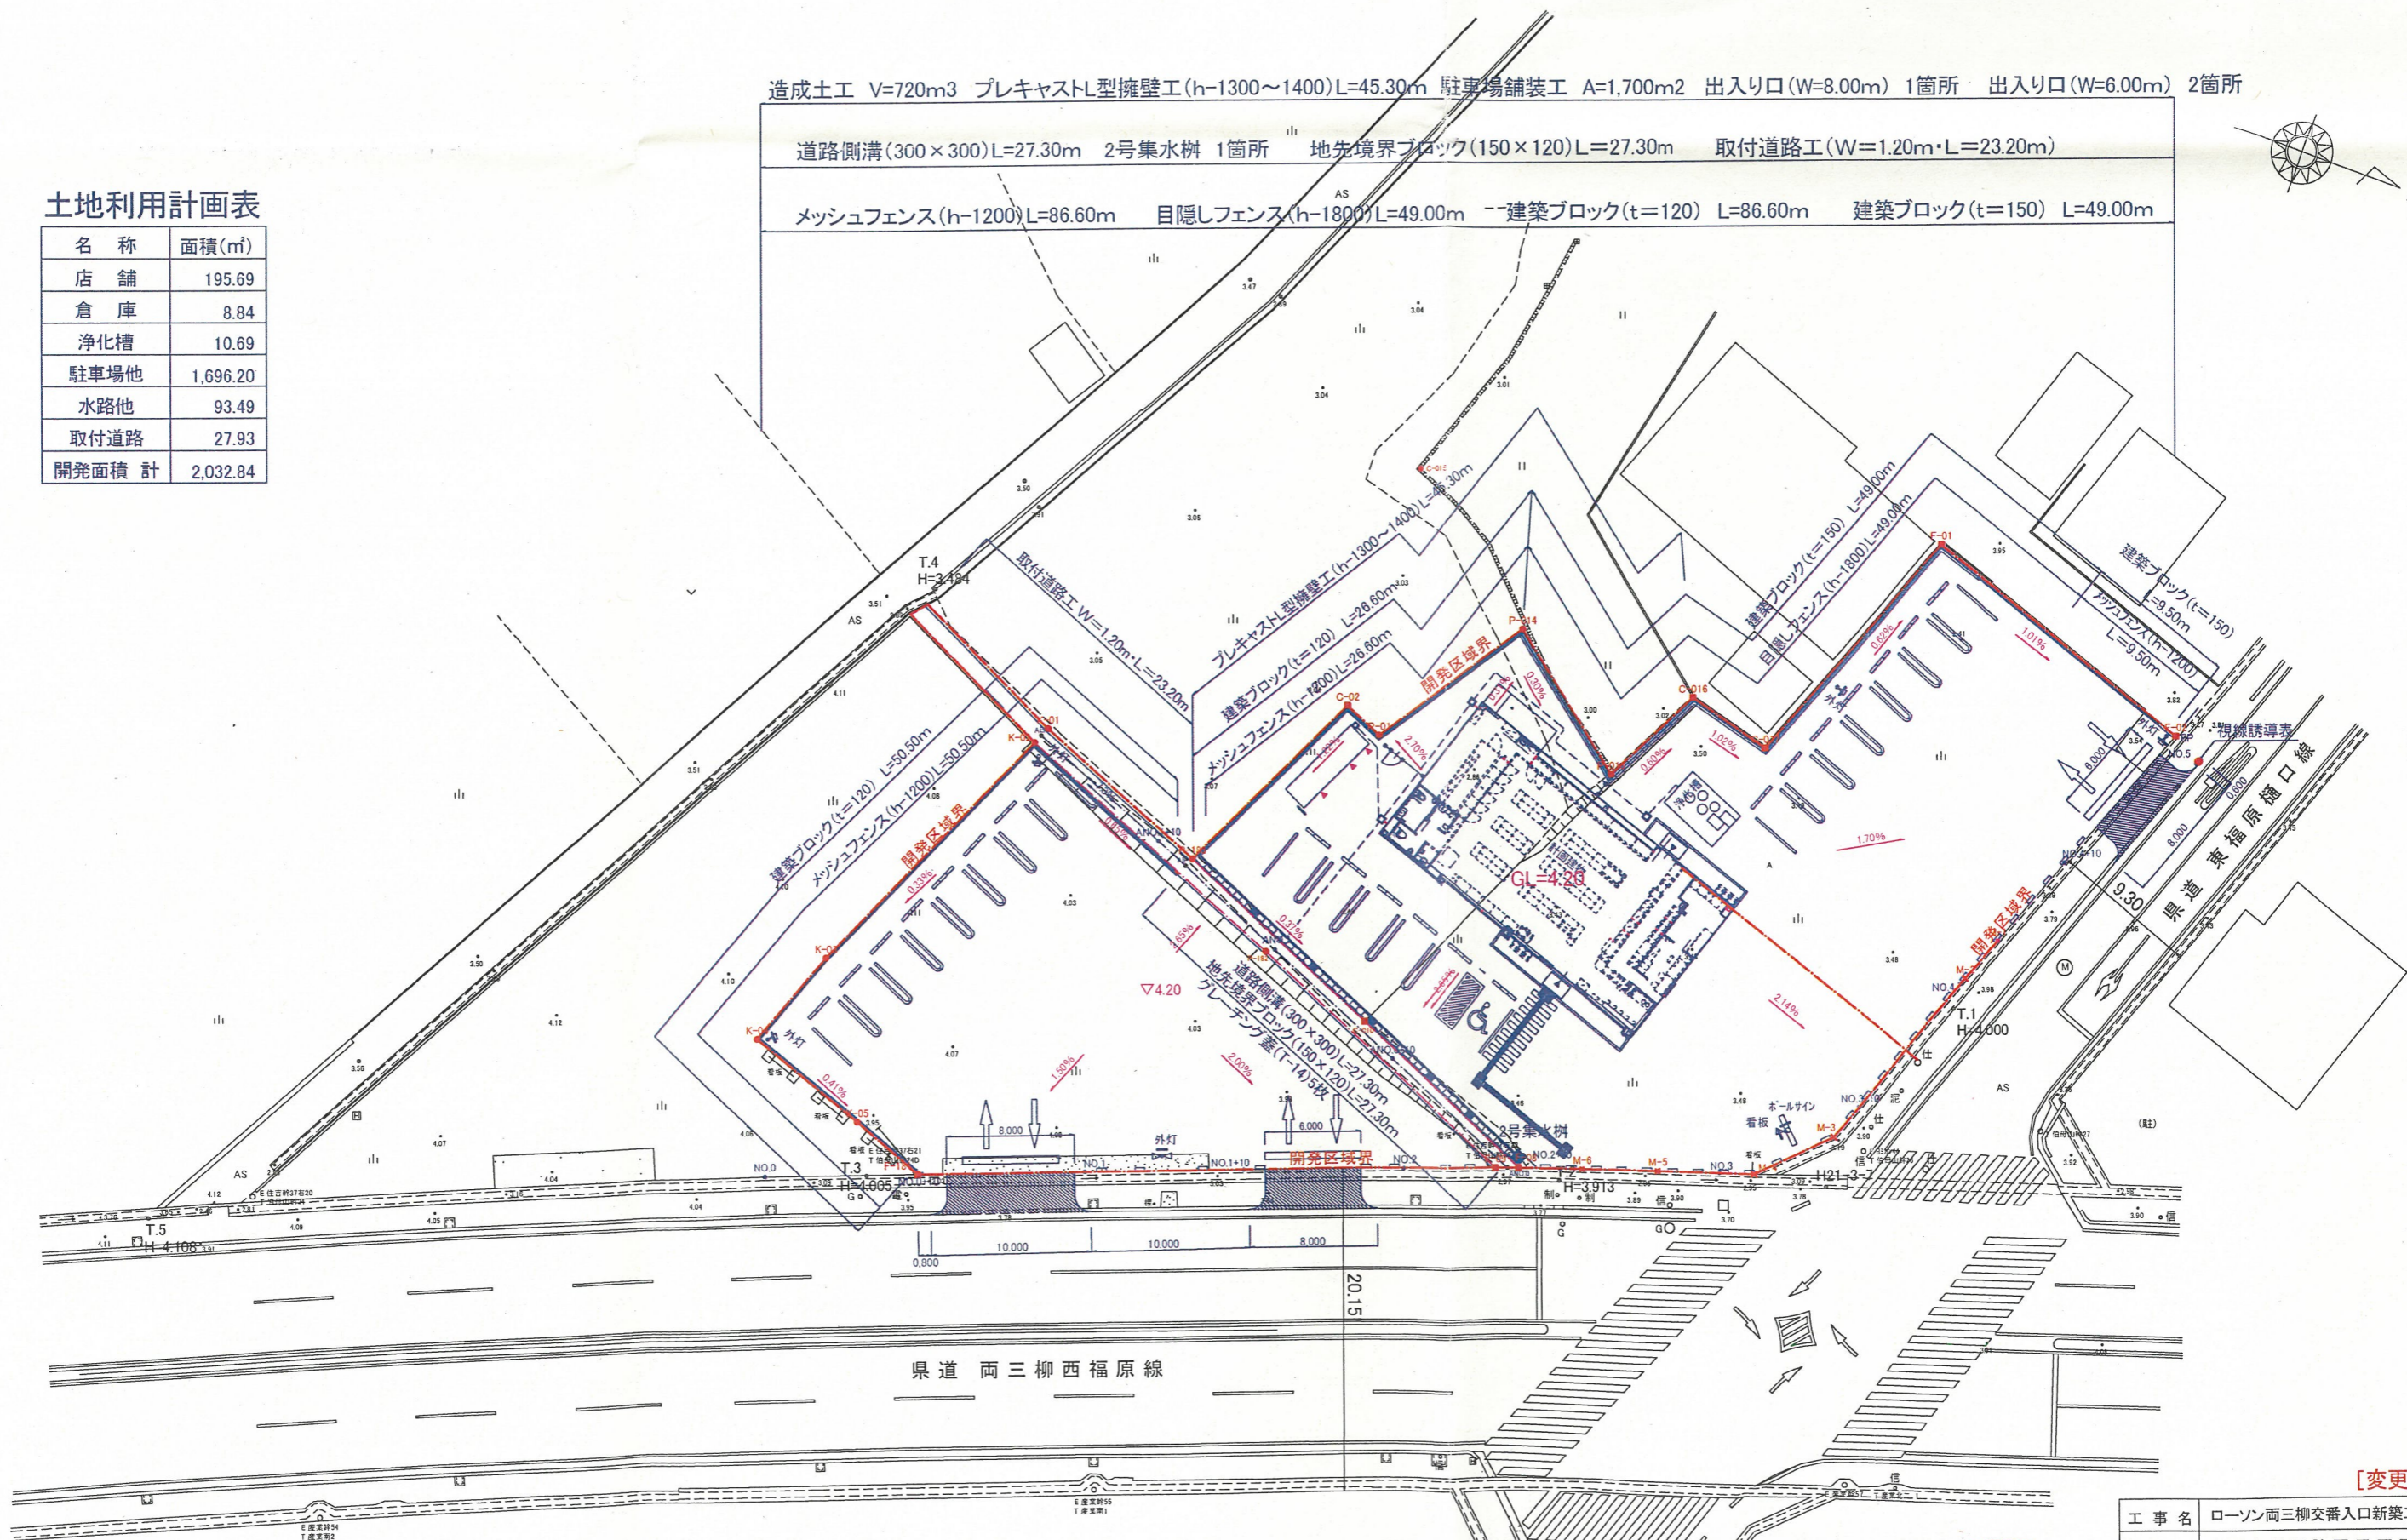

県道 両三柳西福原線

[変更]



工事名	ローソン両三柳交番入口新築工事		
図名	土地利用計画平面図		
位置	米子市両三柳字鯨池下		
縮尺	A1版 1:200	単位	M
図号	全 12 葉中の内 2		
作成年月日	平成 25 年 1 月 18 日		
作成会社	株式会社 ローソン		