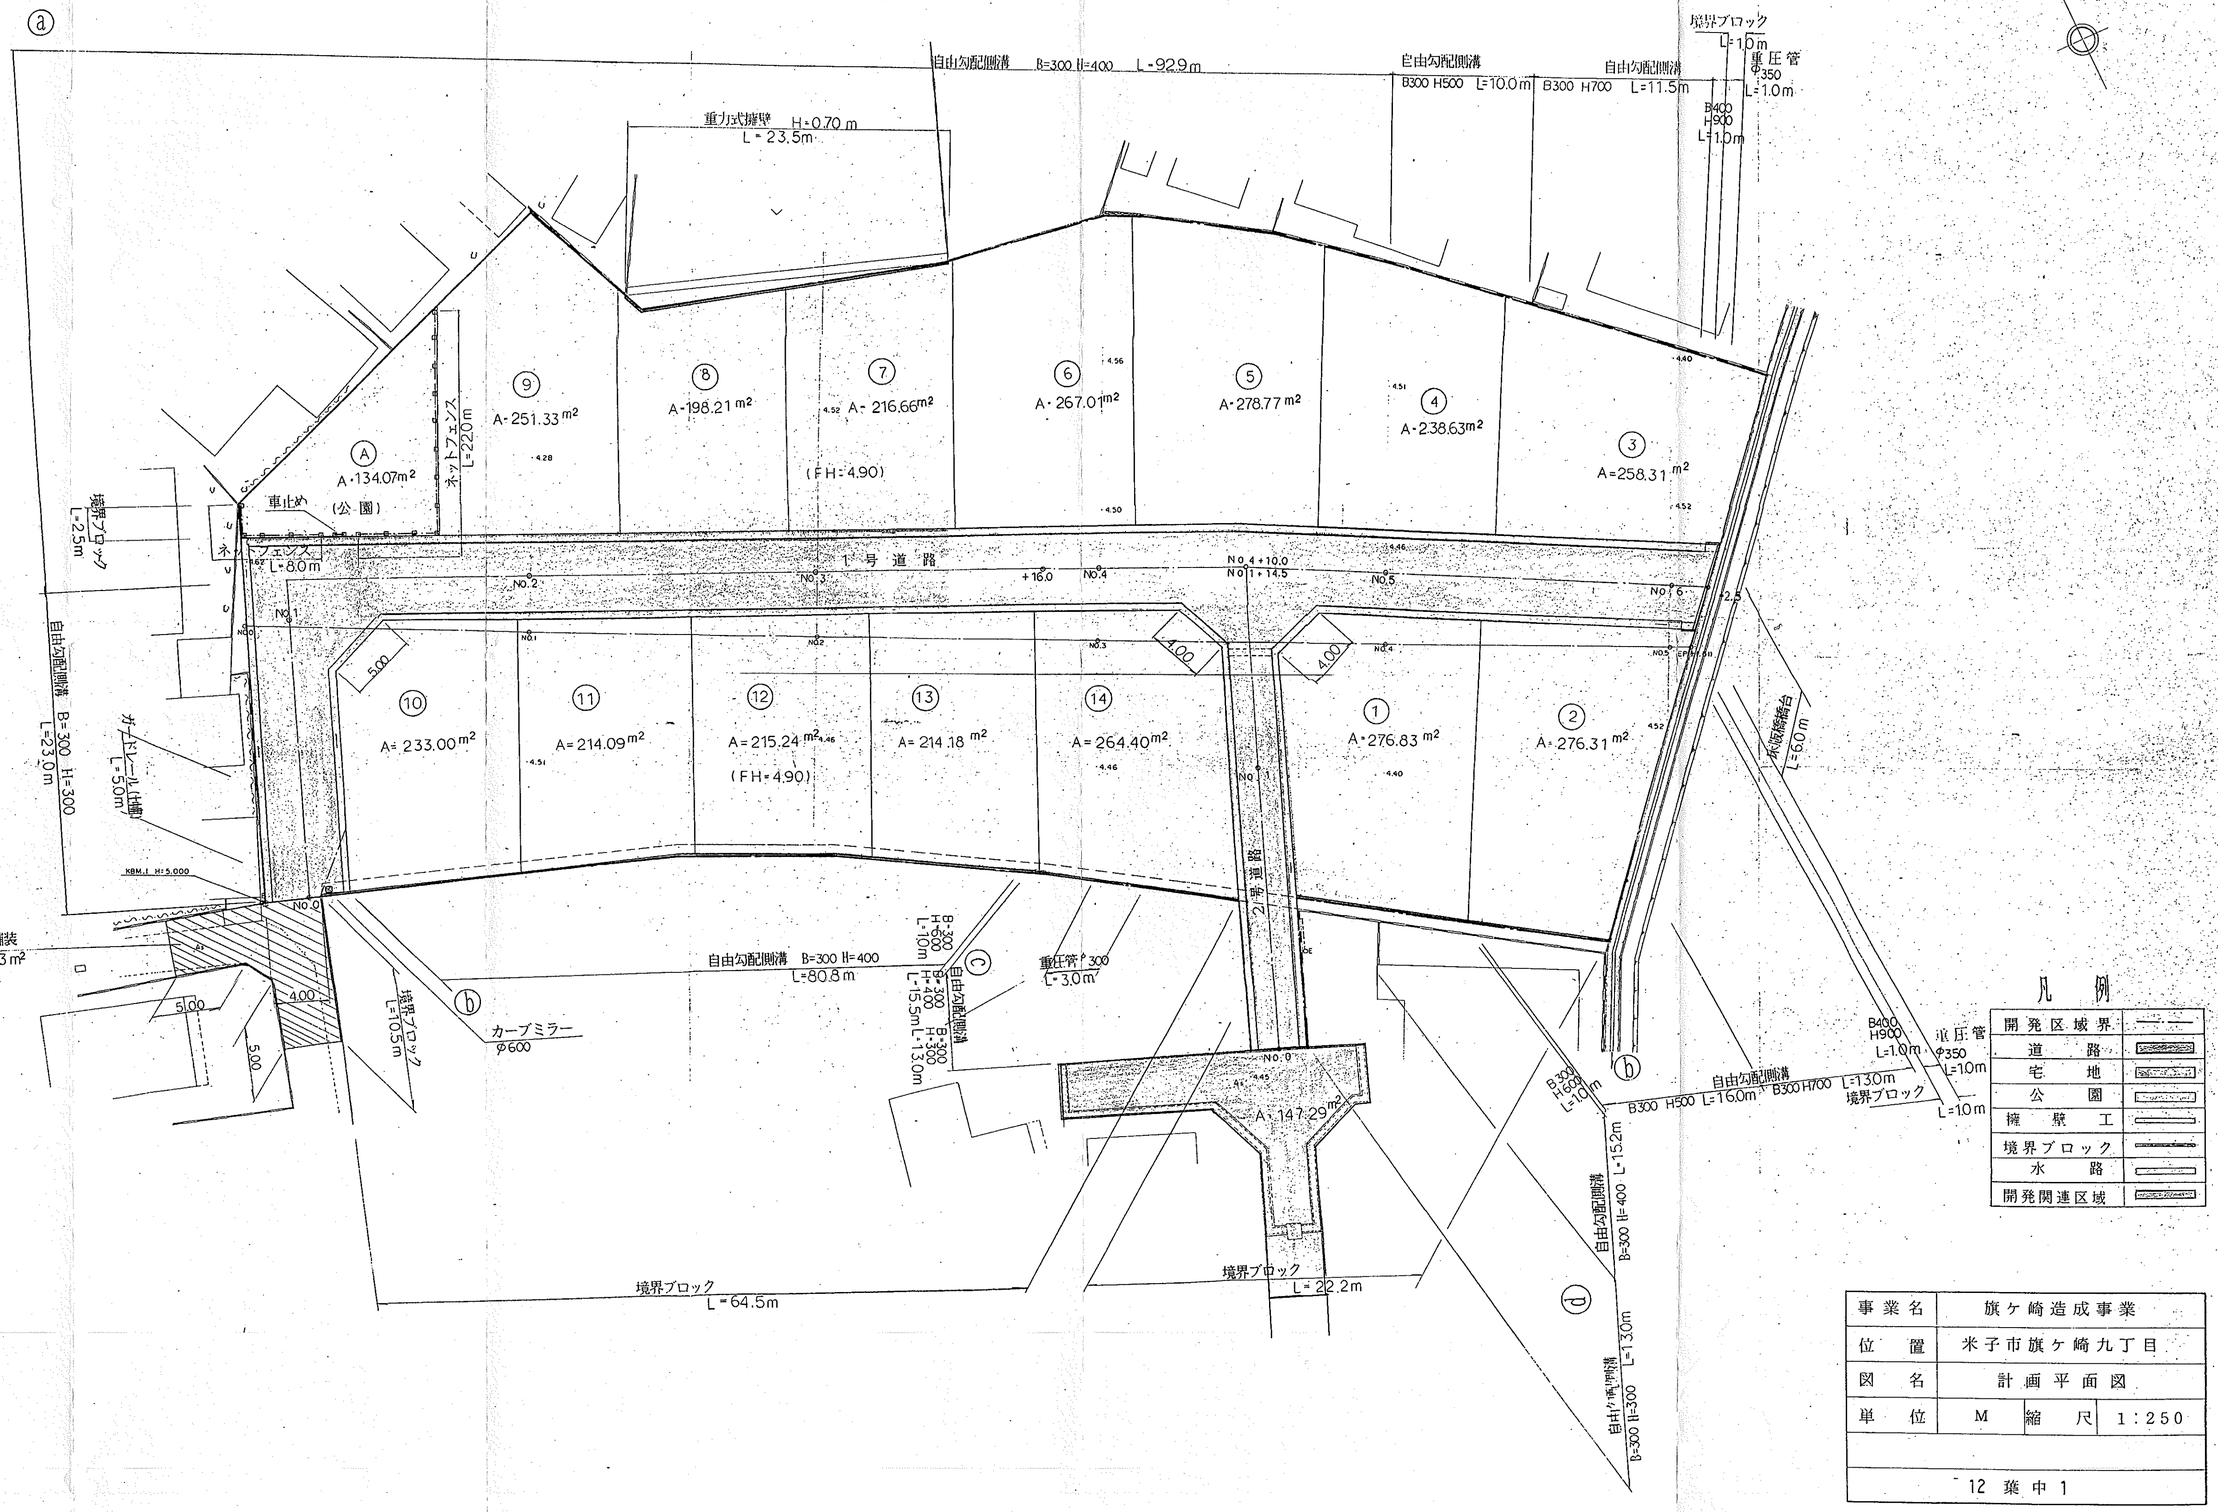

凡例

開発区域界	
道路	
宅地	
公園	
擁壁工	
境界ブロック	
水路	
開発関連区域	

事業名	旗ヶ崎造成事業		
位置	米子市旗ヶ崎九丁目		
図名	計画平面図		
単位	M	縮尺	1:250
12 葉中 1			