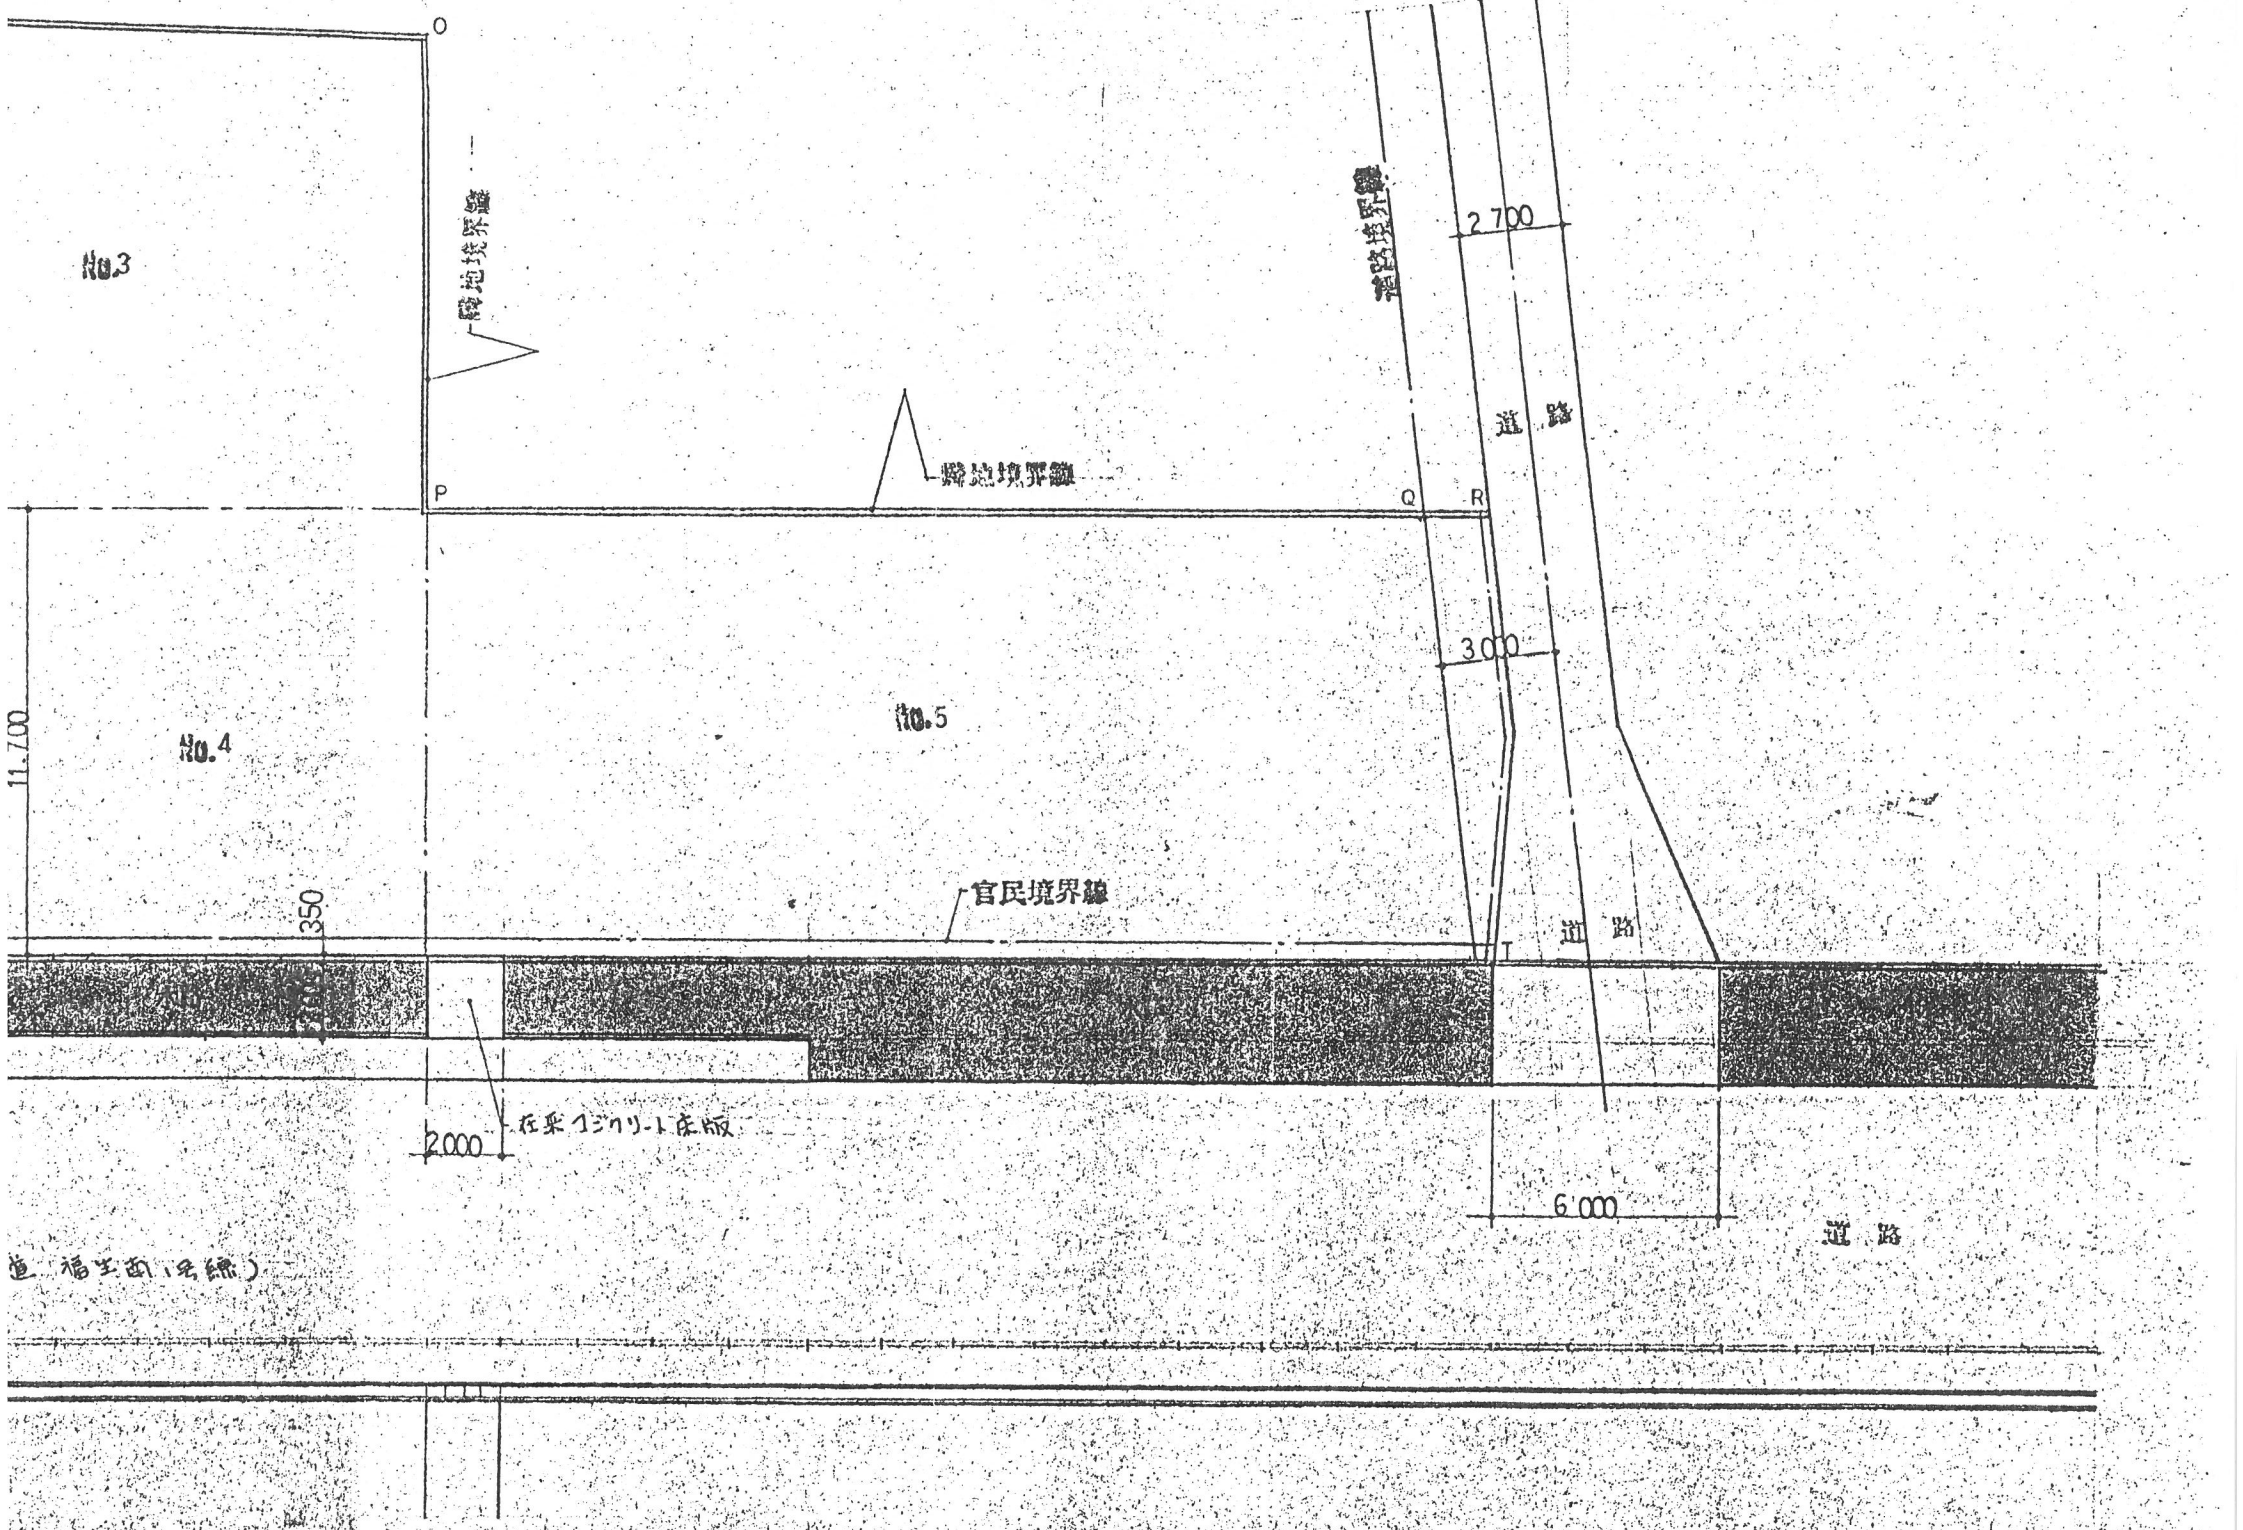

1:200

所轄庁承認等 第1702号 実施設計 製作者 253号 山野	設計年月日	設計	検図	承認印	工事名称 上福原造成工事	設計番号 S
		製図	担当	承認年月日	図面名称 平面図	縮尺 1:200 図面番号 4