

(面積算定式)


敷地面積
 $(11.4 \times 14.6 + 21.3 \times 14.6 + 22.0 \times 16.6) \times \frac{1}{2} = 421.31 \text{ m}^2$

建築面積
 $4.925 \times 8.865 + 3.94 \times 5.91 + 2.955 \times 6.895$
 $+ 0.985 \times 4.925 + 5.91 \times 2.955 = 109.64 \text{ m}^2$

床面積
 1階 $4.925 \times 8.865 + 3.94 \times 5.91 + 2.955 \times 6.895$
 $+ 0.495 \times 2.955 + 5.91 \times 2.955 = 106.25 \text{ m}^2$
 2階 $7.68 \times 5.91 + 6.895 \times 2.955$
 $+ 3.94 \times 0.49 = 68.88 \text{ m}^2$

合計 $175.13 \text{ m}^2 (53.1 \text{ 坪})$
 ガレージ (17.46 m^2) を除く床面積 $157.67 \text{ m}^2 (47.8 \text{ 坪})$

*排水計画... 生活排水は排水路に放流。

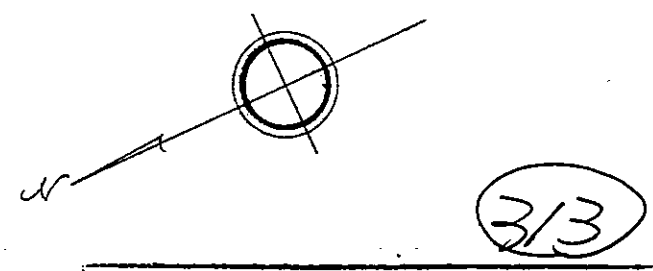

この配置図は敷地および計画道路、道路水路境界等、确实な調査をして作成しました。

山根俊彦

部長、担当、作図:	工事名:	図名:	縮尺:	製図年月日:	図面番号:
	生田 新築工事	附近見取図 配置図、1-2階平面図	1/100		A-1/2
整理番号:					