# 木の実橋 橋梁一般図

## 側面図（下り線） S=1:200




## 標準断面図 S=1:50




## 平面図 S=1:200

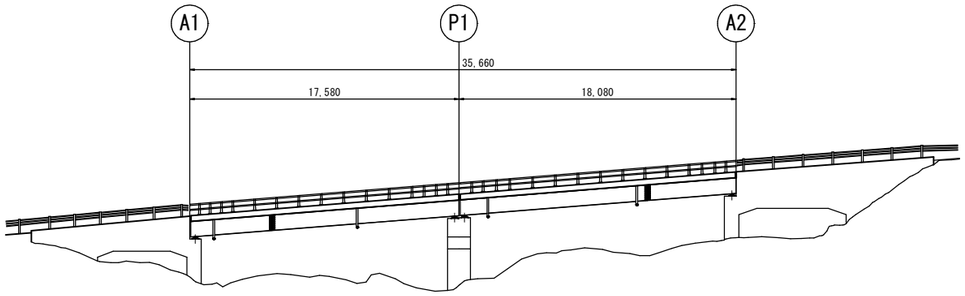


## 基本諸元

| | |
|---|---|
| 橋梁名 | 木の実橋 |
| 路線名 | 大山広域農道泉岡成線 |
| 交差条件 | |
| 上部工形式 | ２径間単純Ｉ桁橋 |
| 下部工形式 | ラーメン式橋台（A1 A2共） |
| 橋長 | 39.5 m |
| 幅員 | 全幅員 8.7 m （車道 8.0 m+地覆 0.35 m×2） |
| 縦断勾配 | 7.1 % |
| 横断勾配 | 6.6 % |
| 舗装 | アスファルト舗装 |
| 防護柵 | アルミ合金製防護柵 |
| 設計荷重 | 不明 |
| 添架物 | なし |
| 架設年次 | 昭和 46年(1971年) 49年経過 |
| 補修履歴 | 1988.3.15塗り替え |
| | |
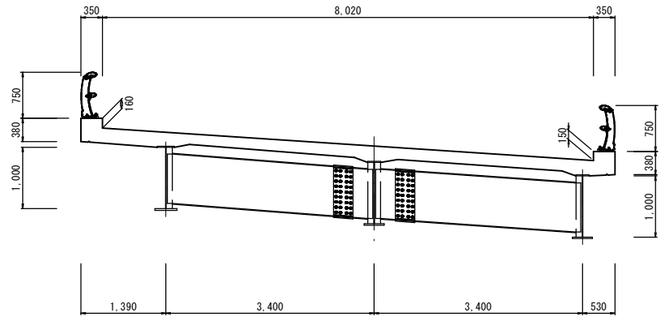
## Ａ１橋台 S=1:200

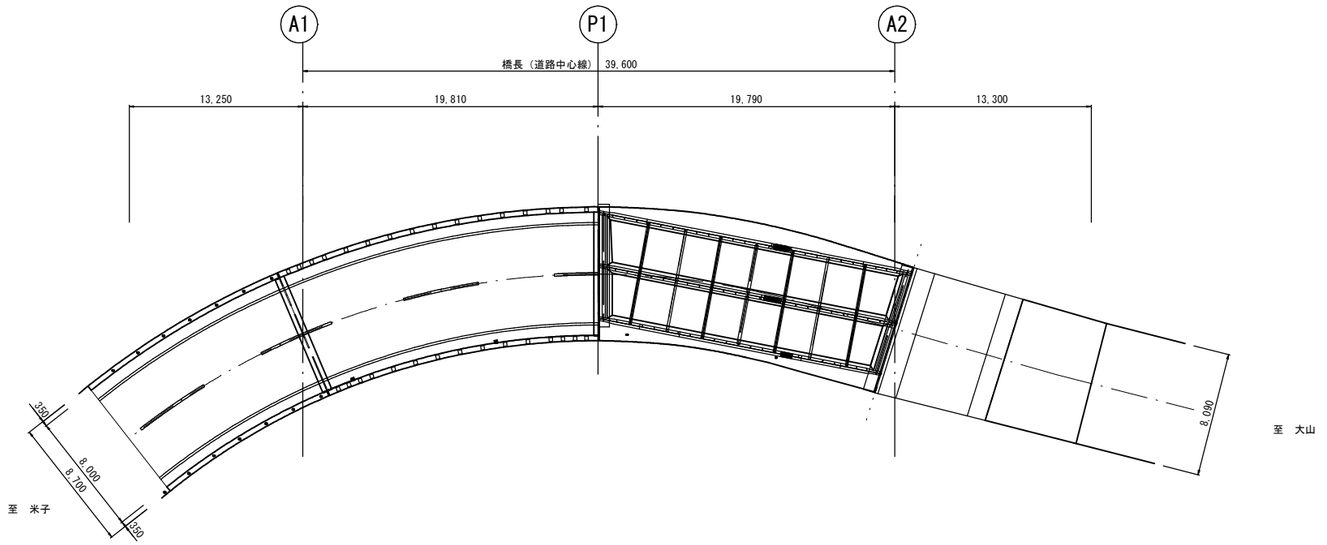


## Ｐ１橋脚 S=1:200




## Ａ２橋台 S=1:200

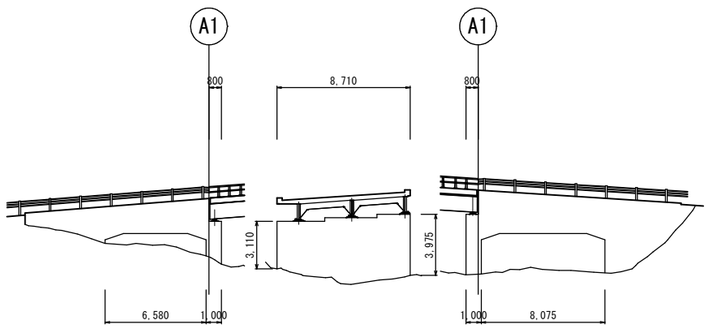


| | |
|---|---|
| 図面番号 | 第 7 枚内 1 号 |
| 図面名称 | 大山広域農道木の実橋補修工事<br>橋梁一般図 |
| 縮尺 | 図示 |
| 製図年月日 | 令和 年 月 日 |
| 写図年月日 | 令和 年 月 日 |

米子市経済部農林水産振興局農林課
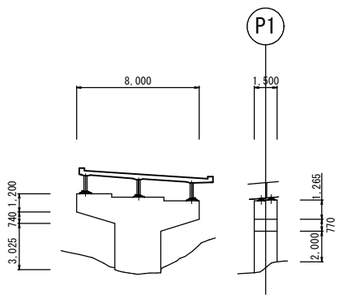
# 木の実橋　変状図（その1）　S=1:100

## 高欄左車線側正面図

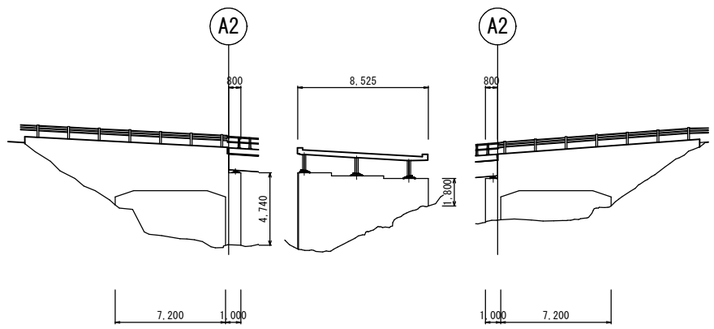


## 橋面　平面図




## 高欄右車線側正面図



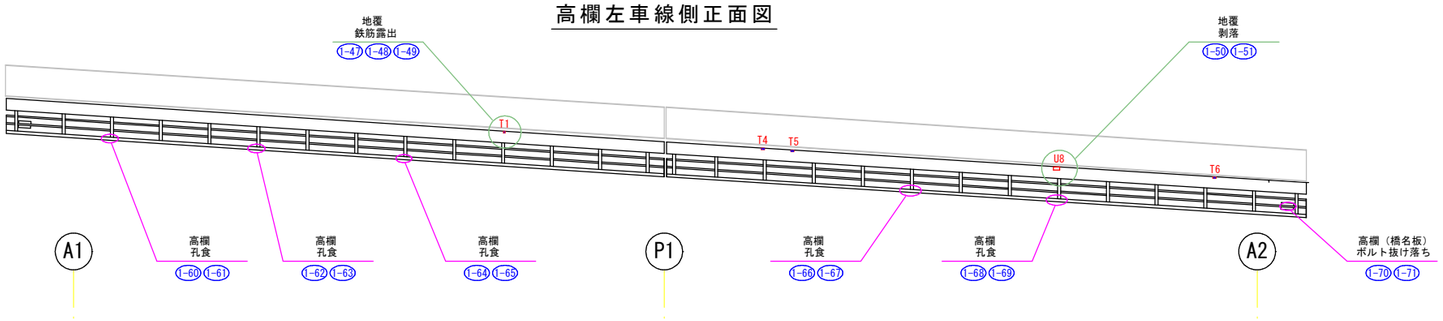



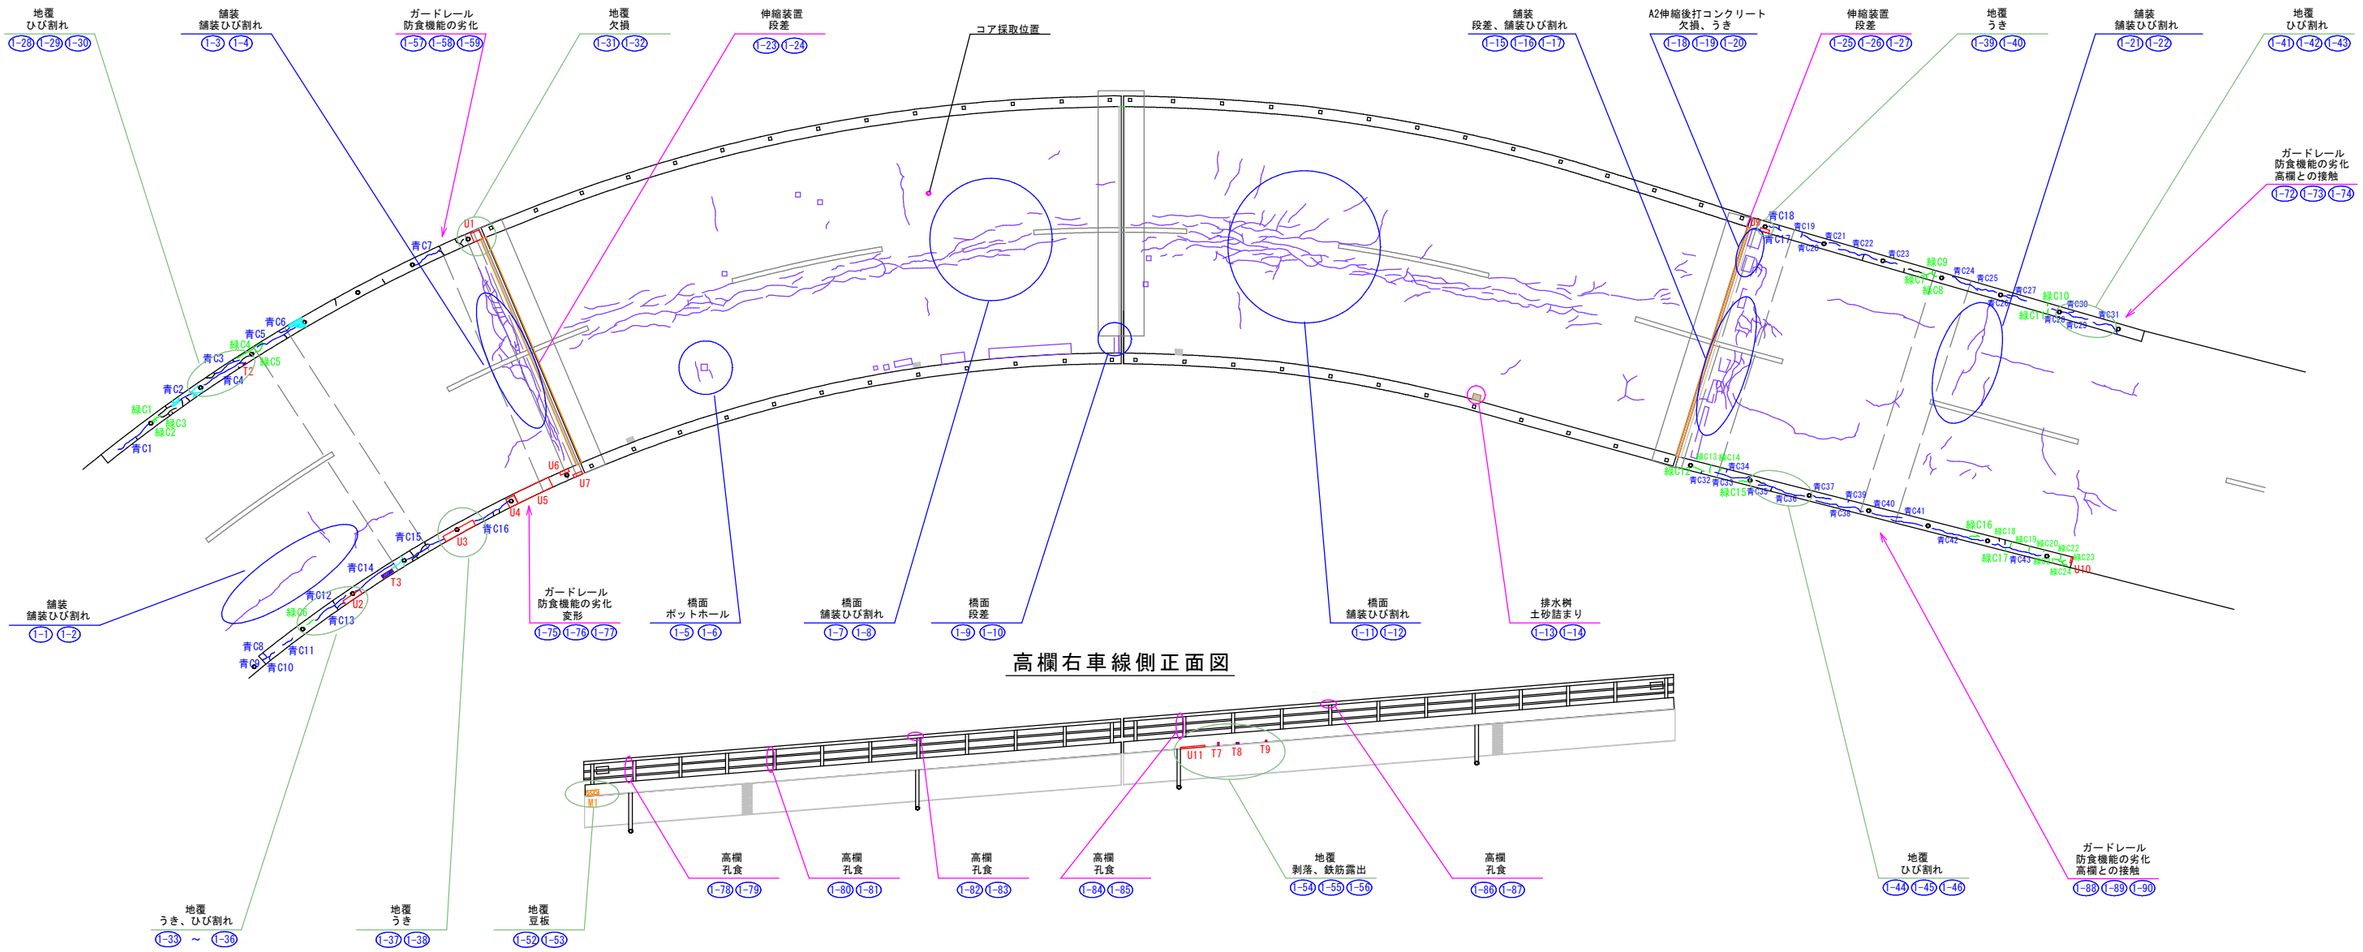





凡例（舗装変状：伸縮後打Co含む）

| | |
|---|---|
| | 欠損、ポットホール |
| | 段差、凹凸 |
| | 舗装ひびわれ（伸縮後打Co含む） |
| | 伸縮装置の異状 |
| | 鋼材の変形、欠損 |
| | 鋼材の防食機能の劣化 |

凡例（conひびわれ）

| | | |
|---|---|---|
| | 0.2mm未満 | — |
| | 0.2mm以上1.0mm未満 | 緑C 番号 |
| | 1.0mm以上5.0mm未満 | 青C 番号 |
| | 5.0mm以上 | 赤C 番号 |
| | 遊離石灰 | — |

凡例（con変状）

| | | |
|---|---|---|
| | うき・剥落 | U 番号 |
| | 鉄筋・鋼材露出 | T 番号 |
| | 豆板・表面脆弱 | M 番号 |
| | 遊離石灰 | — |
| | 漏　水 | — |
| | 土砂詰まり | |

凡例（旗揚げ）

| | |
|---|---|
| | 舗装変状 |
| | コンクリート変状 |
| | 鋼材、附属物変状 |
| 1-1 | 写真番号 |

※変状写真は、報告書4.3.2 変状図・変状写真を参照すること。

木の実橋

| | |
|---|---|
| 図面番号 | 第　7　枚内　2　号 |
| 図面名称 | 大山広域農道木の実橋補修工事<br>変状図（その1） |
| 縮　尺 | 図示 |
| 製図年月日 | 令和　年　月　日 |
| 写図年月日 | 令和　年　月　日 |

米子市経済部農林水産振興局農林課

# 木の実橋　変状図（その2）　S=1:100

## 床版下面　伏図




## 主桁等鋼材　平面図




凡例（旗揚げ）

| | |
|---|---|
| | 舗装変状 |
| | コンクリート変状 |
| | 鋼材、附属物変状 |
| 2-1 | 写真番号 |

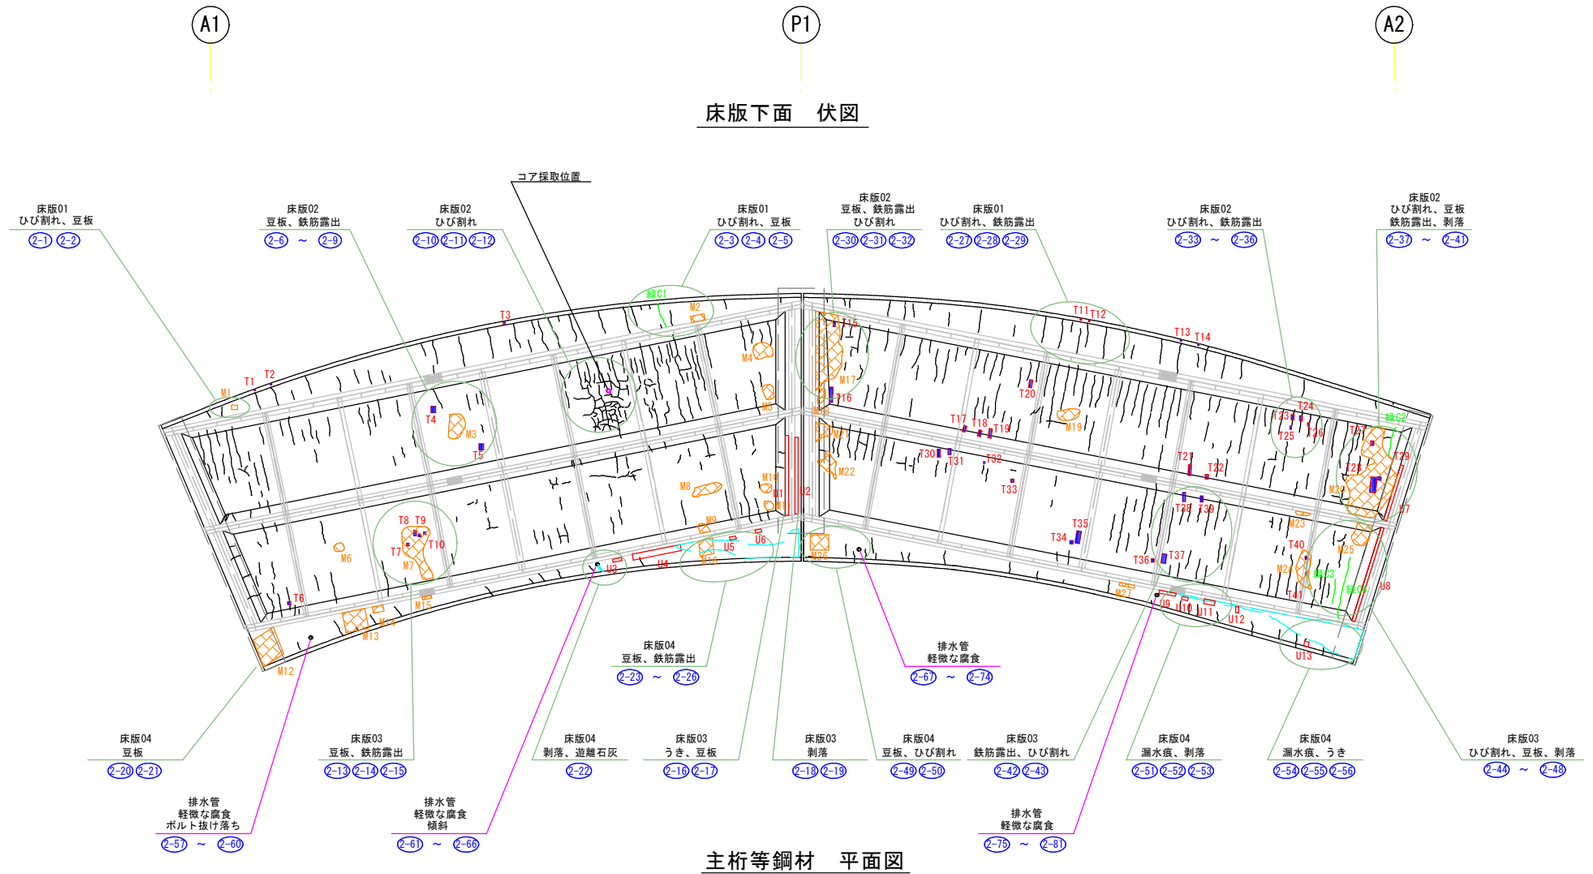※変状写真は、報告書4.3.2 変状図・変状写真を参照すること。

凡例（舗装変状：伸縮後打Co含む）
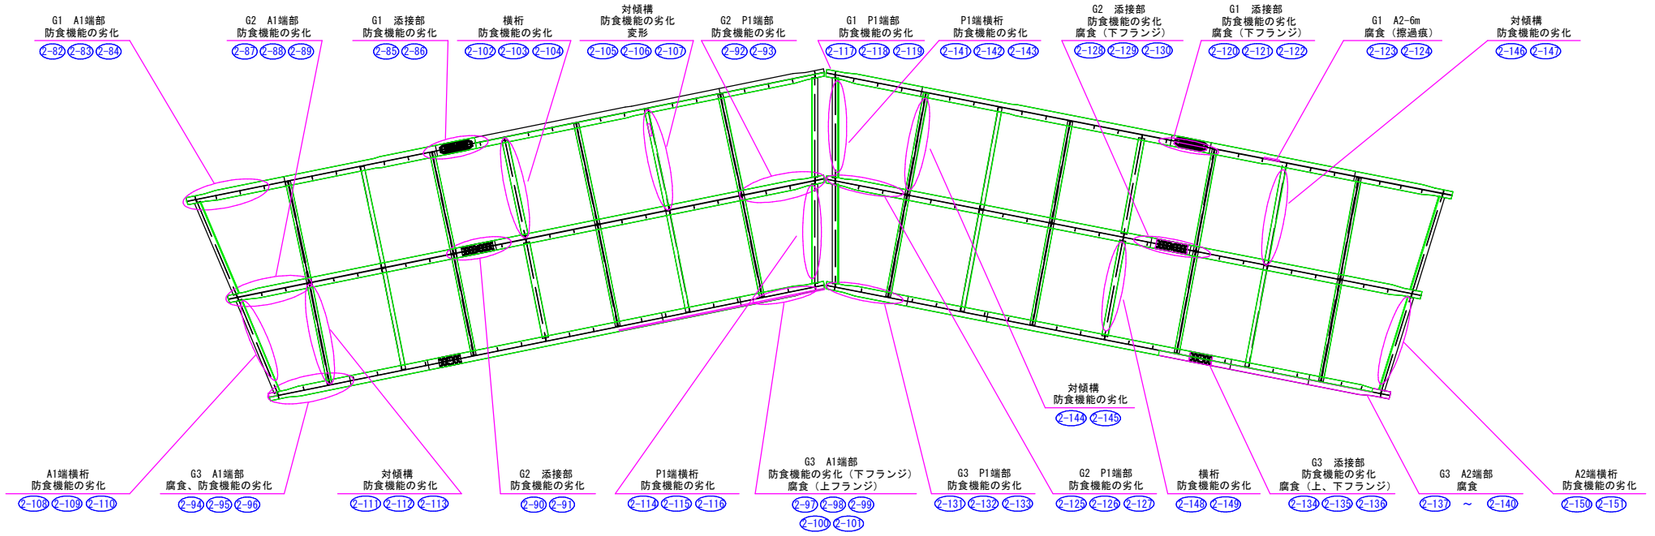
| | |
|---|---|
| | 欠損、ポットホール |
| | 段差、凹凸 |
| | 舗装ひびわれ（伸縮後打Co含む） |
| | 伸縮装置の異状 |
| | 鋼材の腐食、変形 |
| | 鋼材の防食機能の劣化 |

凡例（conひびわれ）

| | | |
|---|---|---|
| | 0.2mm未満 | — |
| | 0.2mm以上1.0mm未満 | 緑C 番号 |
| | 1.0mm以上5.0mm未満 | 青C 番号 |
| | 5.0mm以上 | 赤C 番号 |
| | 遊離石灰 | — |
| | | |

凡例（con変状）

| | | |
|---|---|---|
| | うき・剥落 | U 番号 |
| | 鉄筋・鋼材露出 | T 番号 |
| | 豆板・表面脆弱 | M 番号 |
| | 遊離石灰 | — |
| | 漏　水 | — |
| | | |

| | |
|---|---|
| 図面番号 | 第　7　枚内　3　号 |
| 図面名称 | 大山広域農道木の実橋補修工事<br>変状図（その2） |
| 縮　尺 | 図示 |
| 製図年月日 | 令和　年　月　日 |
| 写図年月日 | 令和　年　月　日 |

米子市経済部農林水産振興局農林課

# 木の実橋　変状図（その3） S=1:100

## P1橋脚　変状図

### 梁下面（伏図）　平面図　梁下面（伏図）




### 左側面図




### 起点側　正面図

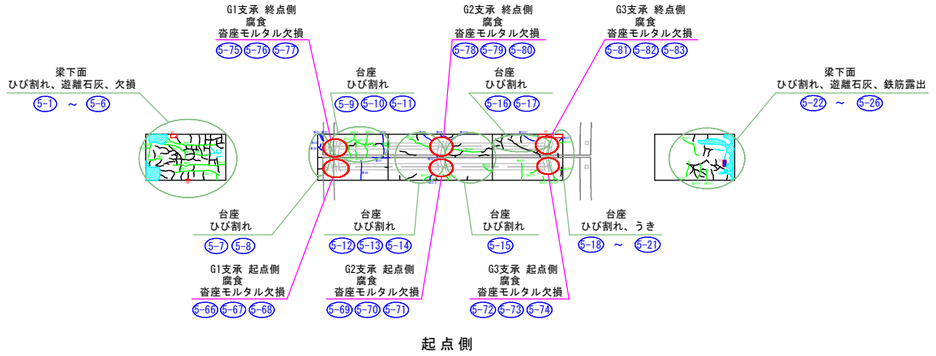


### 右側面図

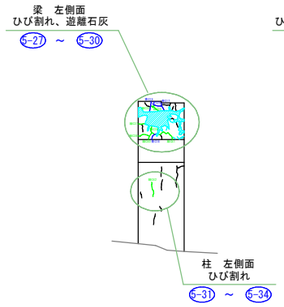


### 終点側　正面図

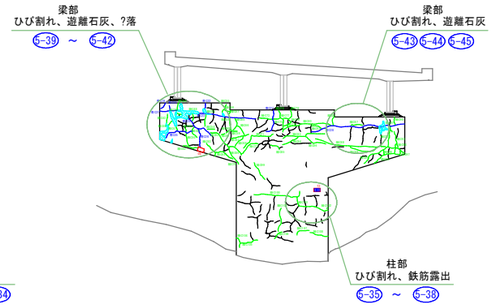


### 凡例（舗装変状：伸縮後打Co含む）

| | |
|---|---|
| | 欠損、ポットホール |
| | 段差、凹凸 |
| | 舗装ひびわれ（伸縮後打Co含む） |
| | 伸縮装置の異状 |
| | 鋼材の変形、欠損 |
| | 鋼材の防食機能の劣化 |
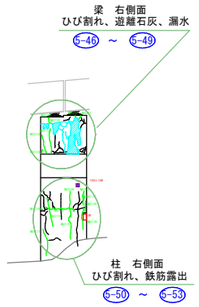
### 凡例（conひびわれ）

| | | |
|---|---|---|
| | 0.2mm未満 | — |
| | 0.2mm以上1.0mm未満 | 緑C 番号 |
| | 1.0mm以上5.0mm未満 | 青C 番号 |
| | 5.0mm以上 | 赤C 番号 |
| | 遊離石灰 | — |
| | | |
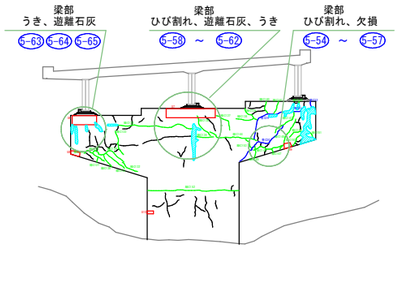
### 凡例（con変状）

| | | |
|---|---|---|
| | うき・剥落 | U 番号 |
| | 鉄筋・鋼材露出 | T 番号 |
| | 豆板・表面脆弱 | M 番号 |
| | 遊離石灰 | — |
| | 漏　水 | — |
| | コンクリート塊 | — |
| | 沓座モルタル うき・欠損 | — |

### 凡例（旗揚げ）

| | |
|---|---|
| | 舗装変状 |
| | コンクリート変状 |
| | 鋼材、附属物変状 |
| 5-1 | 写真番号 |

※変状写真は、報告書4.3.2 変状図・変状写真を参照すること。

| | |
|---|---|
| 図面番号 | 第　7　枚内　4　号 |
| 図面名称 | 大山広域農道木の実橋補修工事 変状図（その3） |
| 縮　尺 | 図示 |
| 製図年月日 | 令和　年　月　日 |
| 写図年月日 | 令和　年　月　日 |

米子市経済部農林水産振興局農林課

# 木の実橋　補修図(その1)

## 高欄左車線側面図　S=1:100




## 断面図 S=1:60




※舗装版破砕時には、鉄筋探査、はつり試験等により
床版の鉄筋かぶりを確認し、鉄筋の破断等が生じないようにすること。

## 橋面　平面図　S=1:100

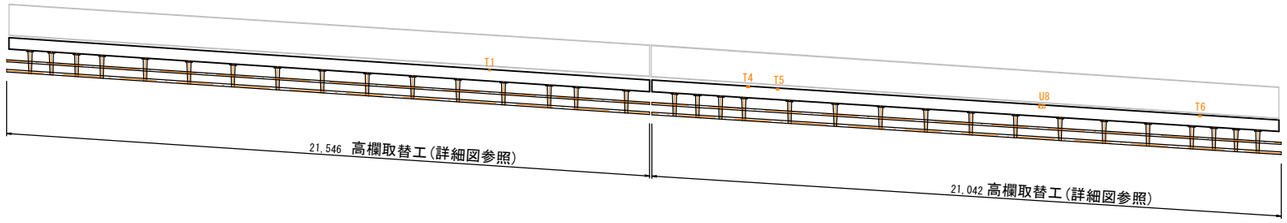


## 高欄右車線側面図　S=1:100

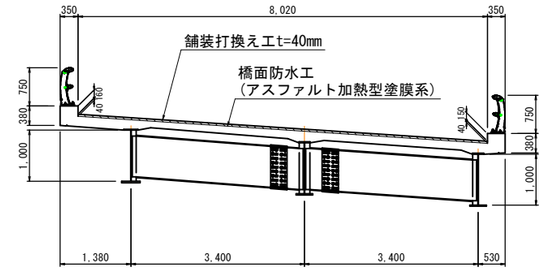


## 凡　例

| | |
|---|---|
| | ひび割れ注入工 |
| | 断面修復工 |
| | 舗装打換え工<br>橋面防水工 |
| | 舗装打換え工 |
| | 表面処理工<br>(高分子系浸透性防水材) |
| | 伸縮装置取替工 |
| | 導水管<br>スプリング管φ18mm |
| | 成型目地材 |
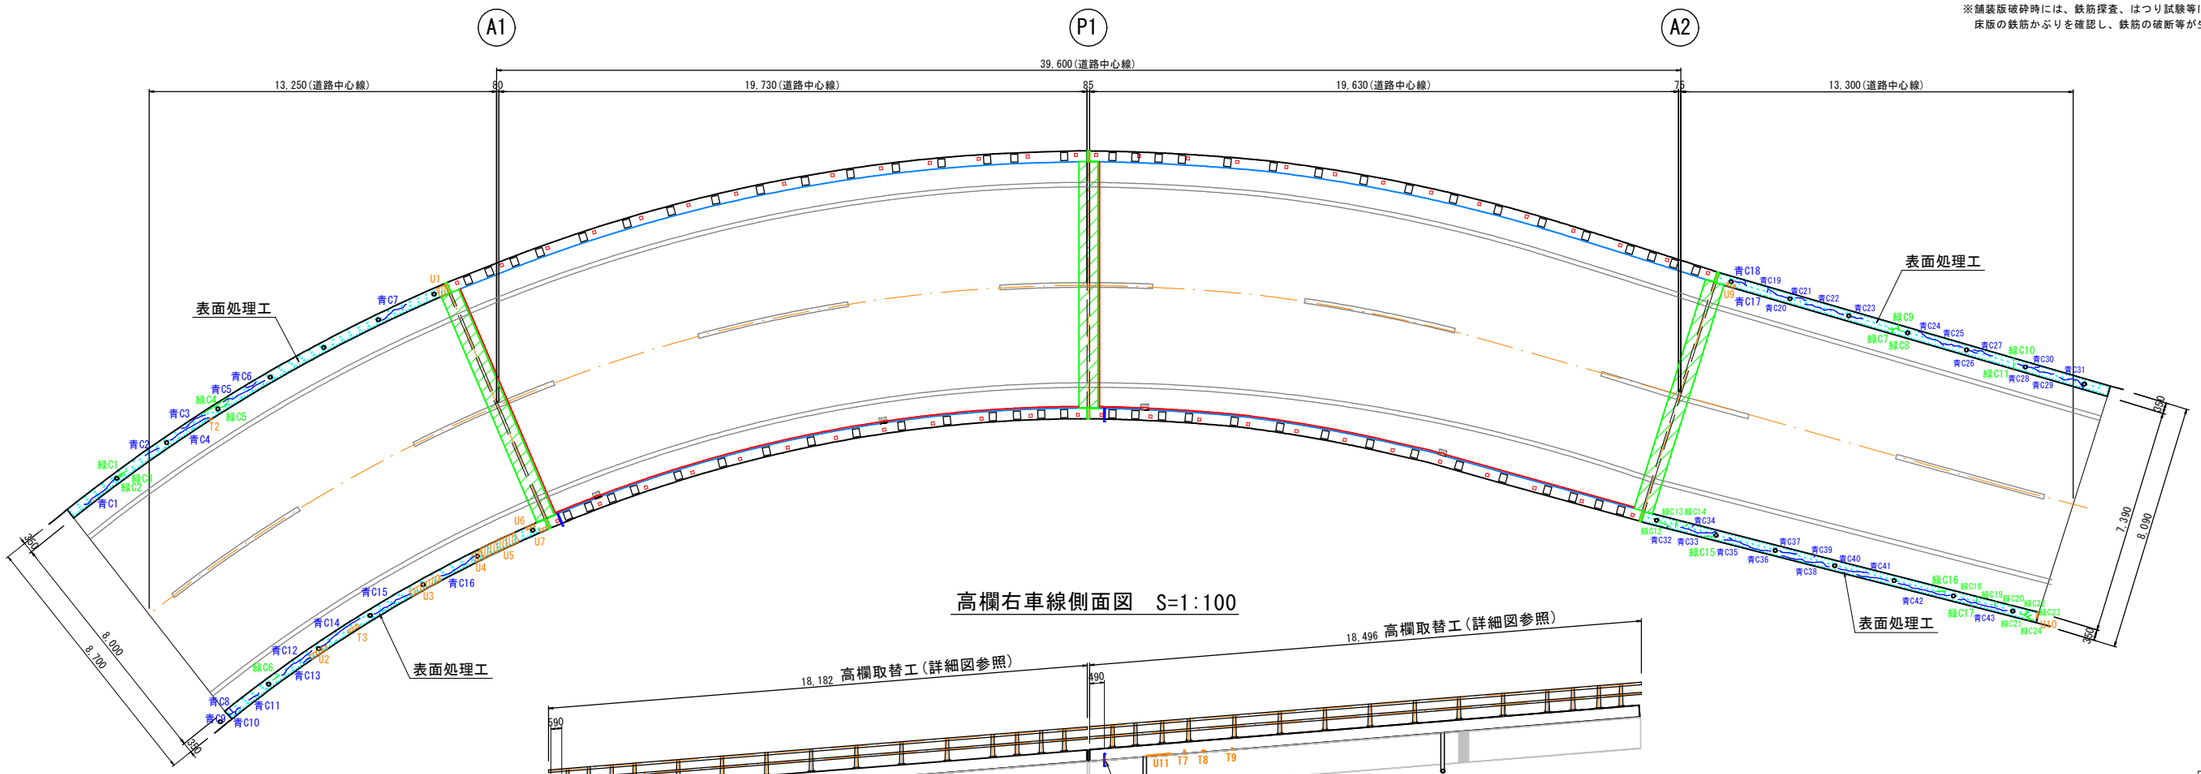
## 表面処理工(参考)
## (高分子系浸透性防水材)

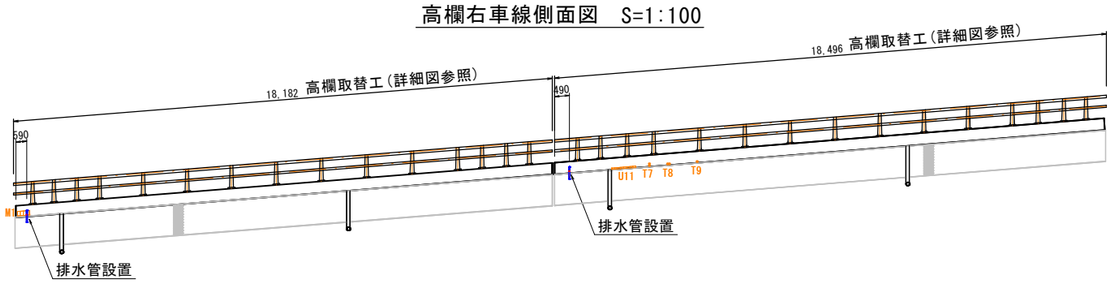


## ひび割れ注入工(参考)
## (エポキシ樹脂注入材　3種)




## 断面修復工(参考)

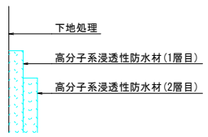


| | |
|---|---|
| 図面番号 | 第　7　枚内　5　号 |
| 図面名称 | 大山広域農道木の実橋補修工事<br>補修図(その1) |
| 縮尺 | 図示 |
| 製図年月日 | 令和　年　月　日 |
| 写図年月日 | 令和　年　月　日 |

米子市経済部農林水産振興局農林課
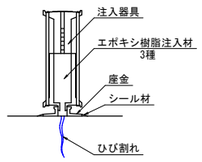
# 木の実橋　補修図(その2)

## 床版下面　伏図　S=1:100

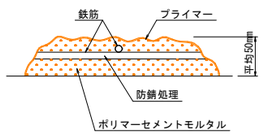


※(　)内寸法は主桁直角方向を示す

## 主桁等鋼材　S=1:100

### 左車線側面図



### 平面図

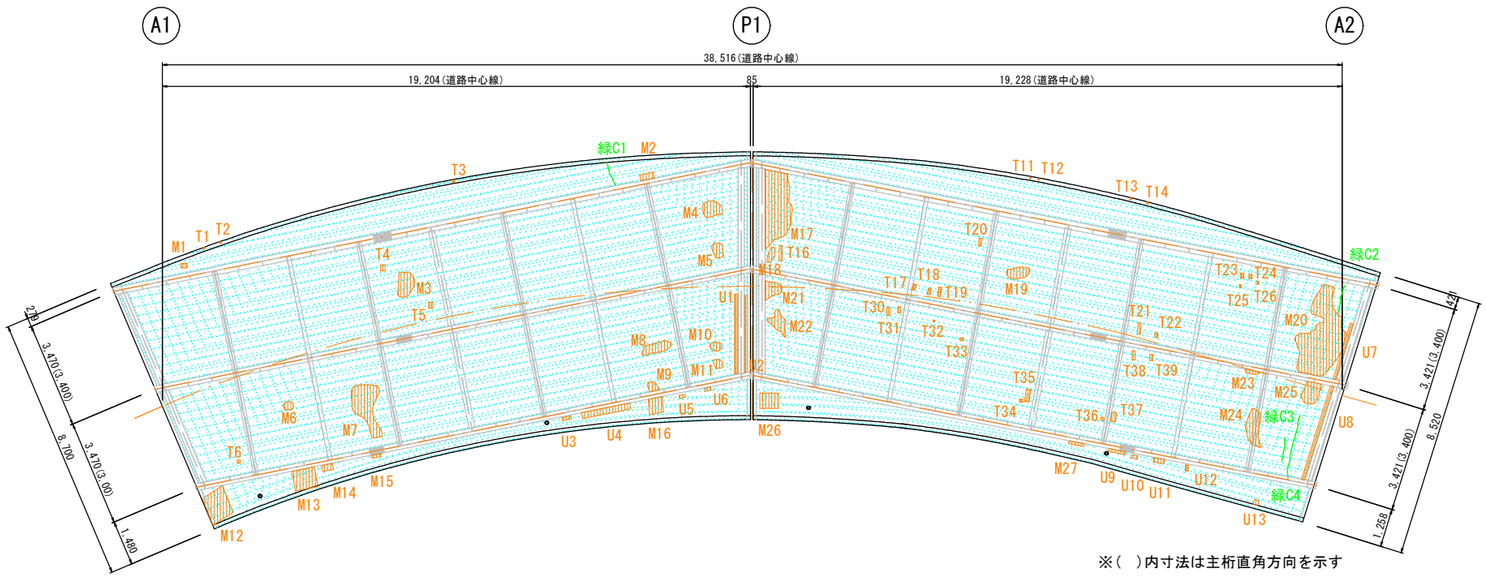


### 右車線側面図



## 断面図　S=1:50

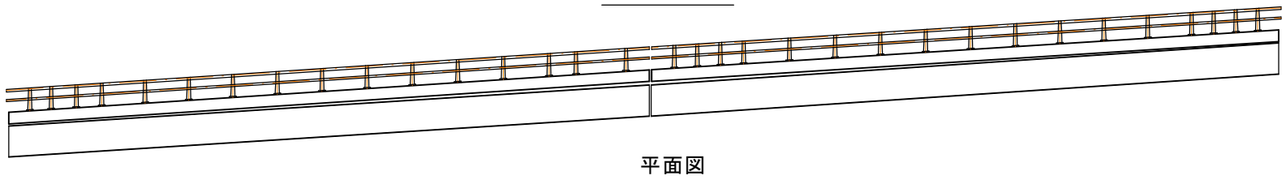


## ひび割れ注入工(参考)
(エポキシ樹脂注入材　3種)

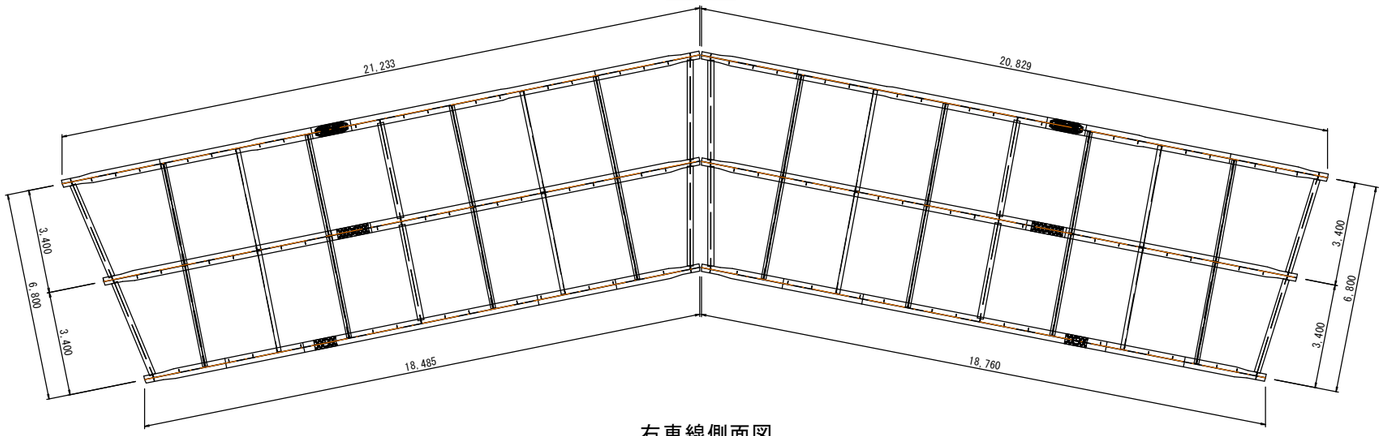


## 断面修復工(参考)

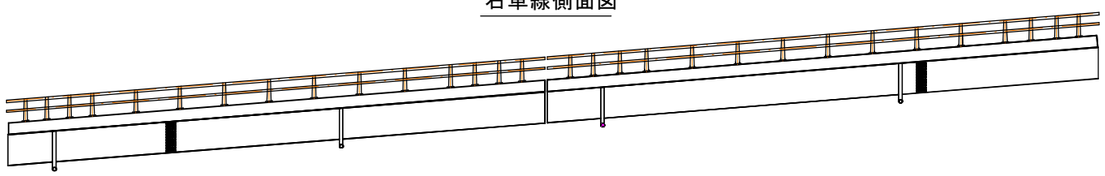

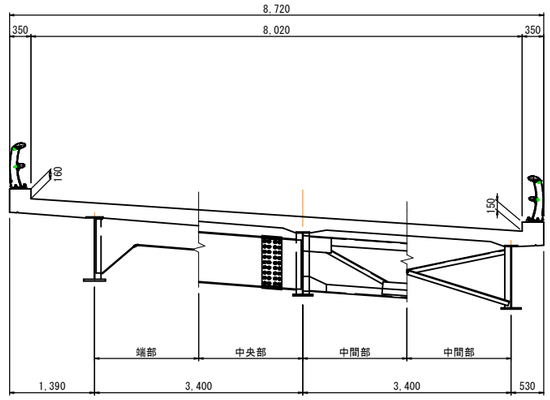
## 表面処理工(参考)
(高分子系浸透性防水材)

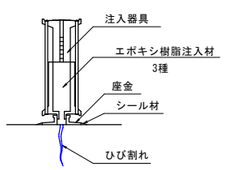


凡　例

| | |
|---|---|
| | ひび割れ注入工 |
| | 断面修復工 |
| | 塗装塗替工<br>(錆転換型防食塗装) |
| | 表面処理工<br>(高分子系浸透性防水材) |
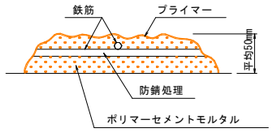
| | |
|---|---|
| 図面番号 | 第　7　枚内　6　号 |
| 図面名称 | 大山広域農道木の実橋補修工事<br>補修図(その2) |
| 縮尺 | 図示 |
| 製図年月日 | 令和　年　月　日 |
| 写図年月日 | 令和　年　月　日 |
| 米子市経済部農林水産振興局農林課 | |

# 木の実橋　補修図（その3）　S=1:40
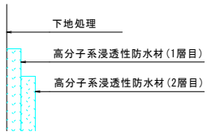
## P1橋脚

### 梁下面（伏図）




### 平面図




### 梁下面（伏図）

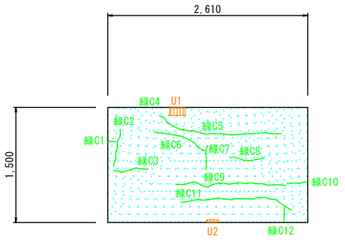


## 沓座モルタル補修工　S=1:10

### 平面図

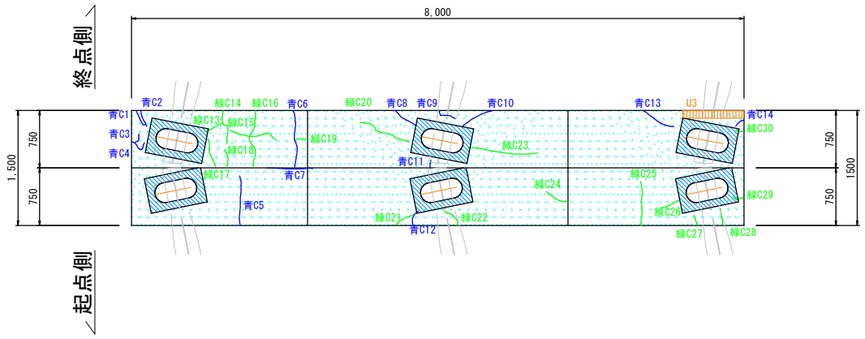


### 断面図

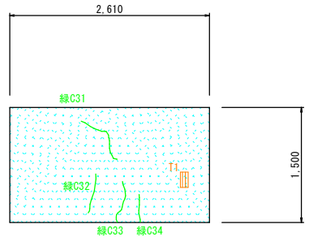


### 左側面図

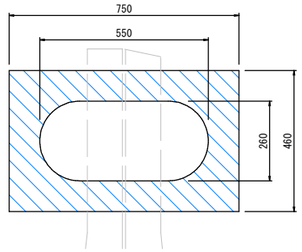


### 起点側　正面図

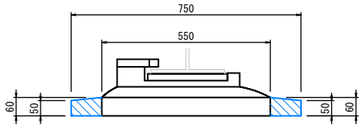


### 右側面図

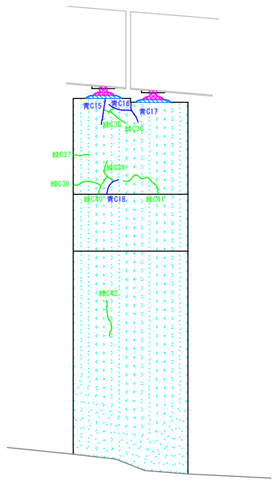


### 終点側　正面図

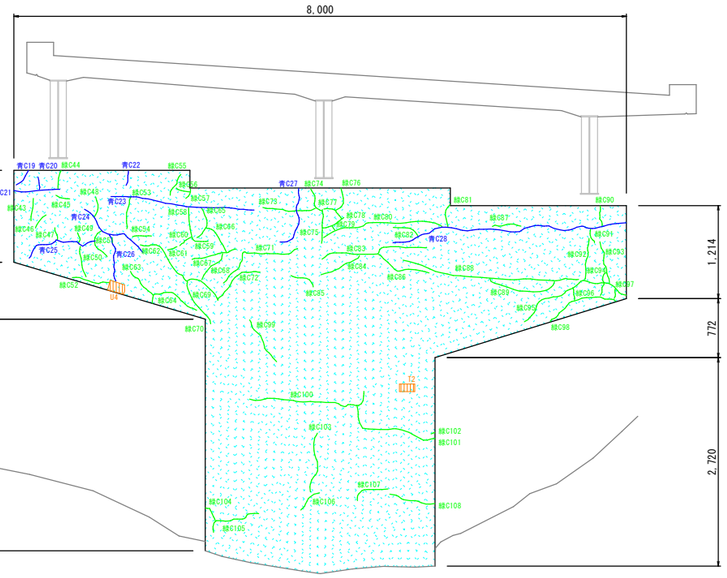


### ひび割れ注入工（参考）
### （エポキシ樹脂注入材 3種）

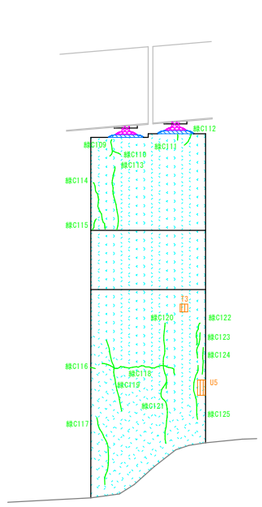


### 断面修復工（参考）

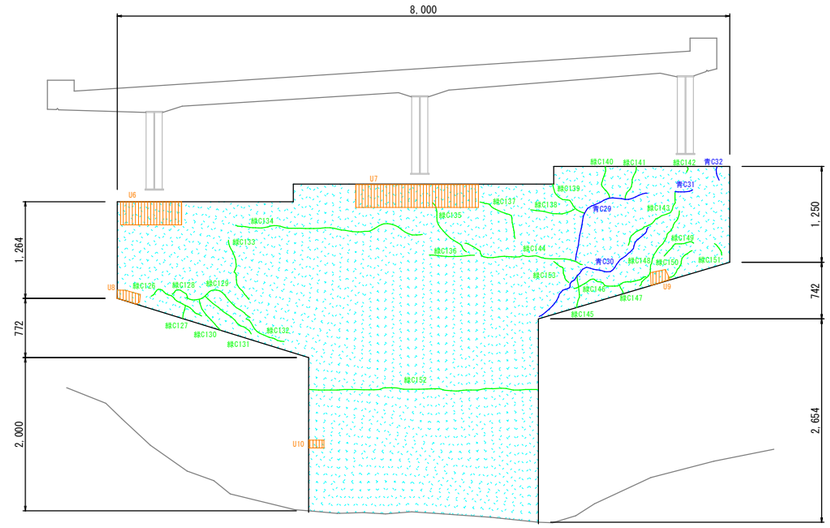


### 表面処理工（参考）
### （高分子系浸透性防水材）

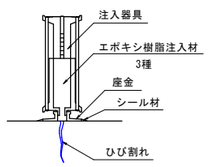


凡　例

| | |
|---|---|
| | ひび割れ注入工 |
| | 断面修復工 |
| | 塗装塗替工（錆転換型防食塗装） |
| | 表面処理工（高分子系浸透性防水材） |
| | 沓座モルタル補修工 |
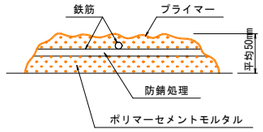
| | |
|---|---|
| 図面番号 | 第　7　枚内　7　号 |
| 図面名称 | 大山広域農道木の実橋補修工事<br>補修図（その3） |
| 縮　尺 | 図示 |
| 製図年月日 | 令和　年　月　日 |
| 写図年月日 | 令和　年　月　日 |
| 米子市経済部農林水産振興局農林課 | |

# 木の実橋　　足場仮設図（その1）
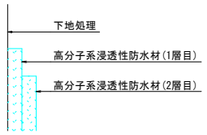
## 側面図（下り線）　S=1:150




## 断面図　S=1:60




## 平面図　S=1:150

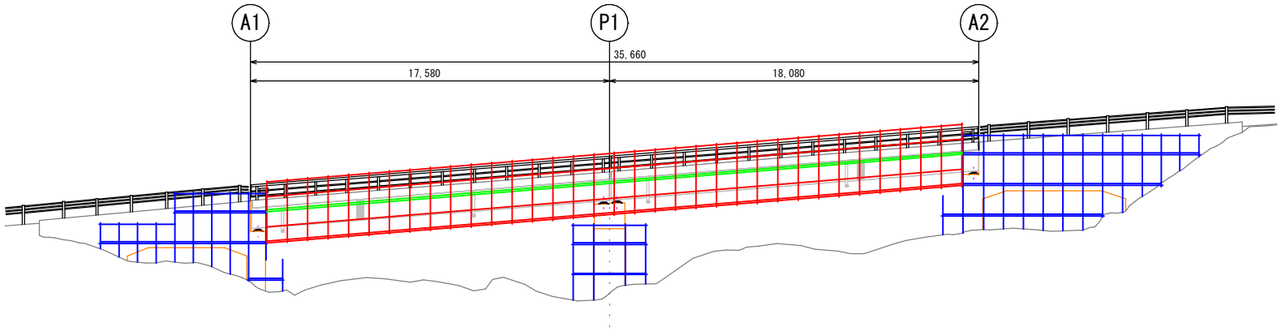


## 足場工数量表

| 仮設足場工 | | | | |
|---|---|---|---|---|
| 部位 | | 単位 | 面積 | |
| | 床版・桁 補修足場　TYPE A1 | m2 | 318.25 | 450.01 |
| | 地覆・高欄 補修足場　TYPE E | m2 | 131.76 | |
| | 橋台 補修足場 | 掛m2 | 244.05 | 423.23 |
| | P1橋脚 補修足場 | 掛m2 | 64.91 | |
| | ラーメン部 補修足場 | 掛m2 | 114.27 | |

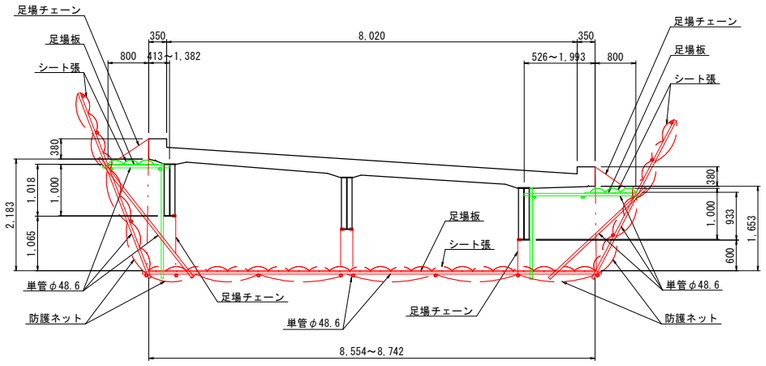※吊り足場の端部処理は、適宜設置を行うこと。

参考図
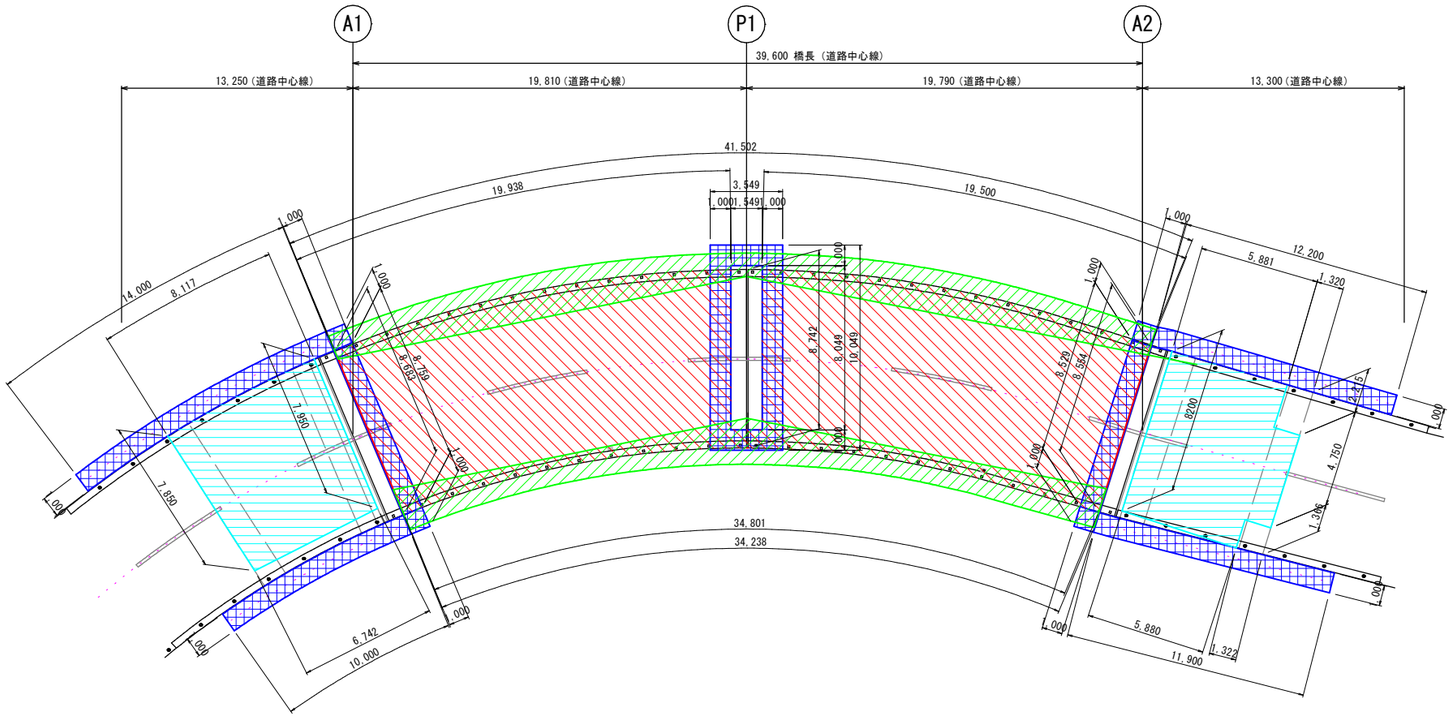
| | |
|---|---|
| 図面番号 | 第　5　枚内　1　号 |
| 図面名称 | 大山広域農道木の実橋補修工事<br>足場仮設図（その1） |
| 縮尺 | 図示 |
| 製図年月日 | 令和　年　月　日 |
| 写図年月日 | 令和　年　月　日 |
| 米子市経済部農林水産振興局農林課 | |

# 木の実橋　　足場仮設図（その2）　S=1:60

P1橋脚

左側面図




起点側　正面図




右側面図

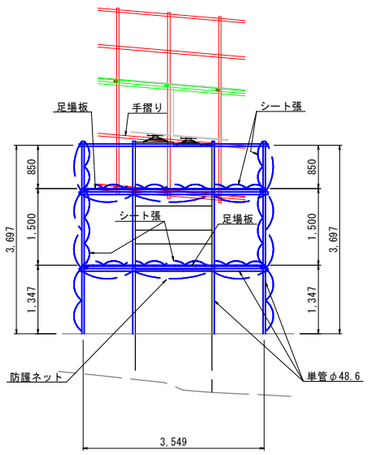


終点側　正面図

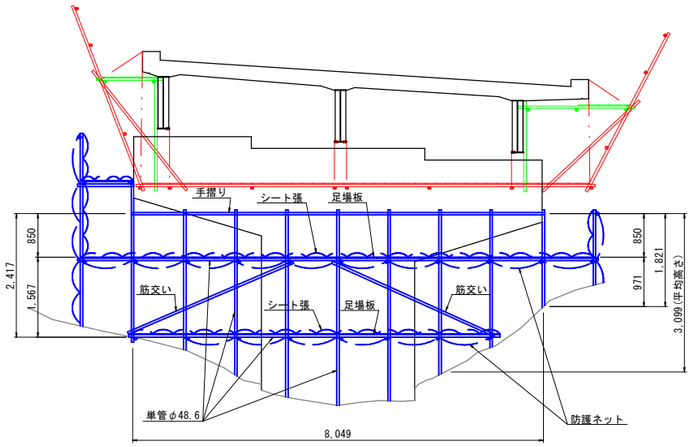


参考図

| | |
|---|---|
| 図面番号 | 第　5　枚内　2　号 |
| 図面名称 | 大山広域農道木の実橋補修工事<br>足場仮設図（その2） |
| 縮　尺 | 図示 |
| 製図年月日 | 令和　年　月　日 |
| 写図年月日 | 令和　年　月　日 |

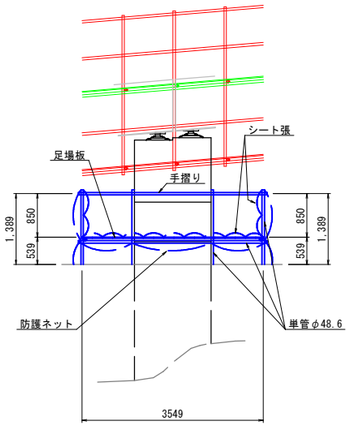米子市経済部農林水産振興局農林課

# 木の実橋　補修数量表(その1)

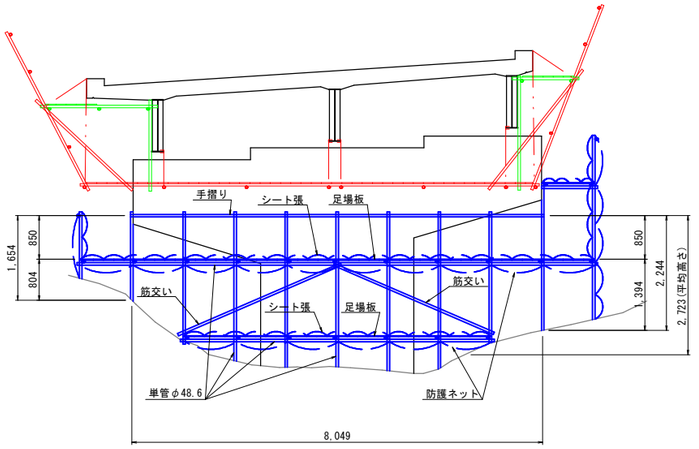補修数量表

| ひび割れ注入工 | | | | | | | | |
|---|---|---|---|---|---|---|---|---|
| 橋面 | | | | | | 床版下面 | | |
| 地覆 | | | | | | 床版 | | |
| 損傷No. | 幅(mm) | 延長(m) | 損傷No. | 幅(mm) | 延長(m) | 損傷No. | 幅(mm) | 延長(m) |
| 緑C1 | 0.7 | 0.36 | 青C27 | 1.5 | 0.69 | 緑C1 | 0.3 | 0.83 |
| 緑C2 | 0.7 | 0.10 | 青C28 | 1.8 | 0.21 | 緑C2 | 0.2 | 0.98 |
| 緑C3 | 0.7 | 0.10 | 青C29 | 1.8 | 0.93 | 緑C3 | 0.2 | 0.82 |
| 緑C4 | 0.7 | 1.00 | 青C30 | 1.8 | 0.21 | 緑C4 | 0.3 | 2.05 |
| 緑C5 | 0.2 | 0.39 | 青C31 | 1.4 | 1.00 | 計 | | 4.68 |
| 緑C6 | 0.8 | 0.29 | 青C32 | 1.0 | 0.08 | | | |
| 緑C7 | 0.5 | 0.56 | 青C33 | 1.2 | 1.21 | | | |
| 緑C8 | 0.5 | 0.14 | 青C34 | 1.2 | 0.11 | | | |
| 緑C9 | 0.5 | 0.13 | 青C35 | 2.0 | 0.27 | | | |
| 緑C10 | 0.7 | 0.10 | 青C36 | 2.0 | 1.46 | | | |
| 緑C11 | 0.7 | 0.18 | 青C37 | 1.5 | 0.61 | | | |
| 緑C12 | 0.2 | 0.42 | 青C38 | 2.0 | 1.67 | | | |
| 緑C13 | 0.2 | 0.27 | 青C39 | 2.0 | 0.08 | | | |
| 緑C14 | 0.4 | 0.17 | 青C40 | 1.5 | 1.01 | | | |
| 緑C15 | 0.9 | 0.32 | 青C41 | 1.5 | 1.07 | | | |
| 緑C16 | 0.5 | 0.35 | 青C42 | 1.2 | 1.78 | | | |
| 緑C17 | 0.7 | 0.07 | 青C43 | 1.2 | 1.70 | | | |
| 緑C18 | 0.7 | 0.19 | 計 | | 40.46 | | | |
| 緑C19 | 0.7 | 0.17 | | | | | | |
| 緑C20 | 0.7 | 0.07 | | | | | | |
| 緑C21 | 0.8 | 0.50 | | | | | | |
| 緑C22 | 0.8 | 0.21 | | | | | | |
| 緑C23 | 0.8 | 0.15 | | | | | | |
| 緑C24 | 0.8 | 0.07 | | | | | | |
| 青C1 | 2.5 | 1.34 | | | | | | |
| 青C2 | 2.5 | 0.54 | | | | | | |
| 青C3 | 1.0 | 0.93 | | | | | | |
| 青C4 | 2.0 | 1.50 | | | | | | |
| 青C5 | 1.2 | 1.57 | | | | | | |
| 青C6 | 1.0 | 0.45 | | | | | | |
| 青C7 | 1.5 | 1.03 | | | | | | |
| 青C8 | 1.0 | 0.18 | | | | | | |
| 青C9 | 3.0 | 0.51 | | | | | | |
| 青C10 | 3.0 | 0.13 | | | | | | |
| 青C11 | 1.0 | 0.42 | | | | | | |
| 青C12 | 2.2 | 1.32 | | | | | | |
| 青C13 | 1.7 | 0.32 | | | | | | |
| 青C14 | 2.5 | 1.58 | | | | | | |
| 青C15 | 2.5 | 1.41 | | | | | | |
| 青C16 | 1.0 | 1.30 | | | | | | |
| 青C17 | 1.5 | 0.44 | | | | | | |
| 青C18 | 1.5 | 0.14 | | | | | | |
| 青C19 | 1.0 | 0.19 | | | | | | |
| 青C20 | 1.0 | 0.65 | | | | | | |
| 青C21 | 1.0 | 0.39 | | | | | | |
| 青C22 | 1.5 | 1.38 | | | | | | |
| 青C23 | 1.2 | 0.41 | | | | | | |
| 青C24 | 1.5 | 0.98 | | | | | | |
| 青C25 | 1.5 | 0.69 | | | | | | |
| 青C26 | 1.5 | 0.26 | | | | | | |

参考図

| | |
|---|---|
| 図面番号 | 第　5　枚内　3　号 |
| 図面名称 | 大山広域農道木の実橋補修工事<br>補修数量表（その1） |
| 縮　尺 | 図示 |
| 製図年月日 | 令和　年　月　日 |
| 写図年月日 | 令和　年　月　日 |
| 米子市経済部農林水産振興局農林課 | |

# 木の実橋　補修数量表(その2)

補修数量表

| ひび割れ注入工 | | | | | | | | | | | |
|---|---|---|---|---|---|---|---|---|---|---|---|
| 下部工 | | | | | | | | | | | |
| P1橋脚 | | | | | | | | | | | |
| 損傷No. | 幅(mm) | 延長(m) | 損傷No. | 幅(mm) | 延長(m) | 損傷No. | 幅(mm) | 延長(m) | 損傷No. | 幅(mm) | 延長(m) |
| 緑C1 | 0.3 | 0.10 | 緑C51 | 0.3 | 0.45 | 緑C101 | 0.8 | 1.30 | 緑C151 | 0.4 | 0.19 |
| 緑C2 | 0.3 | 0.51 | 緑C52 | 0.3 | 0.51 | 緑C102 | 0.5 | 0.05 | 緑C152 | 0.3 | 3.00 |
| 緑C3 | 0.3 | 0.47 | 緑C53 | 0.2 | 0.43 | 緑C103 | 0.2 | 0.82 | 緑C153 | 0.5 | 0.36 |
| 緑C4 | 0.8 | 0.49 | 緑C54 | 0.3 | 0.25 | 緑C104 | 0.2 | 0.24 | 青C1 | 1.3 | 0.24 |
| 緑C5 | 0.8 | 1.19 | 緑C55 | 0.3 | 0.32 | 緑C105 | 0.3 | 0.76 | 青C2 | 1.3 | 0.23 |
| 緑C6 | 0.2 | 0.75 | 緑C56 | 0.7 | 0.20 | 緑C106 | 0.3 | 0.35 | 青C3 | 1.8 | 0.14 |
| 緑C7 | 0.2 | 0.32 | 緑C57 | 0.2 | 0.15 | 緑C107 | 0.2 | 0.50 | 青C4 | 1.8 | 0.28 |
| 緑C8 | 0.2 | 0.47 | 緑C58 | 0.3 | 0.39 | 緑C108 | 0.2 | 0.62 | 青C5 | 1.5 | 0.65 |
| 緑C9 | 0.7 | 1.48 | 緑C59 | 0.4 | 0.24 | 緑C109 | 0.5 | 0.24 | 青C6 | 1.0 | 0.75 |
| 緑C10 | 0.7 | 0.27 | 緑C60 | 0.5 | 0.20 | 緑C110 | 0.5 | 0.12 | 青C7 | 1.0 | 0.60 |
| 緑C11 | 0.8 | 1.51 | 緑C61 | 0.5 | 0.13 | 緑C111 | 0.4 | 0.08 | 青C8 | 2.0 | 0.35 |
| 緑C12 | 0.8 | 0.20 | 緑C62 | 0.6 | 0.86 | 緑C112 | 0.5 | 0.18 | 青C9 | 1.2 | 0.27 |
| 緑C13 | 0.6 | 0.26 | 緑C63 | 0.5 | 0.55 | 緑C113 | 0.3 | 0.84 | 青C10 | 3.0 | 0.44 |
| 緑C14 | 0.6 | 0.48 | 緑C64 | 0.3 | 0.66 | 緑C114 | 0.3 | 0.65 | 青C11 | 1.0 | 0.10 |
| 緑C15 | 0.4 | 0.66 | 緑C65 | 0.2 | 0.46 | 緑C115 | 0.2 | 0.16 | 青C12 | 1.8 | 0.22 |
| 緑C16 | 0.6 | 0.79 | 緑C66 | 0.3 | 0.44 | 緑C116 | 0.5 | 0.07 | 青C13 | 1.2 | 0.46 |
| 緑C17 | 0.5 | 0.38 | 緑C67 | 0.3 | 0.60 | 緑C117 | 0.3 | 0.92 | 青C14 | 1.0 | 0.14 |
| 緑C18 | 0.5 | 0.24 | 緑C68 | 0.2 | 0.46 | 緑C118 | 0.5 | 1.06 | 青C15 | 1.8 | 0.35 |
| 緑C19 | 0.7 | 0.15 | 緑C69 | 0.3 | 0.54 | 緑C119 | 0.3 | 0.96 | 青C16 | 1.2 | 0.31 |
| 緑C20 | 0.6 | 0.73 | 緑C70 | 0.3 | 0.65 | 緑C120 | 0.3 | 0.87 | 青C17 | 1.2 | 0.28 |
| 緑C21 | 0.7 | 0.27 | 緑C71 | 0.3 | 1.25 | 緑C121 | 0.3 | 0.85 | 青C18 | 1.0 | 0.27 |
| 緑C22 | 0.3 | 0.29 | 緑C72 | 0.2 | 0.73 | 緑C122 | 0.3 | 0.31 | 青C19 | 1.0 | 0.26 |
| 緑C23 | 0.7 | 0.92 | 緑C73 | 0.5 | 0.70 | 緑C123 | 0.2 | 0.35 | 青C20 | 1.0 | 0.17 |
| 緑C24 | 0.4 | 0.31 | 緑C74 | 0.8 | 0.37 | 緑C124 | 0.2 | 0.36 | 青C21 | 1.0 | 0.61 |
| 緑C25 | 0.4 | 0.59 | 緑C75 | 0.2 | 0.45 | 緑C125 | 0.4 | 0.72 | 青C22 | 1.5 | 0.20 |
| 緑C26 | 0.3 | 0.26 | 緑C76 | 0.3 | 0.35 | 緑C126 | 0.5 | 0.82 | 青C23 | 1.2 | 1.89 |
| 緑C27 | 0.5 | 0.15 | 緑C77 | 0.3 | 0.30 | 緑C127 | 0.2 | 0.18 | 青C24 | 1.2 | 1.03 |
| 緑C28 | 0.3 | 0.21 | 緑C78 | 0.2 | 0.32 | 緑C128 | 0.5 | 0.29 | 青C25 | 1.6 | 1.03 |
| 緑C29 | 0.5 | 0.16 | 緑C79 | 0.2 | 0.07 | 緑C129 | 0.5 | 1.03 | 青C26 | 1.1 | 0.64 |
| 緑C30 | 0.4 | 0.10 | 緑C80 | 0.7 | 1.61 | 緑C130 | 0.3 | 0.49 | 青C27 | 1.8 | 0.87 |
| 緑C31 | 0.2 | 0.79 | 緑C81 | 0.5 | 0.32 | 緑C131 | 0.3 | 0.79 | 青C28 | 1.1 | 3.16 |
| 緑C32 | 0.3 | 0.53 | 緑C82 | 0.2 | 0.37 | 緑C132 | 0.4 | 0.61 | 青C29 | 1.0 | 1.54 |
| 緑C33 | 0.2 | 0.58 | 緑C83 | 0.3 | 1.45 | 緑C133 | 0.4 | 0.87 | 青C30 | 1.2 | 2.04 |
| 緑C34 | 0.3 | 0.37 | 緑C84 | 0.3 | 0.58 | 緑C134 | 0.5 | 2.52 | 青C31 | 1.0 | 0.24 |
| 緑C35 | 0.3 | 0.12 | 緑C85 | 0.25 | 0.37 | 緑C135 | 0.8 | 0.83 | 青C32 | 1.3 | 0.19 |
| 緑C36 | 0.3 | 0.32 | 緑C86 | 0.2 | 0.75 | 緑C136 | 0.8 | 0.59 | 計 | | 105.16 |
| 緑C37 | 0.3 | 0.22 | 緑C87 | 0.3 | 0.39 | 緑C137 | 0.2 | 0.76 | | | |
| 緑C38 | 0.3 | 0.38 | 緑C88 | 0.5 | 2.34 | 緑C138 | 0.2 | 0.60 | | | |
| 緑C39 | 0.5 | 0.33 | 緑C89 | 0.5 | 0.96 | 緑C139 | 0.9 | 0.61 | | | |
| 緑C40 | 0.6 | 0.25 | 緑C90 | 0.3 | 0.28 | 緑C140 | 0.9 | 0.46 | | | |
| 緑C41 | 0.3 | 0.65 | 緑C91 | 0.5 | 0.21 | 緑C141 | 0.8 | 0.46 | | | |
| 緑C42 | 0.5 | 0.51 | 緑C92 | 0.5 | 0.56 | 緑C142 | 0.2 | 0.08 | | | |
| 緑C43 | 0.4 | 0.30 | 緑C93 | 0.8 | 0.57 | 緑C143 | 0.8 | 1.02 | | | |
| 緑C44 | 0.3 | 0.25 | 緑C94 | 0.5 | 0.34 | 緑C144 | 0.5 | 0.37 | | | |
| 緑C45 | 0.2 | 0.20 | 緑C95 | 0.8 | 1.63 | 緑C145 | 0.2 | 0.44 | | | |
| 緑C46 | 0.2 | 0.23 | 緑C96 | 0.5 | 0.17 | 緑C146 | 0.5 | 1.04 | | | |
| 緑C47 | 0.9 | 0.17 | 緑C97 | 0.3 | 0.14 | 緑C147 | 0.5 | 0.13 | | | |
| 緑C48 | 0.2 | 0.28 | 緑C98 | 0.9 | 1.00 | 緑C148 | 0.8 | 1.15 | | | |
| 緑C49 | 0.2 | 0.16 | 緑C99 | 0.2 | 0.67 | 緑C149 | 0.2 | 0.47 | | | |
| 緑C50 | 0.5 | 0.42 | 緑C100 | 0.2 | 1.67 | 緑C150 | 0.5 | 0.49 | | | |

参考図

| 図面番号 | 第　5　枚内　4　号 |
|---|---|
| 図面名称 | 大山広域農道木の実橋補修工事<br>補修数量表（その2） |
| 縮尺 | 図示 |
| 製図年月日 | 令和　年　月　日 |
| 写図年月日 | 令和　年　月　日 |
| 米子市経済部農林水産振興局農林課 | |

# 木の実橋　補修数量表(その3)

補修数量表

| 断面修復工 | | | | | | | | | | | | | | |
|---|---|---|---|---|---|---|---|---|---|---|---|---|---|---|
| 橋面 | | | | | 床版下面 | | | | | | | | | |
| 地覆 | | | | | 床版 | | | | | | | | | |
| 損傷No. | 横(m) | | 縦(m) | 面積(m2) | 損傷No. | 横(m) | | 縦(m) | 面積(m2) | 損傷No. | 横(m) | | 縦(m) | 面積(m2) |
| U1 | 0.30 | × | 0.30 | 0.090 | U1 | 0.10 | × | 2.60 | 0.260 | M7 | — | × | — | 0.986 |
| U2 | 0.65 | × | 0.15 | 0.098 | U2 | 0.10 | × | 2.50 | 0.250 | M8 | — | × | — | 0.267 |
| U3 | 1.10 | × | 0.20 | 0.220 | U3 | 0.30 | × | 0.10 | 0.030 | M9 | — | × | — | 0.087 |
| U4 | 0.30 | × | 0.30 | 0.090 | U4 | 1.60 | × | 0.20 | 0.320 | M10 | — | × | — | 0.089 |
| U5 | 1.25 | × | 0.35 | 0.438 | U5 | 0.20 | × | 0.10 | 0.020 | M11 | — | × | — | 0.070 |
| U6 | 0.30 | × | 0.10 | 0.030 | U6 | 0.20 | × | 0.10 | 0.020 | M12 | — | × | — | 0.721 |
| U7 | 0.30 | × | 0.10 | 0.030 | U7 | 0.10 | × | 1.90 | 0.190 | M13 | 0.75 | × | 0.65 | 0.488 |
| U8 | 0.20 | × | 0.10 | 0.020 | U8 | 0.10 | × | 3.20 | 0.320 | M14 | 0.35 | × | 0.20 | 0.070 |
| U9 | 0.30 | × | 0.10 | 0.030 | U9 | 0.50 | × | 0.10 | 0.050 | M15 | 0.30 | × | 0.10 | 0.030 |
| U10 | 0.05 | × | 0.20 | 0.010 | U10 | 0.20 | × | 0.10 | 0.020 | M16 | — | × | — | 0.231 |
| U11 | 0.80 | × | 0.05 | 0.040 | U11 | 0.35 | × | 0.15 | 0.053 | M17 | — | × | — | 1.776 |
| T1 | 0.05 | × | 0.05 | 0.003 | U12 | 0.10 | × | 0.20 | 0.020 | M18 | — | × | — | 0.089 |
| T2 | 0.10 | × | 0.05 | 0.005 | U13 | 0.15 | × | 0.15 | 0.023 | M19 | — | × | — | 0.227 |
| T3 | 0.40 | × | 0.10 | 0.040 | T1 | 0.05 | × | 0.05 | 0.003 | M20 | — | × | — | 2.818 |
| T4 | 0.10 | × | 0.05 | 0.005 | T2 | 0.05 | × | 0.05 | 0.003 | M21 | — | × | — | 0.238 |
| T5 | 0.10 | × | 0.05 | 0.005 | T3 | 0.05 | × | 0.05 | 0.003 | M22 | — | × | — | 0.251 |
| T6 | 0.10 | × | 0.05 | 0.005 | T4 | 0.15 | × | 0.20 | 0.030 | M23 | — | × | — | 0.046 |
| T7 | 0.05 | × | 0.10 | 0.005 | T5 | 0.15 | × | 0.20 | 0.030 | M24 | — | × | — | 0.435 |
| T8 | 0.10 | × | 0.05 | 0.005 | T6 | 0.10 | × | 0.10 | 0.010 | M25 | — | × | — | 0.348 |
| T9 | 0.05 | × | 0.05 | 0.003 | T11 | 0.05 | × | 0.05 | 0.003 | M26 | 0.60 | × | 0.50 | 0.300 |
| M1 | 0.40 | × | 0.15 | 0.060 | T12 | 0.05 | × | 0.05 | 0.003 | M27 | 0.50 | × | 0.10 | 0.050 |
| 計 | | | | 1.230 | T13 | 0.05 | × | 0.05 | 0.003 | 計 | | | | 12.729 |
| | | | | | T14 | 0.05 | × | 0.05 | 0.003 | | | | | |
| | | | | | T16 | 0.10 | × | 0.50 | 0.050 | | | | | |
| | | | | | T17 | 0.10 | × | 0.20 | 0.020 | | | | | |
| | | | | | T18 | 0.10 | × | 0.20 | 0.020 | | | | | |
| | | | | | T19 | 0.10 | × | 0.30 | 0.030 | | | | | |
| | | | | | T20 | 0.10 | × | 0.25 | 0.025 | | | | | |
| | | | | | T21 | 0.10 | × | 0.35 | 0.035 | | | | | |
| | | | | | T22 | 0.10 | × | 0.15 | 0.015 | | | | | |
| | | | | | T23 | 0.10 | × | 0.17 | 0.017 | | | | | |
| | | | | | T24 | 0.10 | × | 0.15 | 0.015 | | | | | |
| | | | | | T25 | 0.05 | × | 0.10 | 0.005 | | | | | |
| | | | | | T26 | 0.05 | × | 0.10 | 0.005 | | | | | |
| | | | | | T30 | 0.10 | × | 0.25 | 0.025 | | | | | |
| | | | | | T31 | 0.10 | × | 0.20 | 0.020 | | | | | |
| | | | | | T32 | 0.05 | × | 0.05 | 0.003 | | | | | |
| | | | | | T33 | 0.10 | × | 0.10 | 0.010 | | | | | |
| | | | | | T34 | 0.10 | × | 0.10 | 0.010 | | | | | |
| | | | | | T35 | 0.15 | × | 0.40 | 0.060 | | | | | |
| | | | | | T36 | 0.10 | × | 0.10 | 0.010 | | | | | |
| | | | | | T37 | 0.15 | × | 0.30 | 0.045 | | | | | |
| | | | | | T38 | 0.10 | × | 0.30 | 0.030 | | | | | |
| | | | | | T39 | 0.10 | × | 0.20 | 0.020 | | | | | |
| | | | | | M1 | 0.20 | × | 0.15 | 0.030 | | | | | |
| | | | | | M2 | 0.45 | × | 0.20 | 0.090 | | | | | |
| | | | | | M3 | — | × | — | 0.364 | | | | | |
| | | | | | M4 | — | × | — | 0.277 | | | | | |
| | | | | | M5 | — | × | — | 0.144 | | | | | |
| | | | | | M6 | — | × | — | 0.075 | | | | | |

参考図

| | |
|---|---|
| 図面番号 | 第　5　枚内　5　号 |
| 図面名称 | 大山広域農道木の実橋補修工事<br>補修数量表（その3） |
| 縮　尺 | 図示 |
| 製図年月日 | 令和　年　月　日 |
| 写図年月日 | 令和　年　月　日 |
| 米子市経済部農林水産振興局農林課 | |