No 5

附近平面図

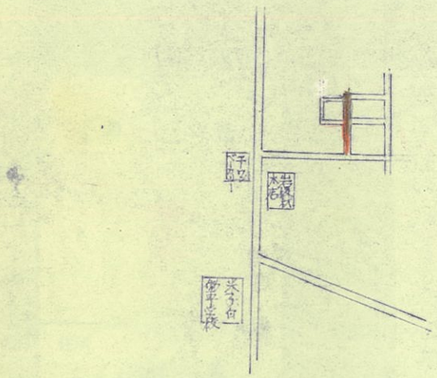

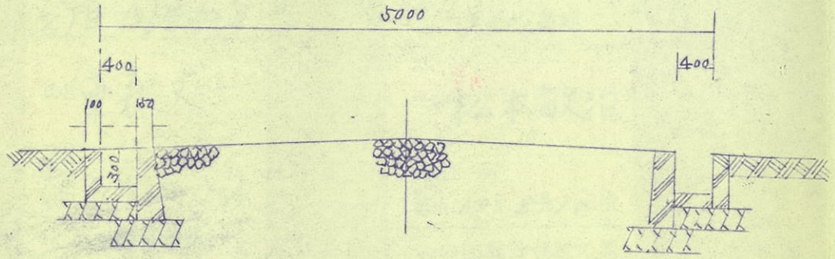

道路標準断面図 S: 1/50

建築基準法42条に基づく
道路の位置の指定申請図

申請者住	
住	
代理者 住	
氏	

地籍図 縮尺 1/300

米子市旗ヶ崎

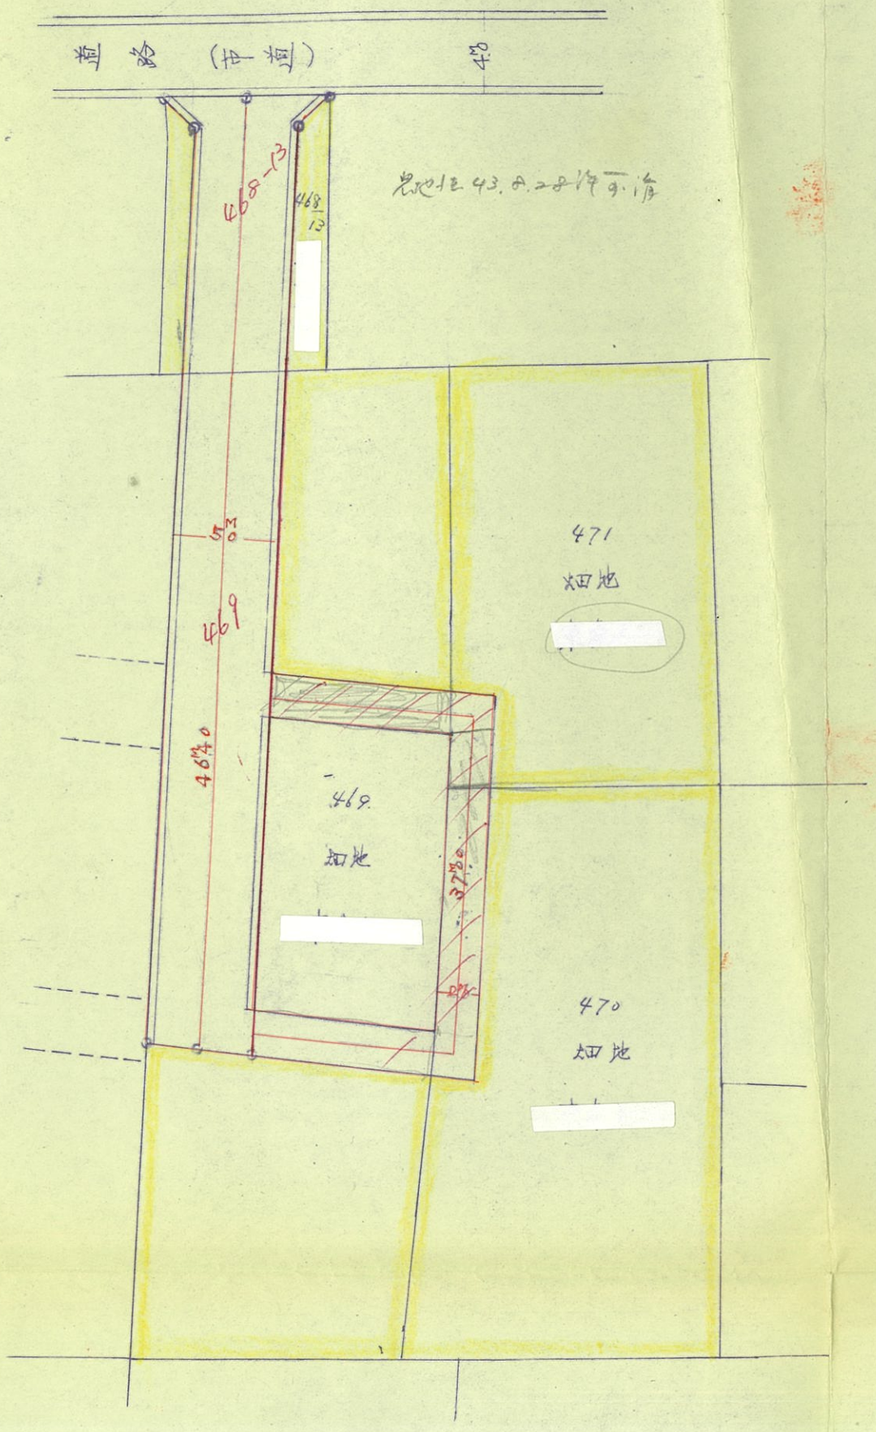

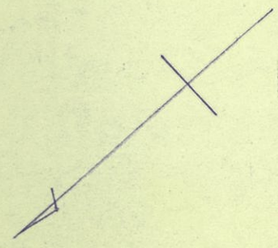

道路位置標識 6 ヶ所
コンクリート製 10CM角支