W=54.0m

L=68.0m

目久美公園

砂場

樹

立水栓

防火水槽
(埋内蔵)

防火水槽

車止め

案内板

倉庫

吸排設備等

市道目久美町8号線

市道目久美町9号線

市道東山川左岸堤線

旧加茂川放水路

市道米子駅目久美町線

市道昭和町大谷町1号線

レオパレス
セントラル米子

三記マンション
壱号館

メゾンドール
目久美A

メゾンドール
目久美B

自転車置場

目久美駐車場

鳥取県宅地建物
取引業協会

工事事務所

足尾橋

メゾンマーク

車庫

リヴェール目久美

小屋

図面番号	第 6 枚内 1 号
図面名称	目久美公園整備工事 平面図
縮尺	S=1:250
製図年月日	
写図年月日	
米子市	都市整備部 都市整備課

計画平面図

S=1:150

格子フェンス L=9.9m
格子フェンス L=31.4m
格子フェンス L=8.5m
格子フェンス L=2.7m
地先境界ブロック(BB3) L=29.0m
自転車置場
出入口-A
案内看板
塩ビ管(VUφ100) L=22.2m
出入口-B
歩車道境界ブロックB種 (既設再利用) L=3.9m
放送設備 出入口
地先境界ブロック(BB3) L=2.1m
カーブベンチ N=2基
インクルーシブプランコ
放送設備柱
車止め
スタンプ舗装
地先境界ブロック(BB3) L=12.1m
とんど場 4000
プレイウォール (既設利用)
照明灯
ボラード(H800) N=11箇所
だいせん駅
複合遊具 (既設利用)
こども駅
鉄棒
枕木 N=51箇所
水飲み場
全体案内図
おしろ駅
芝生 (標準部)
地先境界ブロック(BB3) L=72.8m
スツール N=2基
カーブベンチ
既設防火水槽 (防火水槽土被り1.0m)
組合せシェルター
空豆ベンチ N=3基
スツール(芝入り)
ボラード(H800) N=14箇所
地先境界ブロック(BB3) L=
ウッドデッキ
トイレ (別途工事)
芝(車両乗入部)
イベントスペース (キッチンカー2台程度)
コンセント
案内板
引込柱
移植(ガイズカイヅカ) N=4本
排水止め L=43.3m
排水止め L=49.3m
地先境界ブロック(BB3) L=63.5m
格子フェンス L=15.6m
至県道米子環状線
市道米子駅目久美町線
至米子駅南口
E メグ 鉄道敷幹5R6R
T 鉄道裏幹5R6

凡 例

	照明灯
	ボラード照明
	園路
	芝生
	スタンプ舗装

図面番号	第 6 枚内 2 号
図面名称	目久美公園整備工事 公園配置図
縮尺	S=1:150
製図年月日	
写図年月日	
米子市 都市整備部 都市整備課	

KBM
H=2.870

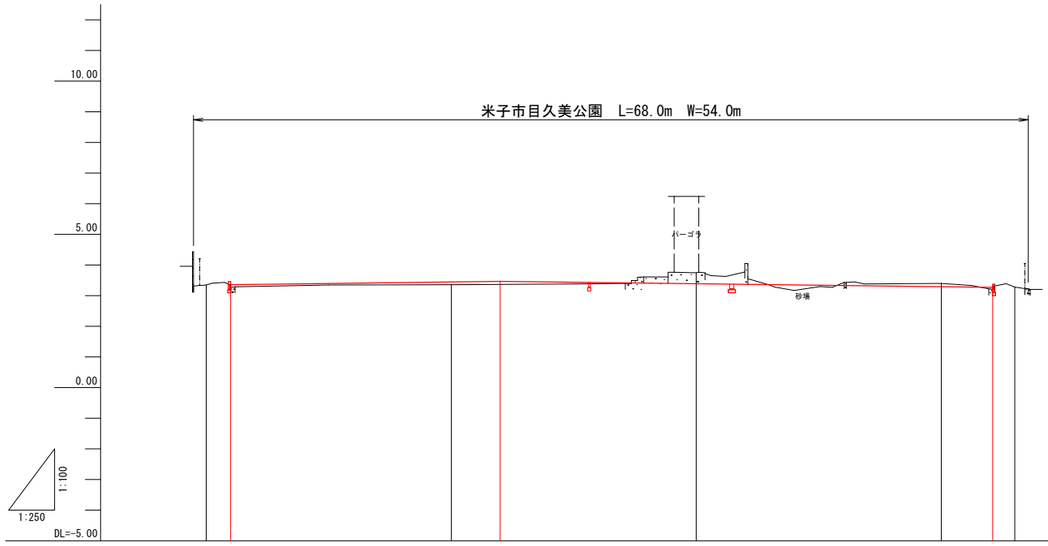

勾　配	3.36	I=0.50% H=0.11 L=22.00	3.47		I=0.50% H=0.20 L=40.20		3.27	
盛　土			0.09					
切　土					0.36		0.11	
計画高	3.36		3.45	3.47	3.39		3.29	3.27
地盤高	3.35		3.36		3.75		3.40	3.28
追加距離	0.000	2.000	20.000	24.000	40.000		60.000	64.200 66.000
単距離	0.000		20.000		20.000		20.000	6.000
測　点	NO.0	+2.00	NO.1	+4.00	NO.2		NO.3	+4.20 EP (3+6.0)
曲　線	L= 66.000							

図面番号	第 6 枚内 3 号
図面名称	目久美公園整備工事 縦断面図
縮　尺	図示
製図年月日	
写図年月日	
米子市　都市整備部　都市整備課	

NO.2
GH=3.75
FH=3.39

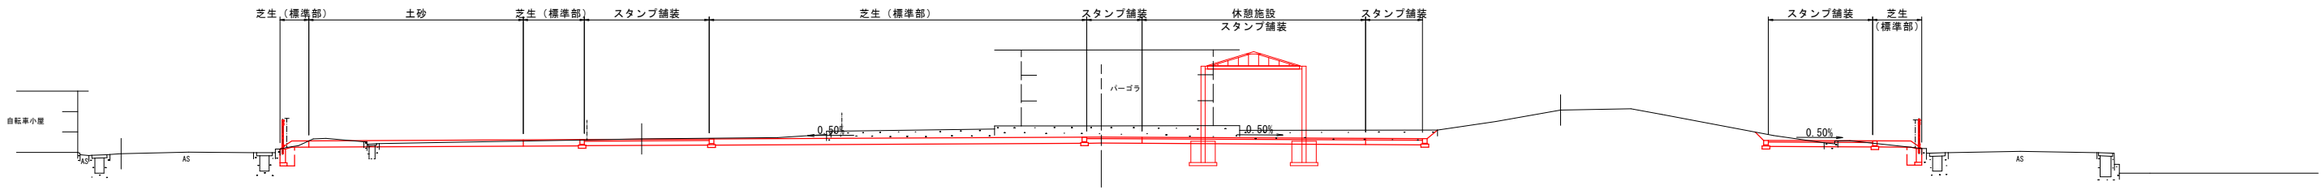

DL=0.00

D=20.000

NO.1
GH=3.36
FH=3.45

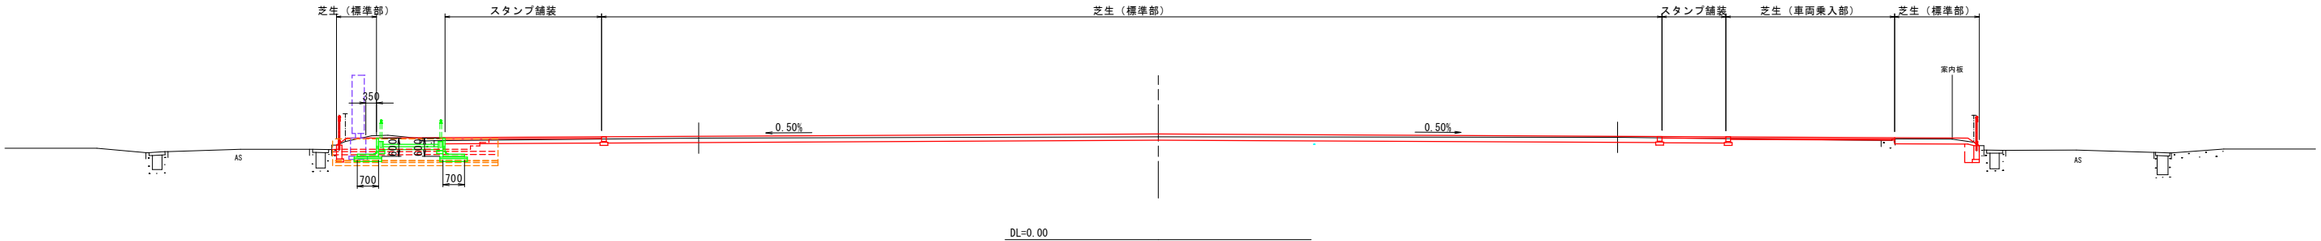

DL=0.00

D=0.000

NO.0
GH=3.35
FH=

DL=0.00

図面番号	第 6 枚内 4 号
図面名称	目久美公園整備工事 横断面図（1/2）
縮尺	S=1:100
製図年月日	
写図年月日	
米子市 都市整備部 都市整備課	

EP(NO.3+6.0)
GH=3.28
FH=

NO.3
GH=3.40
FH=3.29

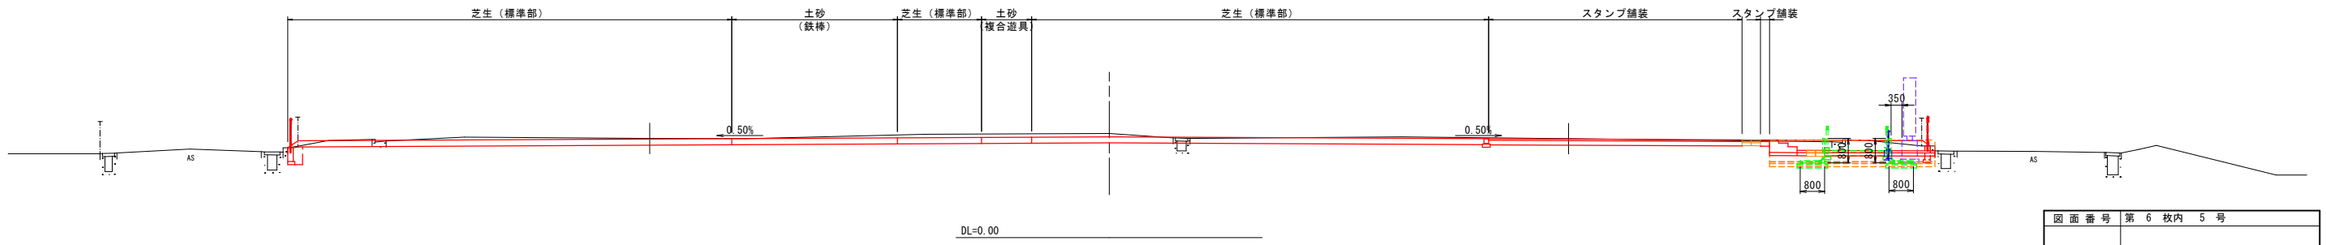

図面番号	第 6 枚内 5 号
図面名称	目久美公園整備工事 横断面図(2/2)
縮尺	S=1:100
製図年月日	
写図年月日	
米子市 都市整備部 都市整備課	

舗装構成

S=1:10

芝生（標準部）

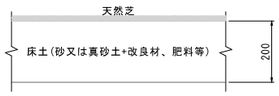

芝生（車両乗入部）

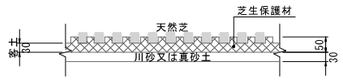

スタンプ舗装

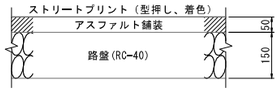

視覚障がい者誘導用ブロック

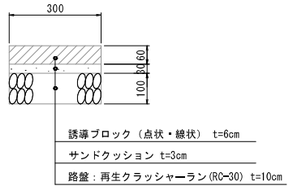

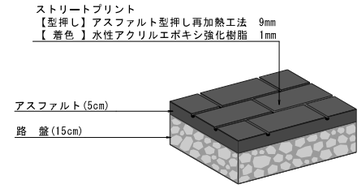

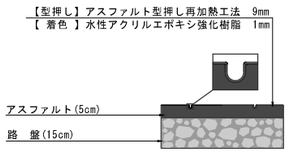

型押し平面図

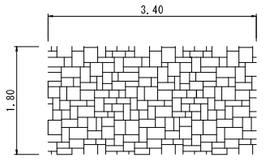

地先境界ブロック(BB)

BB3　　S=1:10

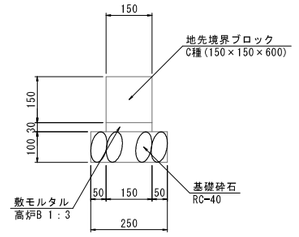

材 料 表　　10m当たり

名　称	規　格	単位	数 量
地先境界ブロック	C種 B150×H150×L600	個	16.5
敷モルタル	高炉B 1:3	m3	0.045
基礎砕石	RC-40, t=10cm	m2	2.500

排水止め

（歩車道境界ブロックB種）　　S=1:10

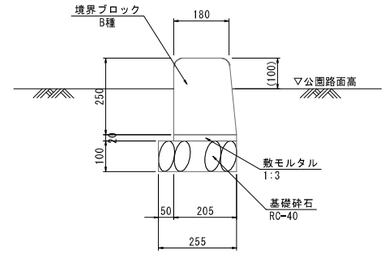

材料表　　10m当たり

名　称	規　格	単位	数 量
境界ﾌﾞﾛｯｸ	B種, L=2000	個	5.0
敷モルタル	1:3	m3	0.041
基礎砕石	RC-40, t=10cm	m2	2.550

とんど場

S=1:20

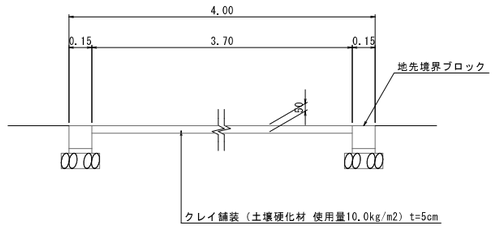

歩車道境界ブロックB種

S=1:10

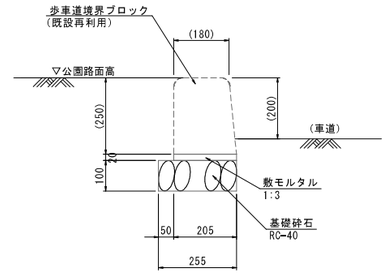

材料表　　10m当たり

名　称	規　格	単位	数 量
歩車道境界ﾌﾞﾛｯｸ	既設再利用	m	10.0
敷モルタル	1:3	m3	0.041
基礎砕石	RC-40, t=10cm	m2	2.550

※公園内で撤去したブロックを再利用することを想定しているが、現況形状・根入れが不明なため、既設ブロック形状に合わせて施工すること。

図面番号	第 6 枚内 6 号
図面名称	目久美公園整備工事 公園施設構造図
縮　尺	図 示
製図年月日	
写図年月日	
米子市　都市整備部　都市整備課	