平　面　図　縮尺 1:500

米子市蚊屋

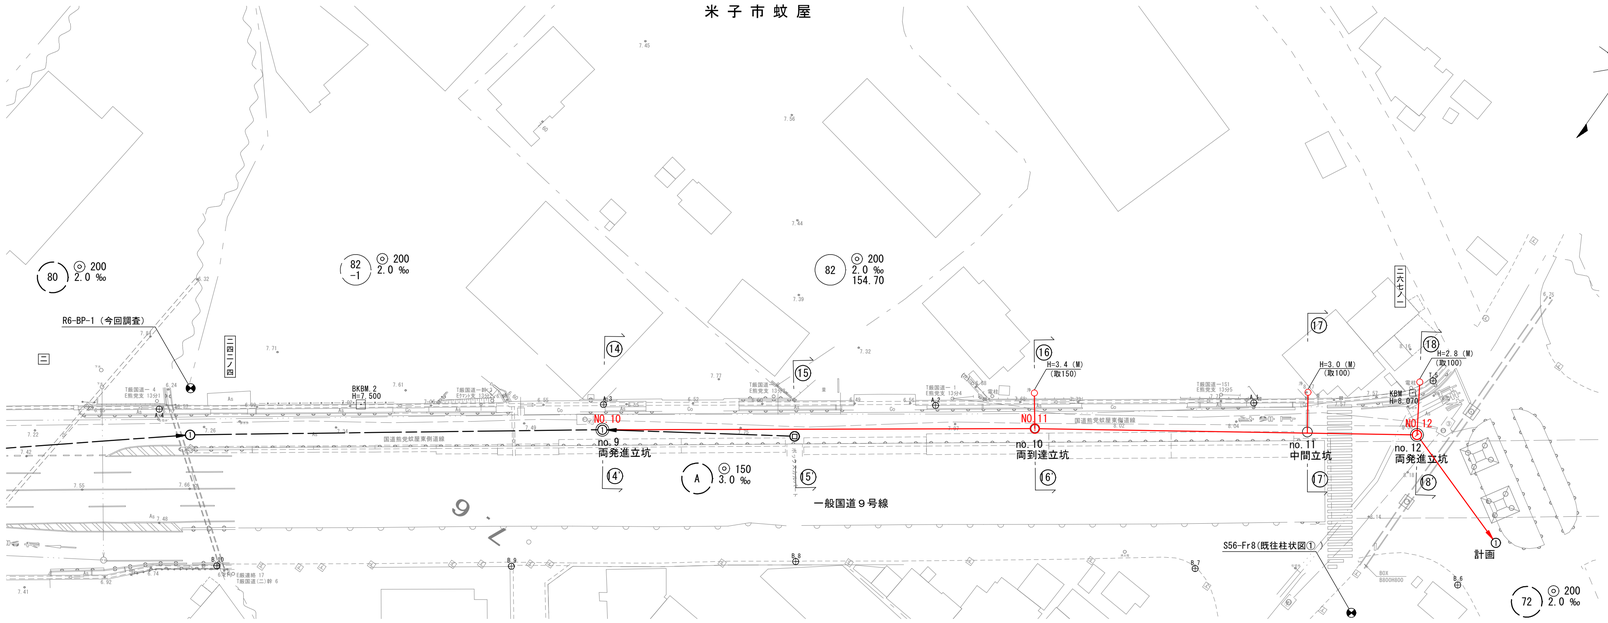

縦　断　面　図　縮尺　縦 1:100　横 1:500

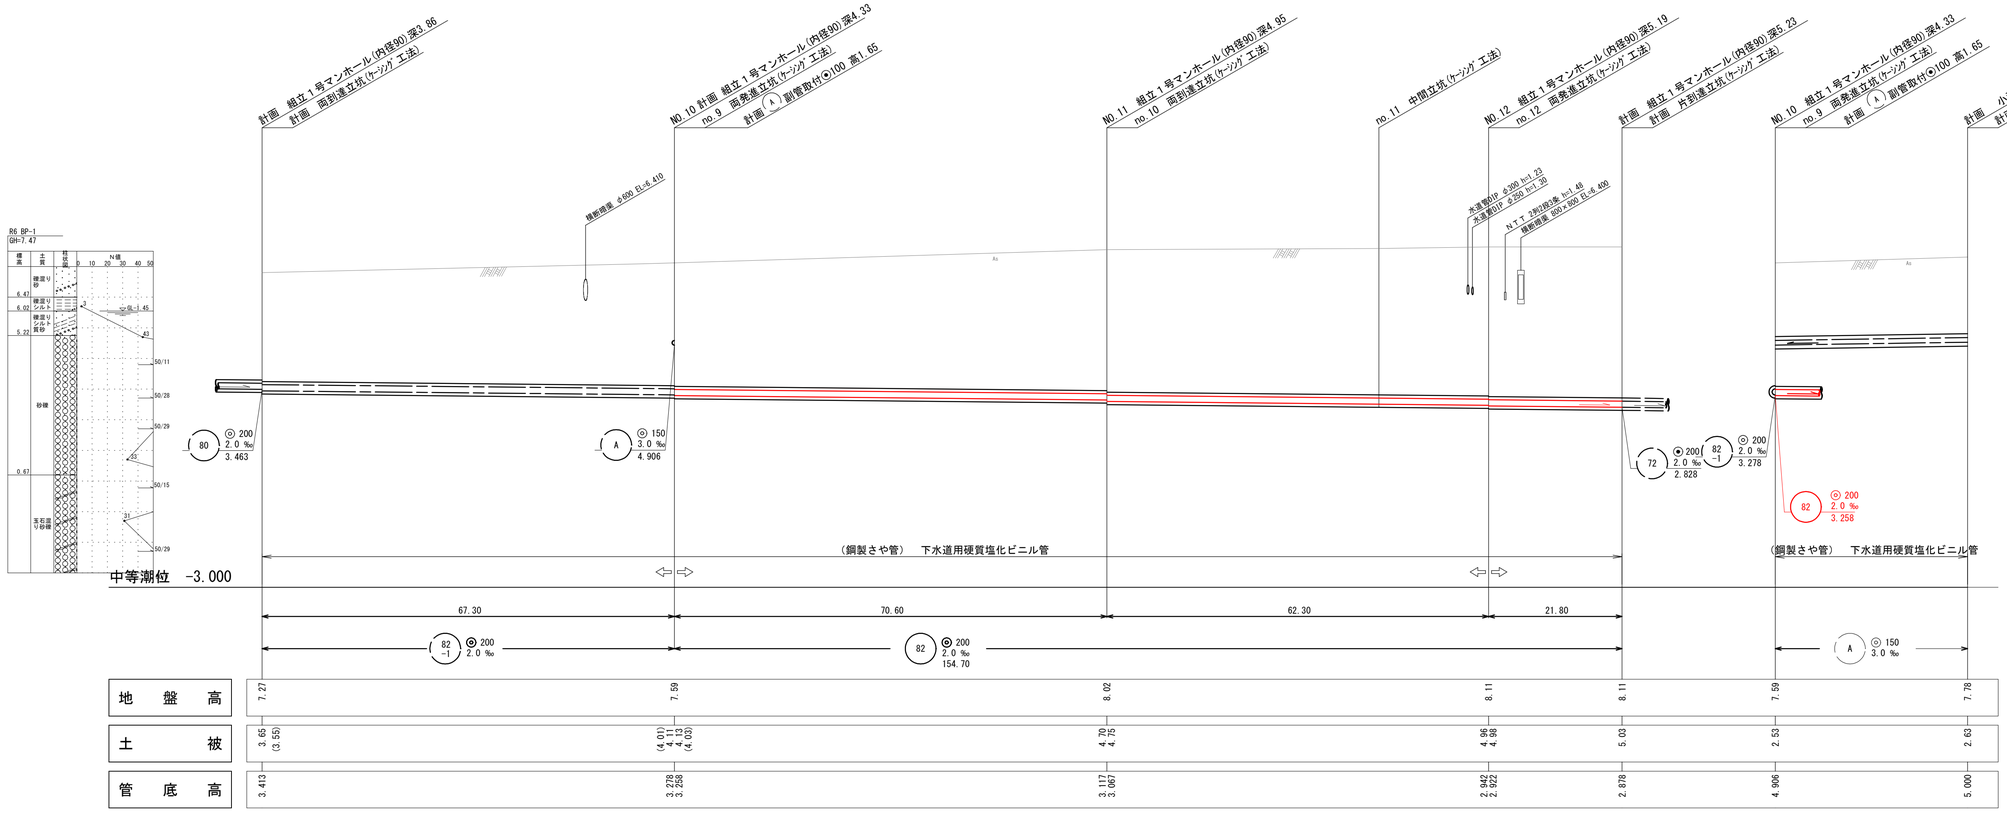

系　統　図　縮尺 1:2,500

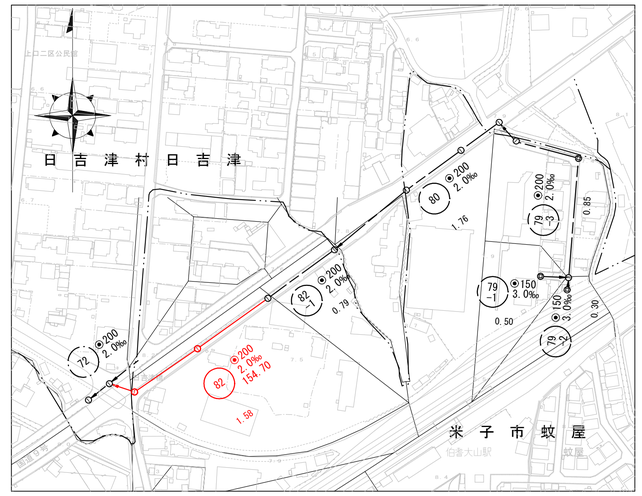

系　統　図
線路詳細図
82 | 82 −1 | A

注．施工については、「下水道工事標準仕様書」による。
注．汚水桝については塩ビ桝（内径二〇センチメートル）深さ八〇センチメートルを標準とする。
注．取付管については内径一〇センチメートルを標準とする。

水準基標（東京湾中等潮位による）

所在地 町名	目標	真高	備考
皆生温泉３丁目	皆生処理場内	4.760 メートル	

外浜系統　蚊屋処理分区	
件名	蚊屋枝線その１４工事
図名	系統図・線路詳細図
縮尺	図示
図番	1／5
調整年月日	令和　年　月　日
設計者氏名	

米子市上下水道局

横　断　面　図

82

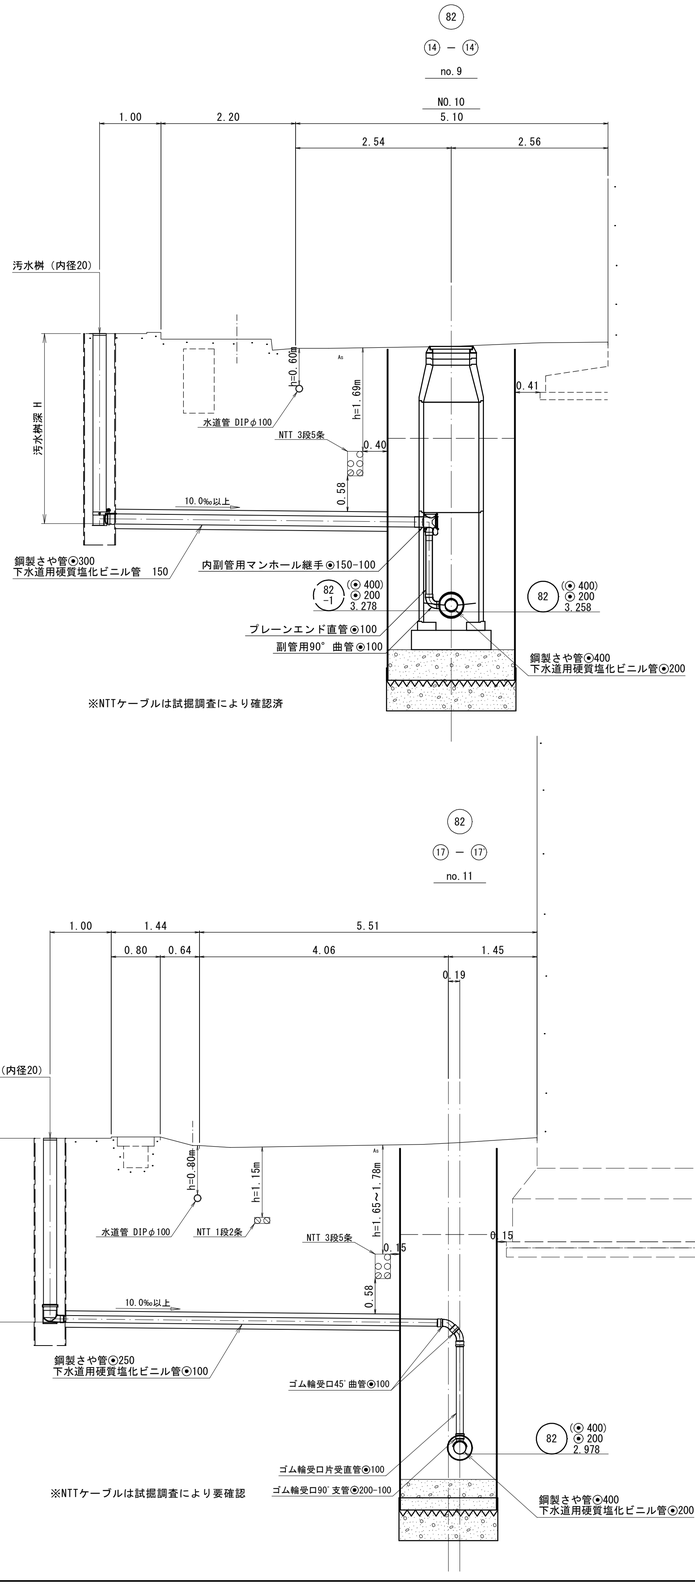

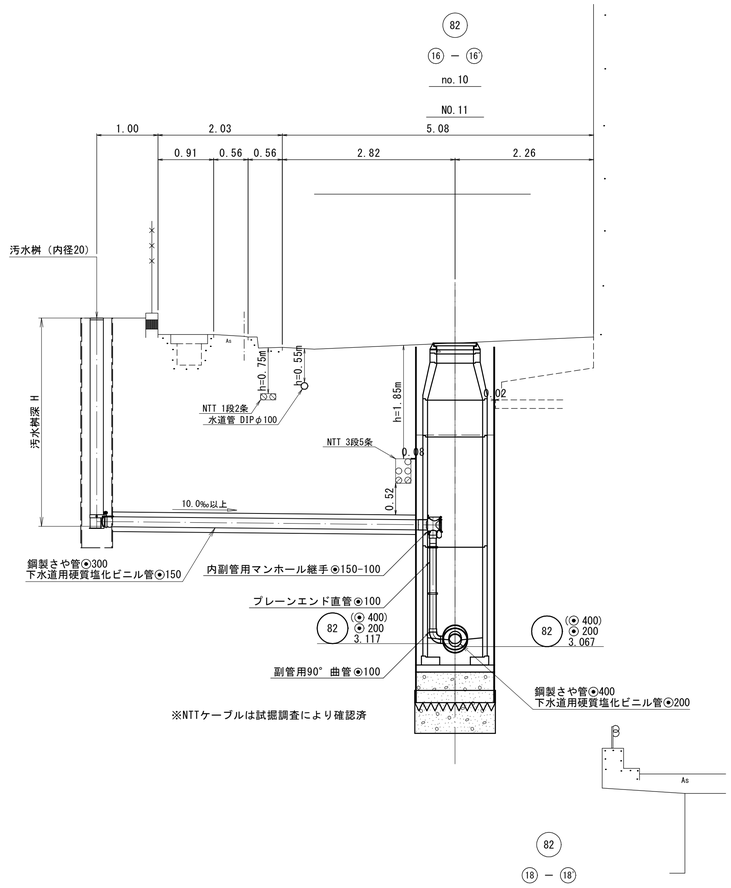

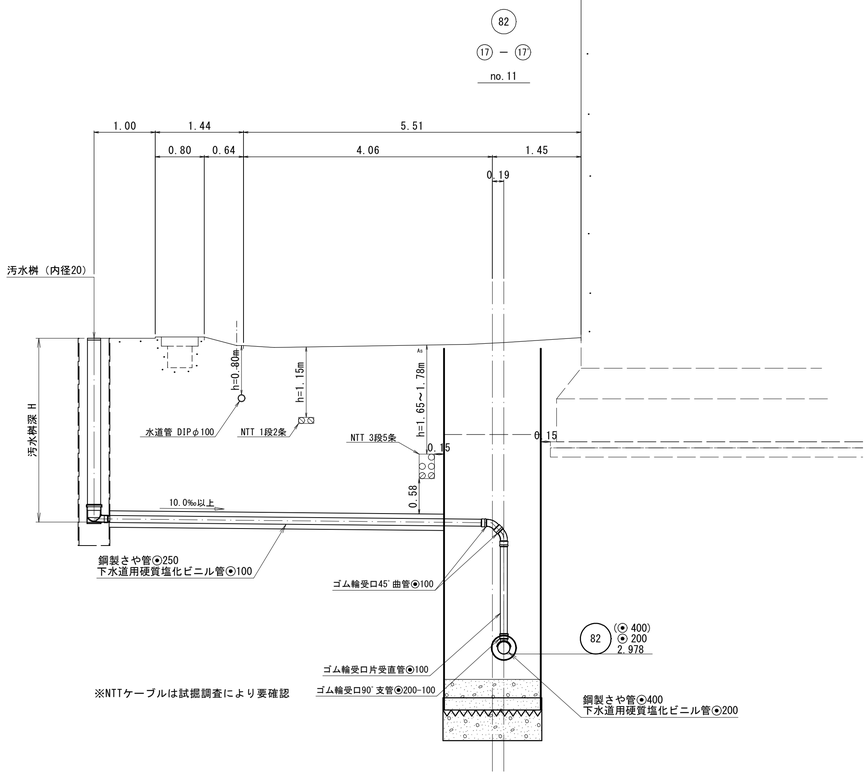

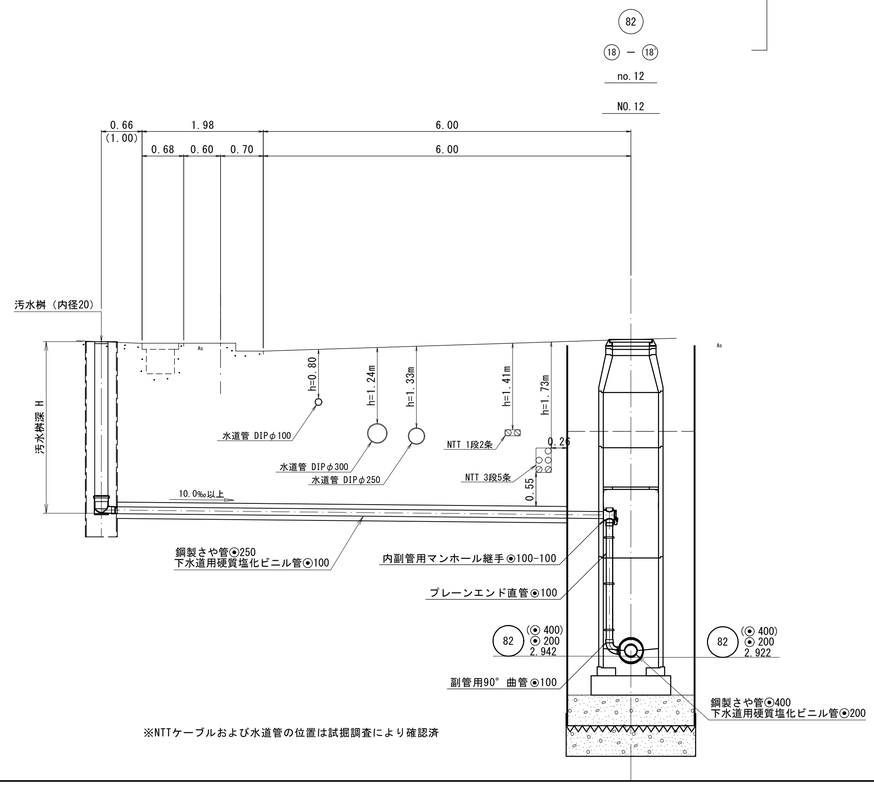

注・施工については、「下水道工事標準仕様書」による。

外浜系統　蚊屋処理分区			
件　名	蚊屋枝線その１４工事		
図　名	横　断　面　図		
縮　尺	図　示	図　番	2／5
調整年月日	令和　年　月　日		
設計者氏名			

米子市上下水道局

薬液注入工図(1)

本管部φ200（φ400）

no.9 発進立坑

平面図

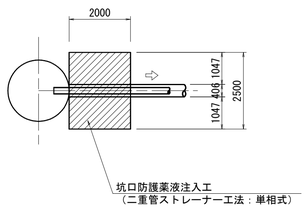

推定土質柱状図

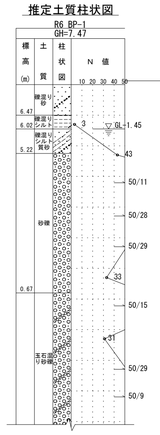

側面図

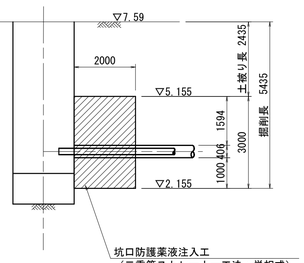

no.10 到達立坑

平面図

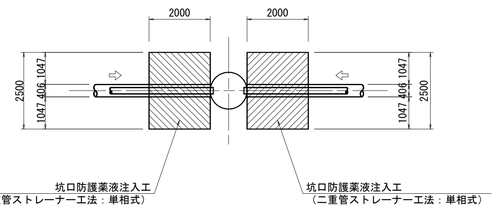

推定土質柱状図

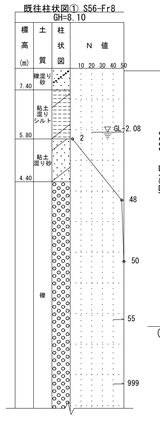

側面図

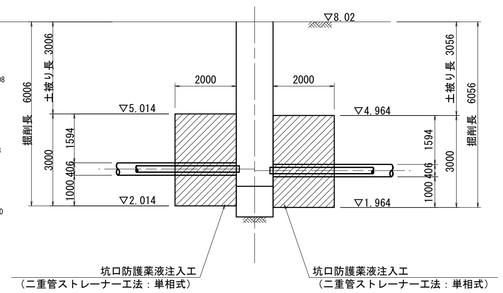

no.11 中間立坑

平面図

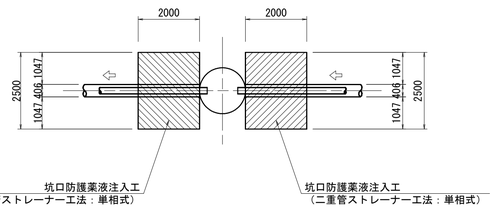

推定土質柱状図

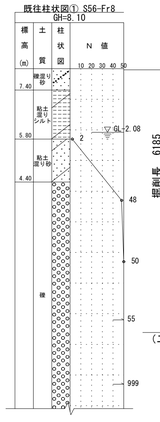

側面図

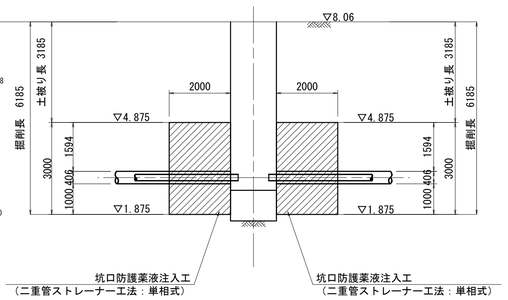

no.12 発進立坑

平面図

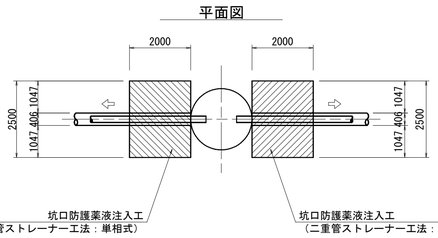

推定土質柱状図

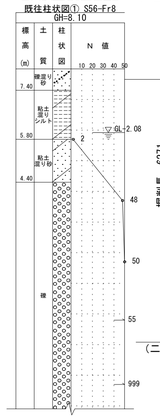

側面図

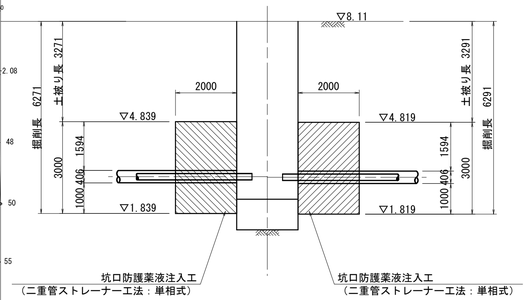

計画 到達立坑

平面図

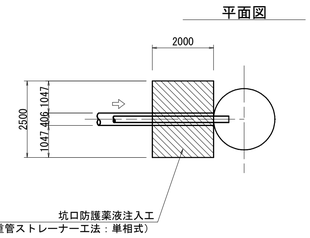

推定土質柱状図 （二重管ストレーナー工法：単相式）

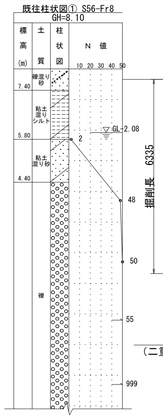

側面図

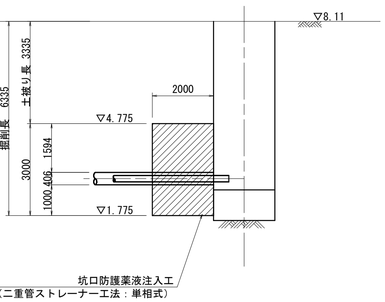

断面図

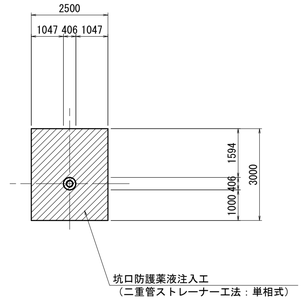

注・施工については、「下水道工事標準仕様書」による。
注・注入対象範囲は標準とする。

外浜系統　蚊屋処理分区			
件名	蚊屋枝線その１４工事		
図名	薬液注入工図（１）		
縮尺	図示	図番	3／5
調整年月日	令和　年　月　日		
設計者氏名			
米子市上下水道局			

薬液注入工図(2)

取付管部

no.10 到達立坑（本管側）

平面図

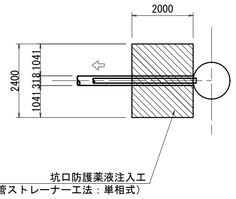

推定土質柱状図

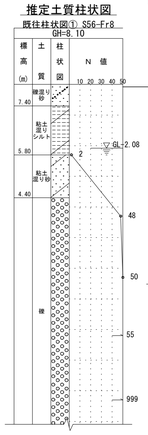

側面図

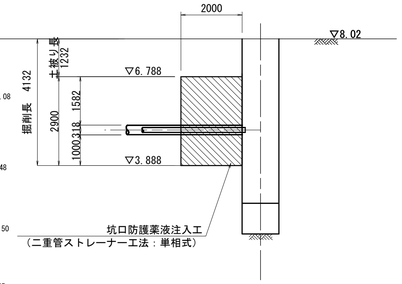

no.11 中間立坑（本管側）

平面図

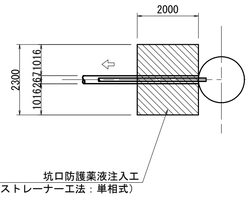

推定土質柱状図

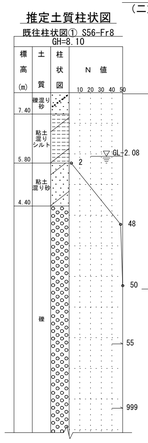

側面図

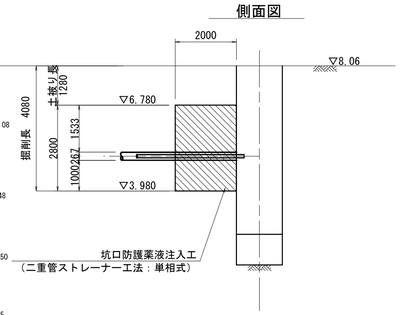

no.12 発進立坑（本管側）

平面図

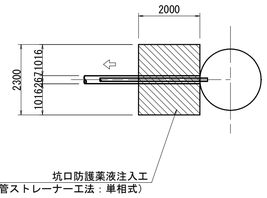

推定土質柱状図

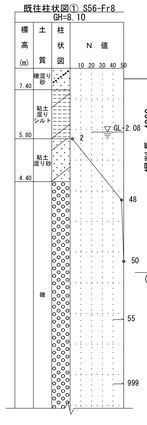

側面図

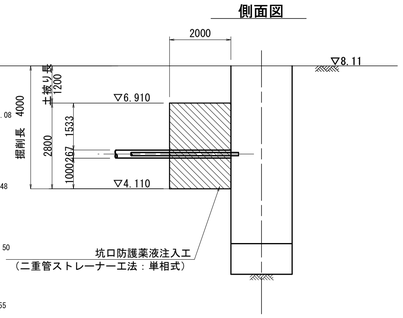

断面図

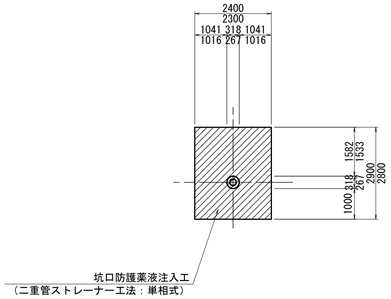

断面図

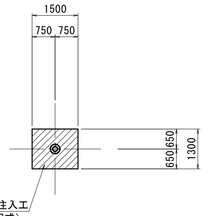

no.10 到達立坑（宅内側）

平面図

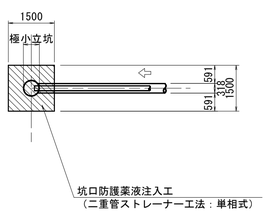

推定土質柱状図

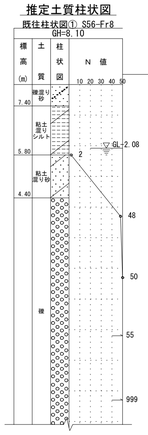

側面図

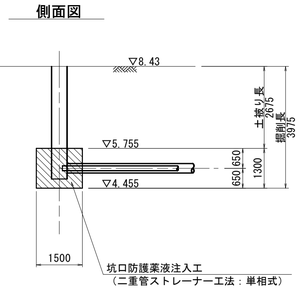

no.11 中間立坑（宅内側）

平面図

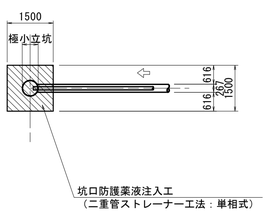

推定土質柱状図

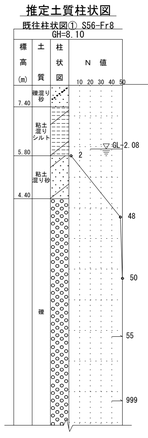

側面図

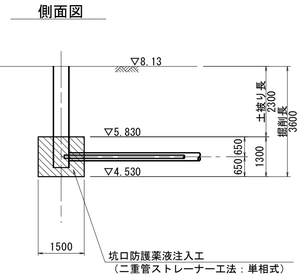

no.12 発進立坑（宅内側）

平面図

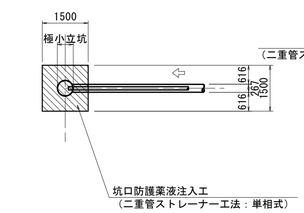

推定土質柱状図

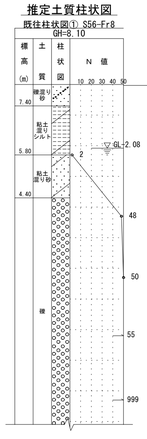

側面図

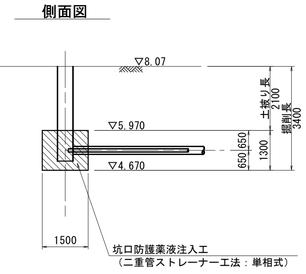

注・施工については、「下水道工事標準仕様書」による。
注・注入対象範囲は標準とする。

外浜系統　蚊屋処理分区			
件名	蚊屋枝線その１４工事		
図名	薬液注入工図（２）		
縮尺	図示	図番	4／5
調整年月日	令和　年　月　日		
設計者氏名			
米子市上下水道局			

組立１号マンホール標準構造図
副管標準構造図
汚 水 桝 標 準 図
舗 装 復 旧 断 面 図

組立１号マンホール（内径９０）標準構造図　縮 尺 S=1:20

平 面 図

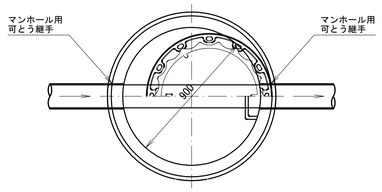

横 断 面 図

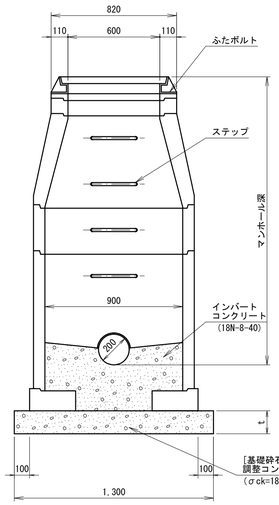

縦 断 面 図

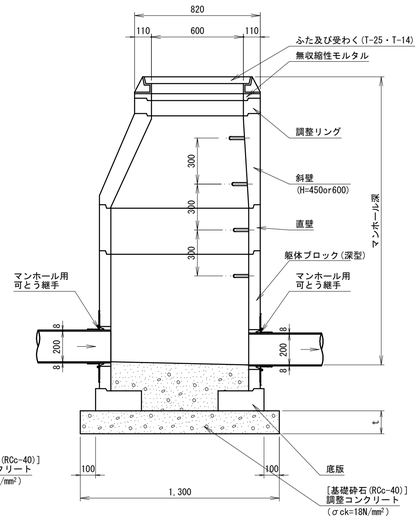

※マンホール深が5.0mを超える場合は、中間スラブを設けること。

汚水桝標準図　縮 尺 1:20

（M）

平 面 図

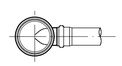

断 面 図

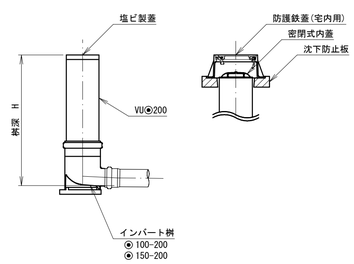

副管標準構造図　縮尺 1/20

取 付 管

断 面 図

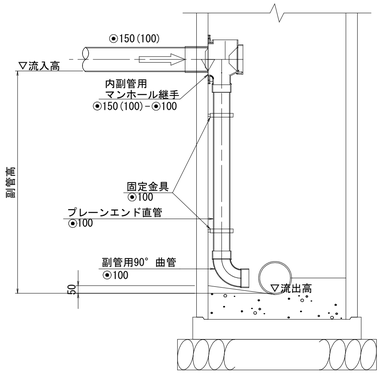

平 面 図

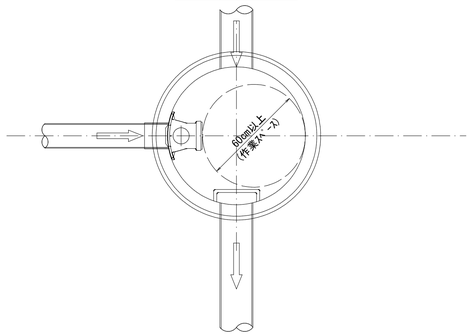

※（ ）内は取付管φ100の場合とする。

舗装復旧断面図　縮尺　1:10

一般県道日吉津伯耆大山停車場線

車道部

仮復旧

仮復旧
（掘削部分）

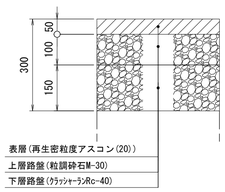

本復旧
（掘削部分）　（掘削部分以外）

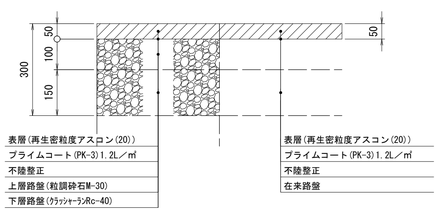

市道国道熊党蚊屋東側道線

車道部

仮復旧

仮復旧
（掘削部分）

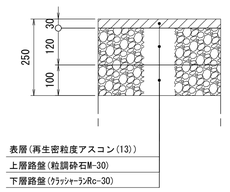

本復旧
（掘削部分）　（掘削部分以外）

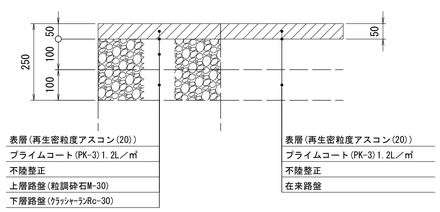

注・施工については、「下水道工事標準仕様書」による。

外浜系統　蚊屋処理分区			
件　名	蚊屋枝線その１４工事		
図　名	組立１号マンホール標準構造図 等		
縮　尺	図　示	図　番	５／５
調整年月日	令和　年　月　日		
設計者氏名			

米子市上下水道局

no. 9両発進立坑仮設図
no. 10両到達立坑仮設図
82

no. 9両発進立坑仮設図　縮 尺 1:50

82

NO. 10

平　面　図

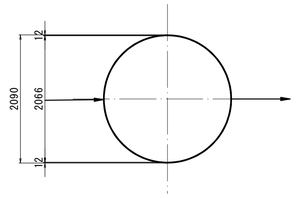

路面覆工平面図

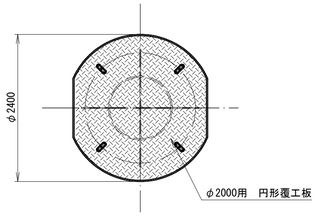

圧 入 掘 削 図

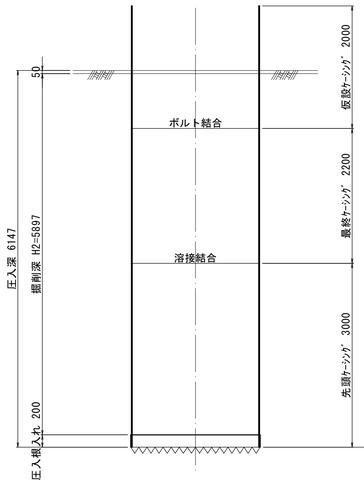

立 坑 構 築 図

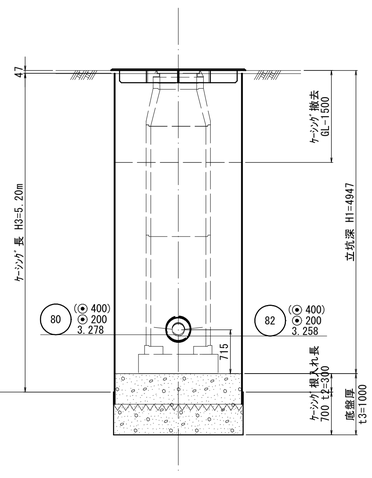

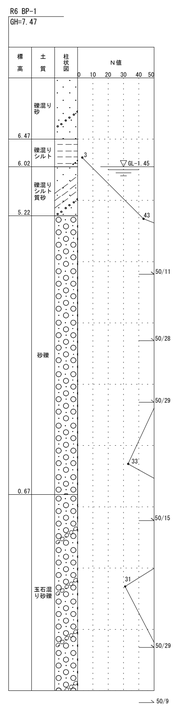

no. 10両到達立坑仮設図　縮 尺 1:50

82

NO. 11

平　面　図

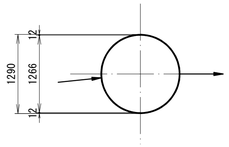

路面覆工平面図

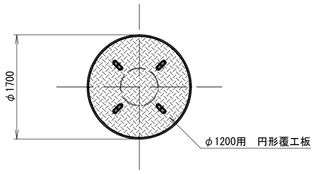

圧 入 掘 削 図

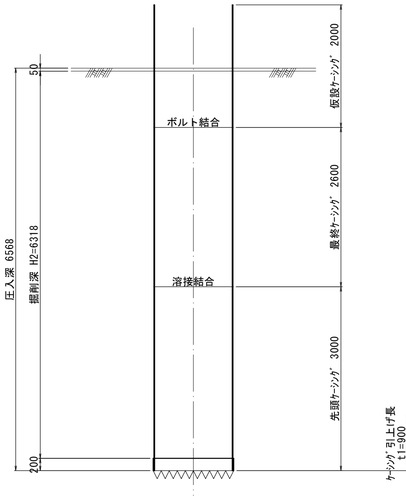

立 坑 構 築 図

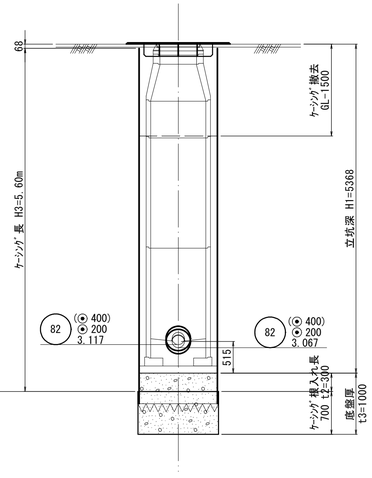

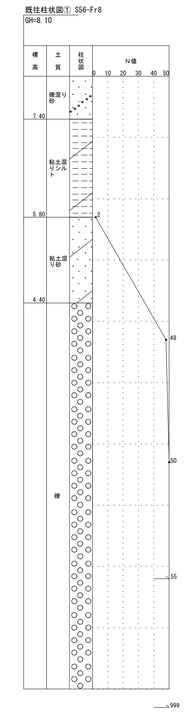

（参考図）

注・施工については、「下水道工事標準仕様書」による。

外浜系統　蚊屋処理分区			
件名	蚊屋枝線その１４工事		
図名	立坑仮設図		
縮尺	図示	図番	1／2
調整年月日	令和　年　月　日		
設計者氏名			
米子市上下水道局			

no. 11中間立坑仮設図
no. 12両発進立坑仮設図
82

no. 11中間立坑仮設図　縮 尺 1:50

82

平　面　図

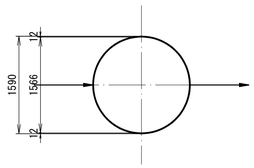

路面覆工平面図

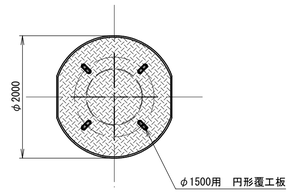

圧 入 掘 削 図

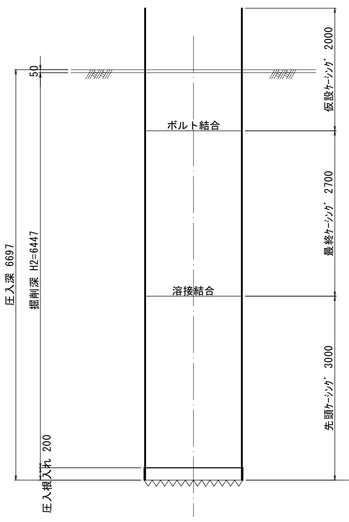

立 坑 構 築 図

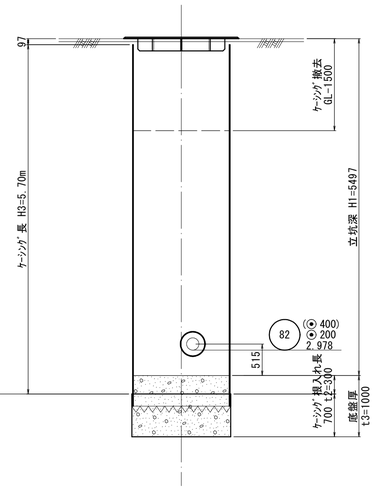

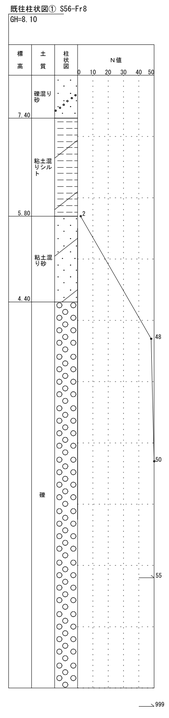

no. 12両発進立坑仮設図　縮 尺 1:50

82

NO. 12

平　面　図

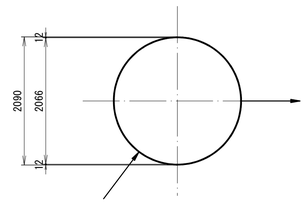

路面覆工平面図

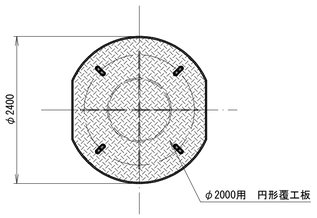

圧 入 掘 削 図

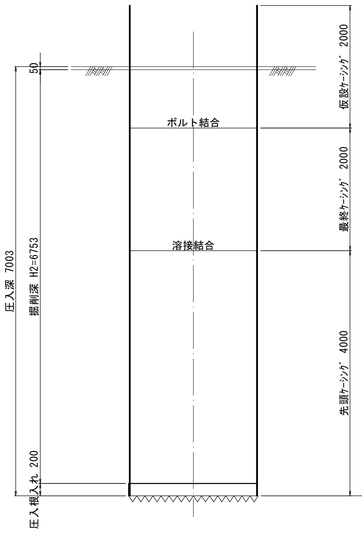

立 坑 構 築 図

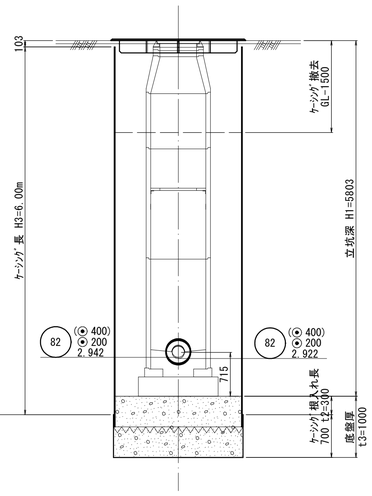

（参考図）

注・施工については，「下水道工事標準仕様書」による。

外浜系統　蚊屋処理分区			
件　名	蚊屋枝線その１４工事		
図　名	立 坑 仮 設 図		
縮　尺	図　示	図　番	2／2
調整年月日	令和　年　月　日		
設計者氏名			
米子市上下水道局			