平　面　図　S=1:1000

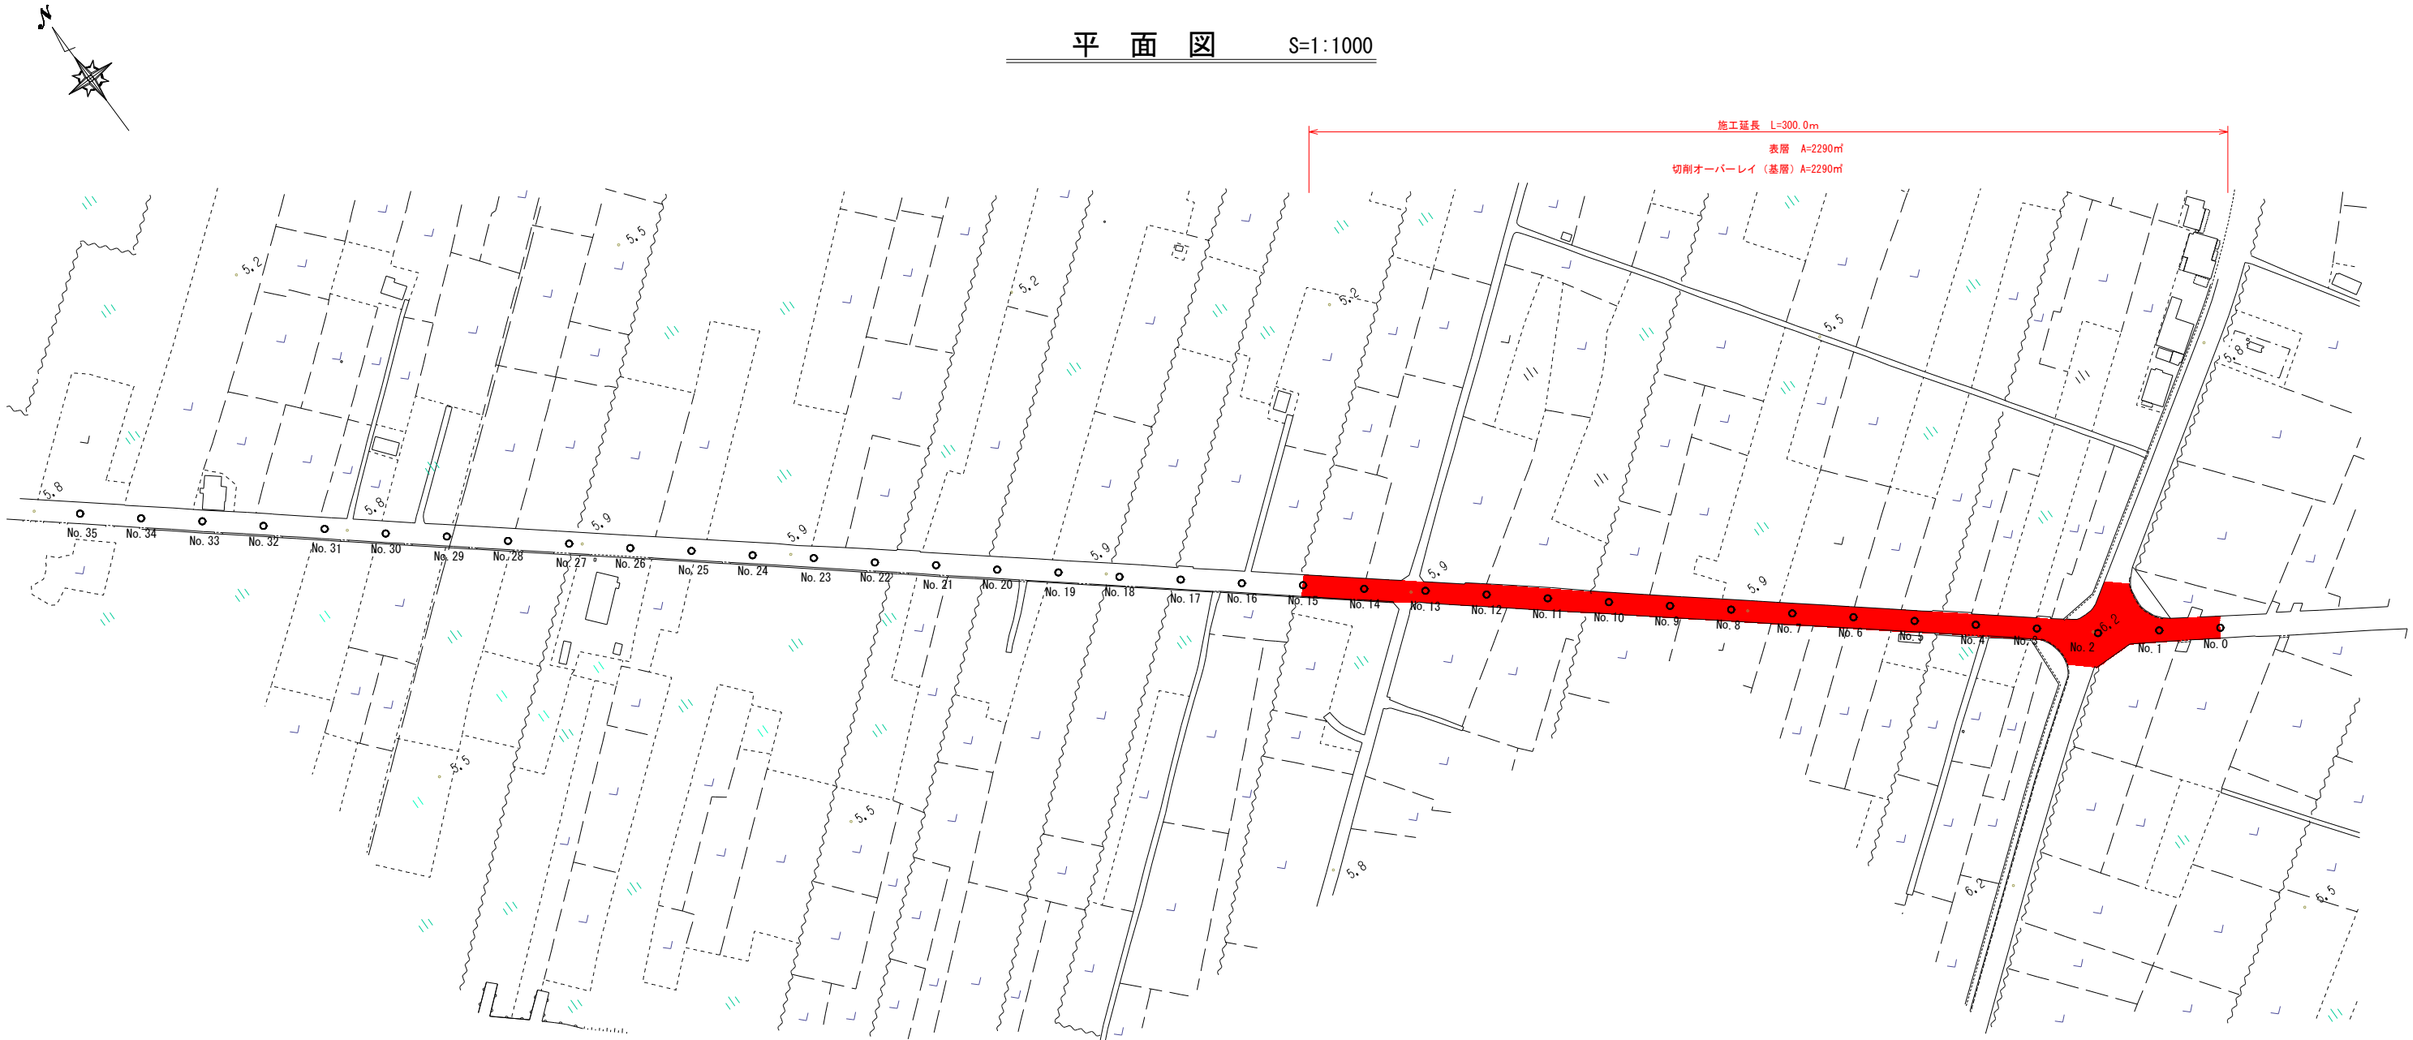

標　準　断　面　図　S=1:50

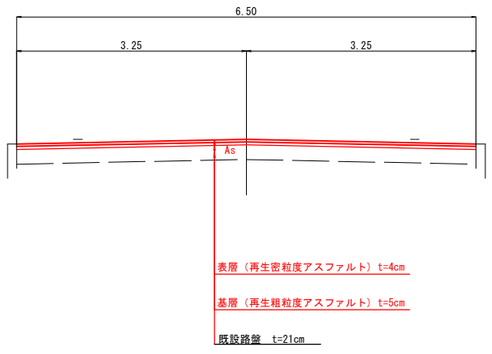

舗　装　構　成　S=1:10

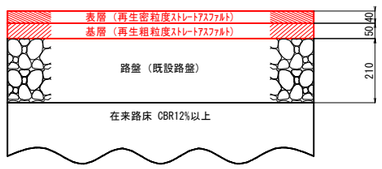

車　道　舗　装　計　画

計画交通量		40以上100未満（N3信頼性90%）		
設計ＣＢＲ		１２　%		
種別	種類	厚さ	等値換算係数	Ｔ　Ａ
表層	再生密粒度ストレートアスファルト	４	１．００	４．００
基層	再生粗粒度ストレートアスファルト	５	１．００	５．００
下層路盤	ｸﾗｯｼｬｰﾗﾝ（既設路盤）	２１	０．１５	３．１５
合計		３０		１２．１５
目標値		(cm)		１０．００
判定				ｏｋ

図面番号	第　１　枚内　１　号
図面名称	市道弓ヶ浜中央線舗装改良工事 平面図・標準断面図
縮尺	図示
製図年月日	
写図年月日	
米子市都市整備部道路整備課	