

①配水管布設替工事（水道） HPPEφ50 L=28m（L=30.4m）
①給水管切替工事（水道） φ50×φ20 2か所

①配水管布設替工事（起債）HPPEφ50 L＝53m（L=55.8m）
①給水管切替工事（起債） φ50×φ20 6か所
①仮設工事（起債） 1式
①給水管布設替工事（補助）PEφ25 L＝22m

①配水管布設替工事（水道） HPPEφ50 L=15m（L=15.0m）
①給水管切替工事（水道） φ50×φ20 1か所

位置図 S=1:10,000

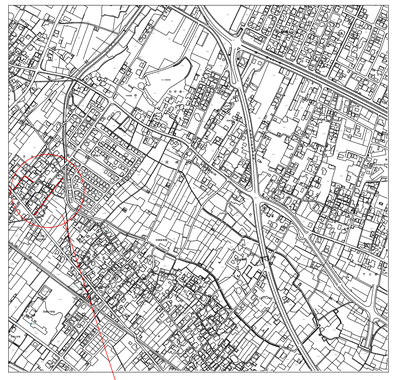

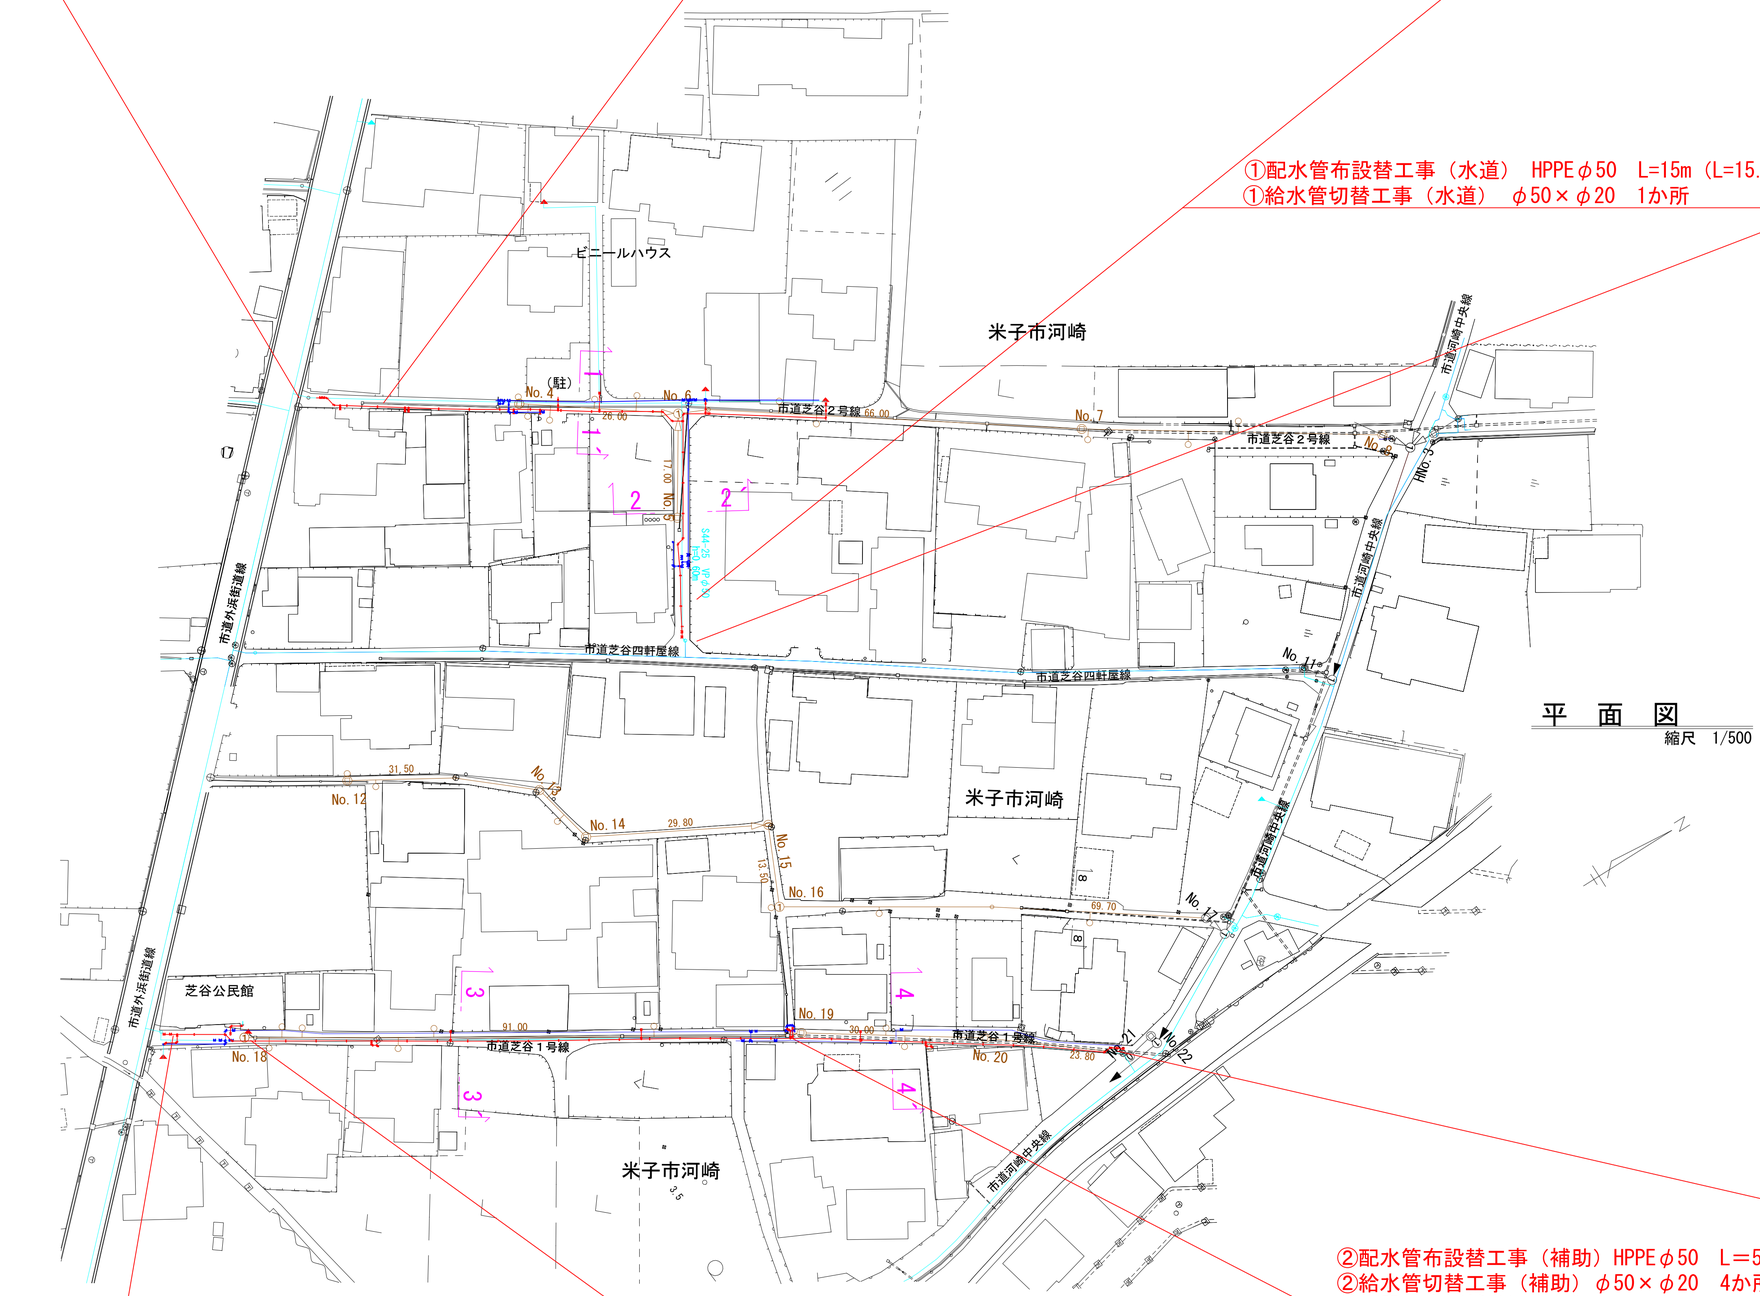

平 面 図
縮尺 1/500

舗装復旧構成図 S=1:10

市道芝谷1号線
市道芝谷2号線
法定外

<仮復旧> <本復旧>
（米子市下水道部）



②配水管布設替工事（補助）HPPEφ50 L＝52m（L=53.5m）
②給水管切替工事（補助） φ50×φ20 4か所
②仮設工事（補助） 1式

②配水管布設替工事（水道） HPPEφ50 L=10m（L=10.0m）
②給水管切替工事（水道） φ50×φ20 1か所


②配水管布設替工事（起債）HPPEφ50 L＝94m（L=95.5m）
②給水管切替工事（起債） φ50×φ25・20 7か所
②仮設工事（起債） 1式


工事名	河崎枝線その22-1ほか1件に伴う			
	配水管布設替工事			
配管図	060			
図面番号	1/4	工事番号	35	
設 計 年 月 日	令和 8 年 9 月 日			
完 成 年 月 日	令和 年 月 日			
米 子 市 上 下 水 道 局 設 計 監 理 課				

詳細図


①配水管布設替工事

水道 ／ 起債 ／ 補助

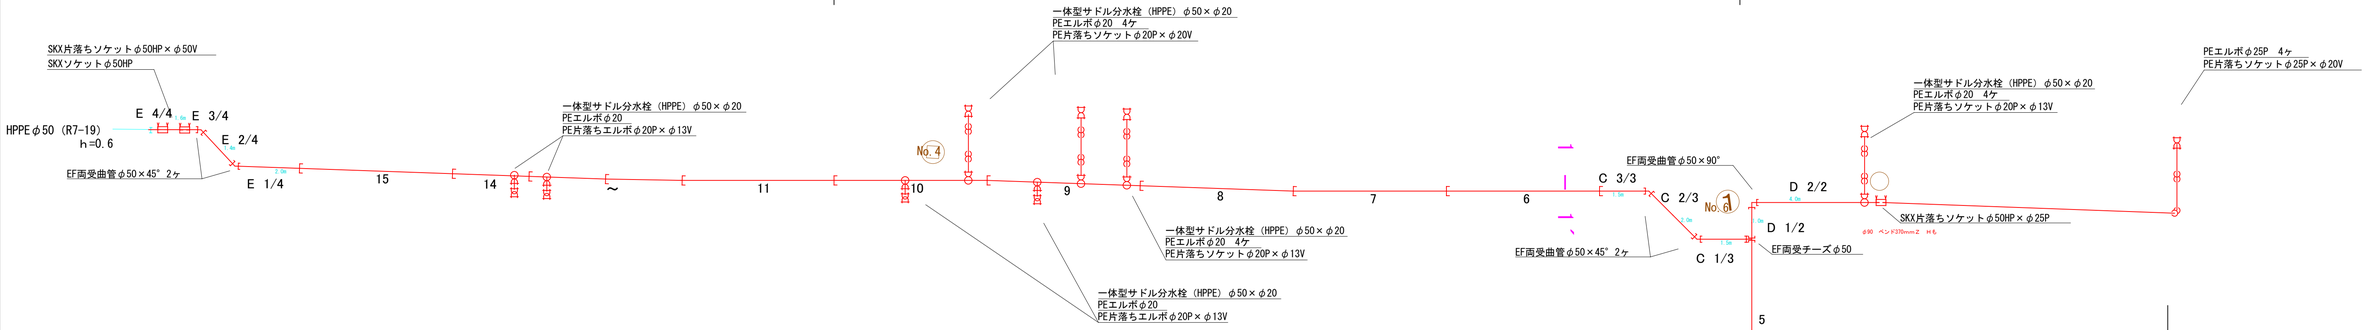

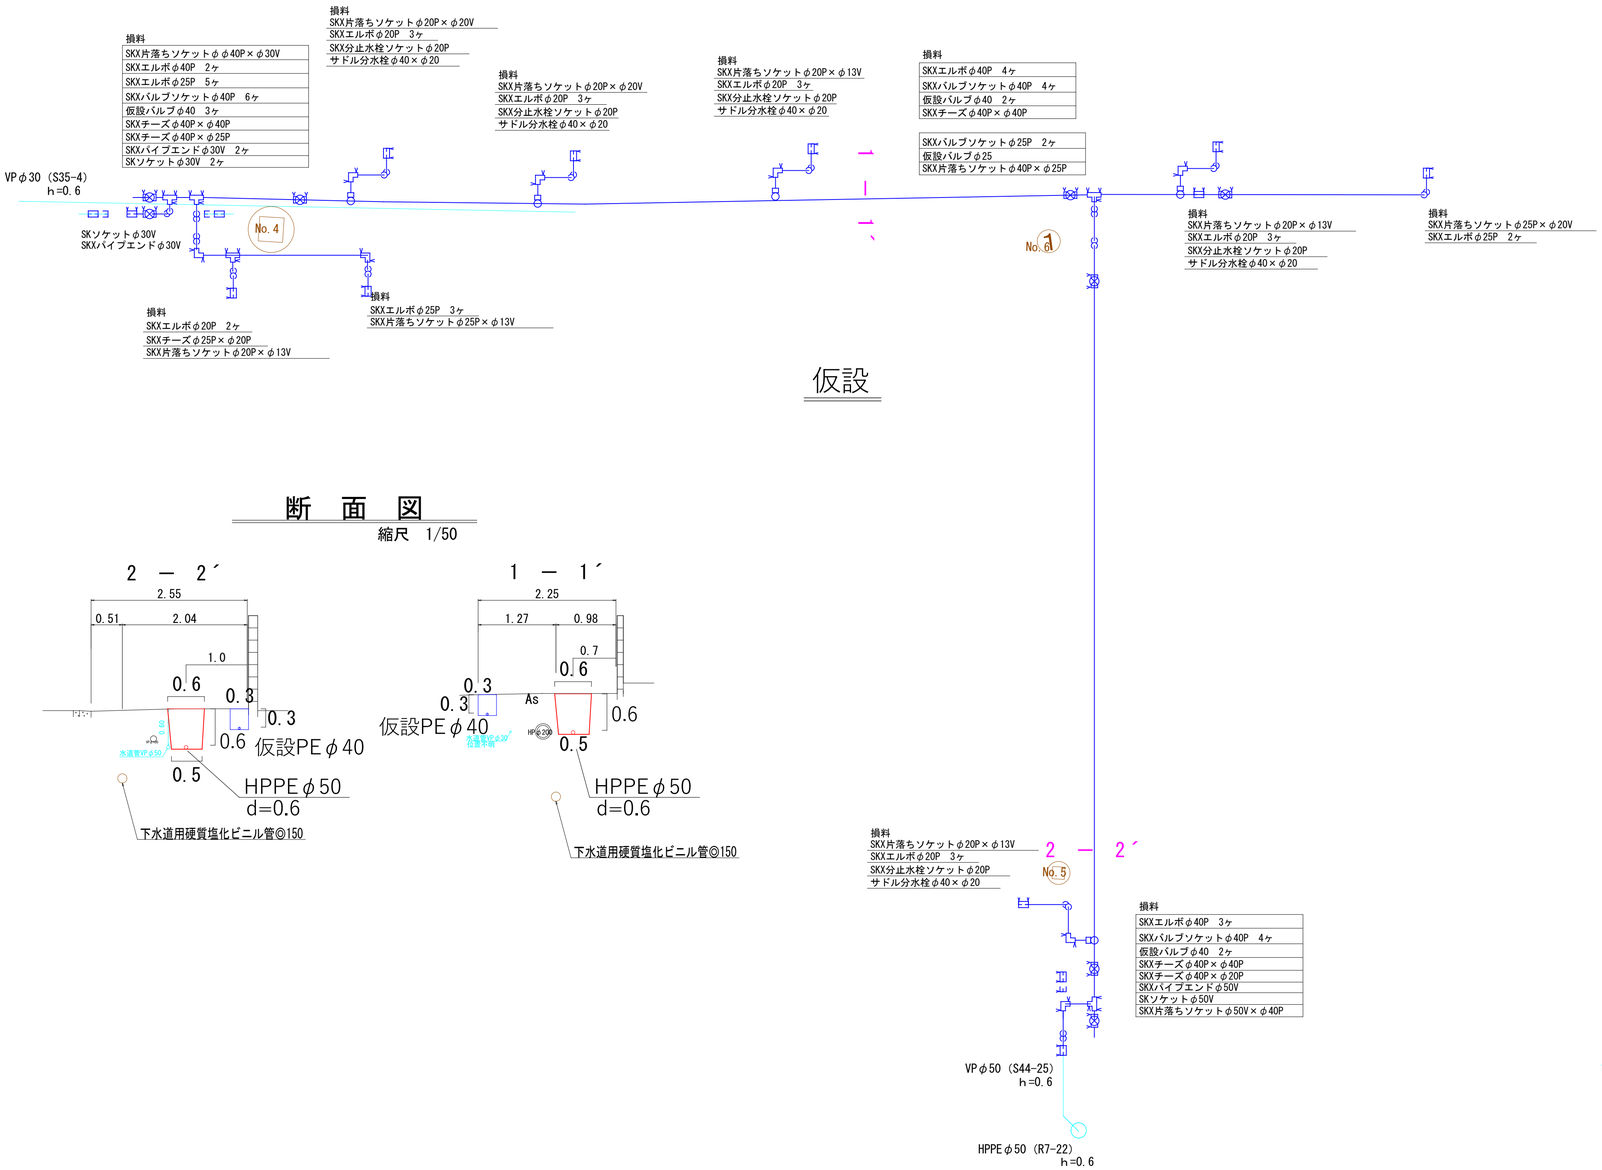

仮設

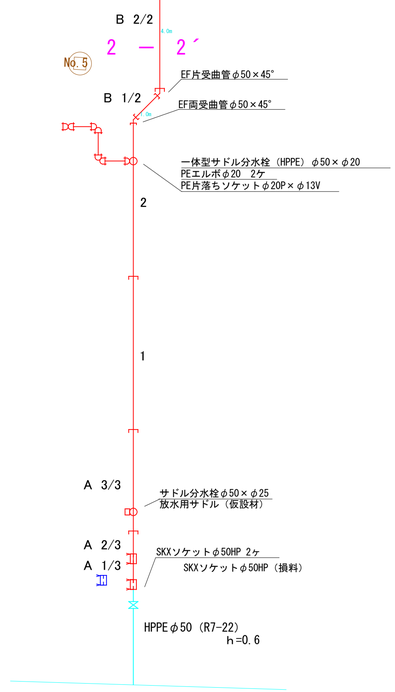


断　面　図

縮尺　1/50

工事名	河崎枝線その22-1ほか1件に伴う 配水管布設替工事
配管図	060
図面番号	2/4　　工事番号　35
設計年月日	令和 8 年 9 月 日
完成年月日	令和 年 月 日
米子市上下水道局設計監理課	

詳細図

②配水管布設替工事

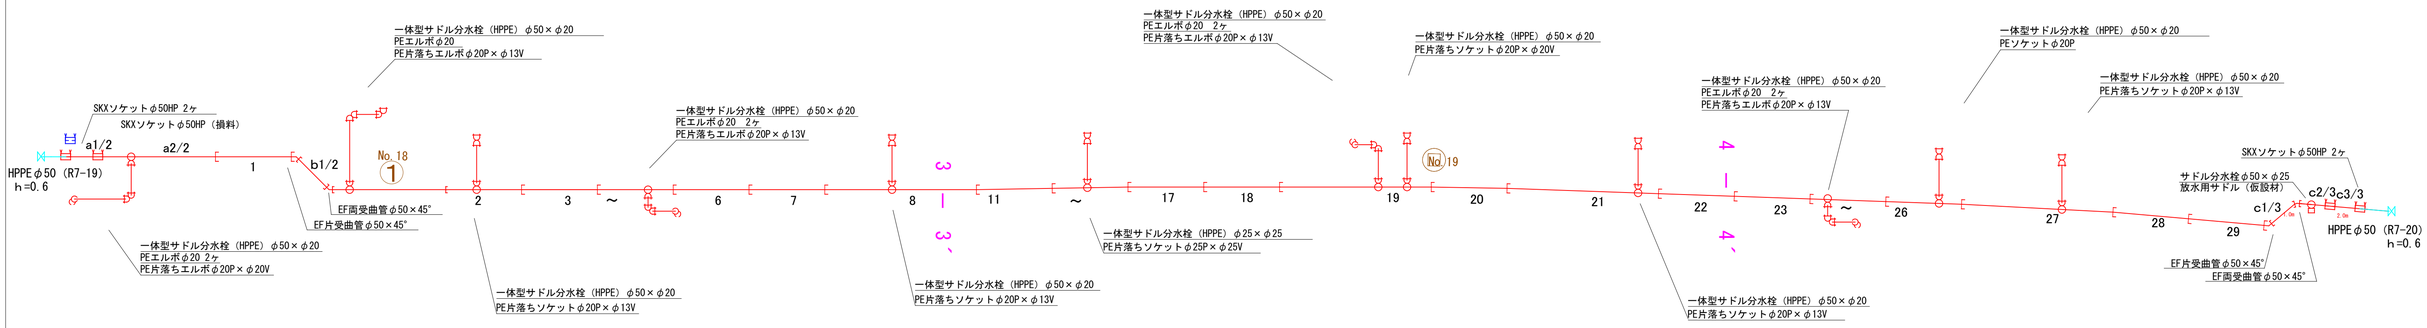


本設


水道

起債

補助


仮設

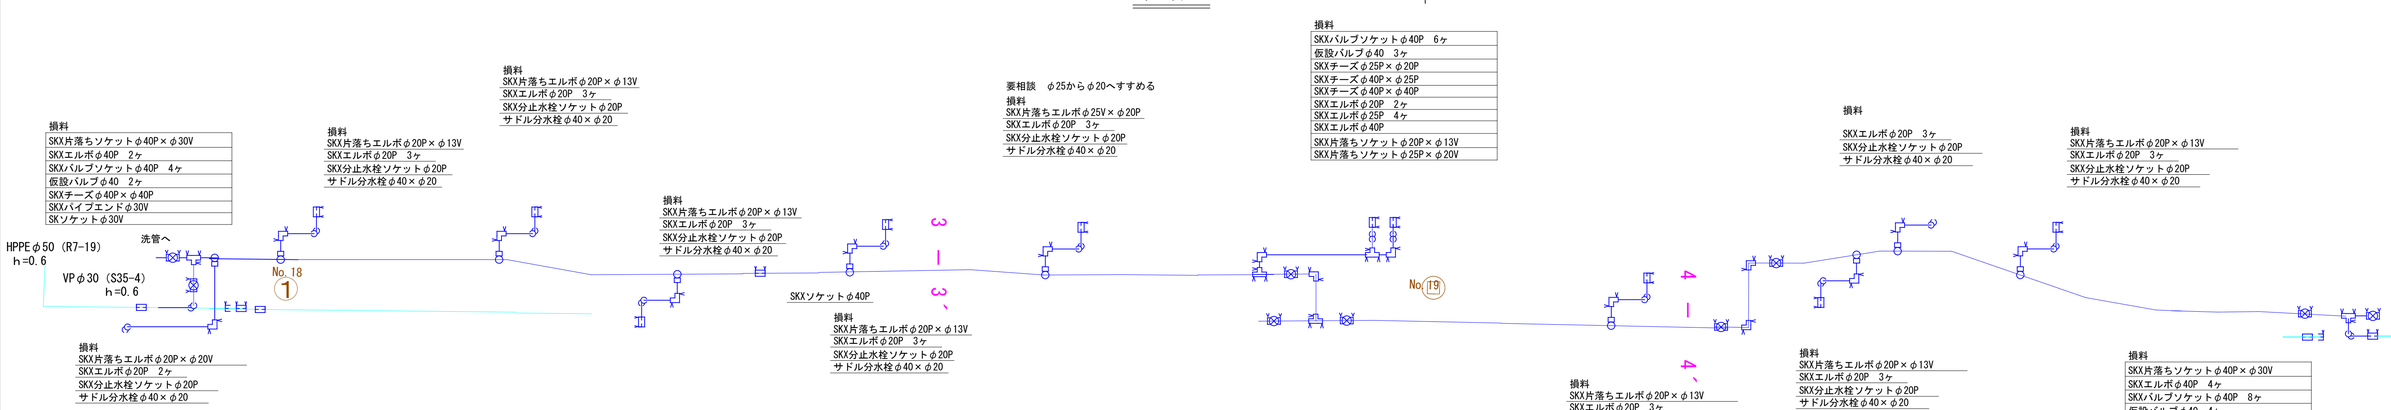

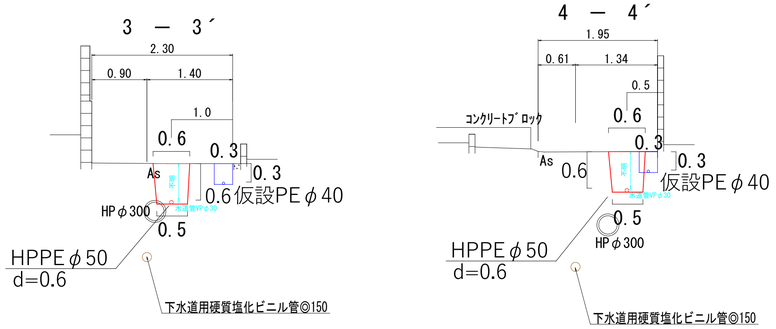


工事名	河崎枝線その22-1ほか1件に伴う			
	配水管布設替工事			
配管図	060			
図面番号	3/4	工事番号	35	
設計年月日	令和 8 年 9 月 日			
完成年月日	令和 年 月 日			
米子市上下水道局設計監理課				

位置図　S=1:10000

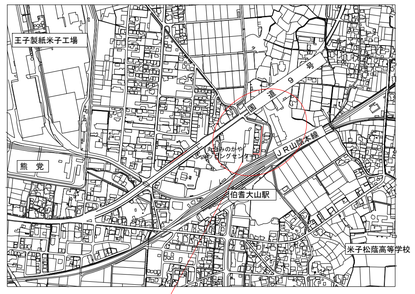

工事場所


平面図　縮尺 1:500

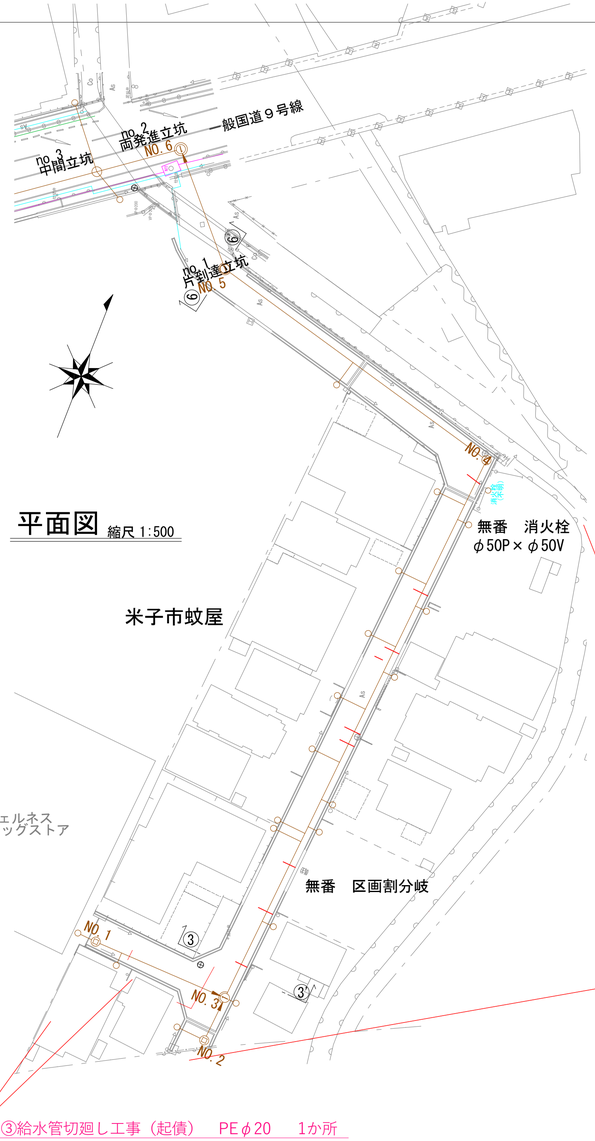

③給水管切廻し工事（起債）　PEφ20　1か所

③給水管切廻し工事（補助）　PEφ50・20　11か所
③仮設工事（補助）　1式

断面図　S=1/50

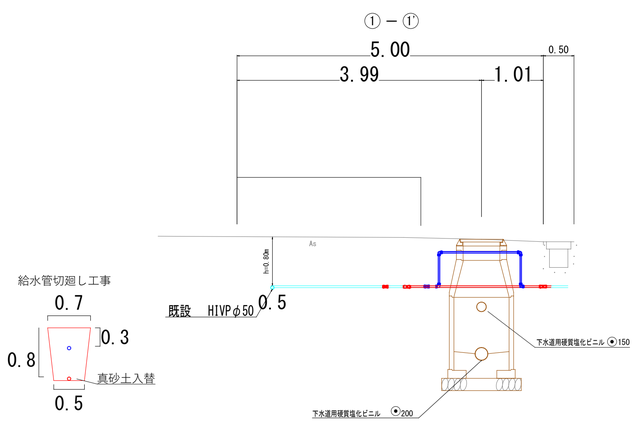



舗装復旧構成図　S=1:10


丸合私有地


＜仮復旧＞　＜本復旧＞


（米子市下水道部）

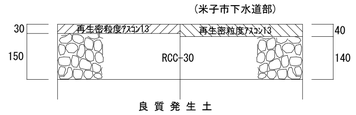


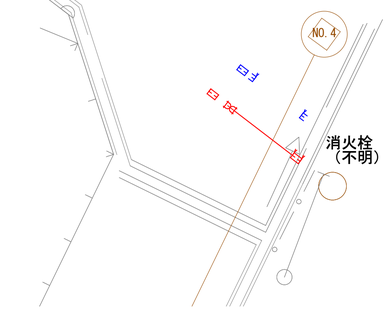

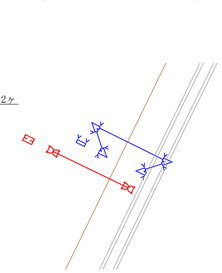

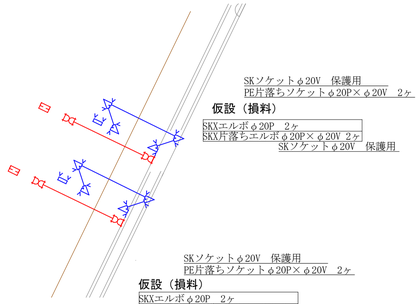

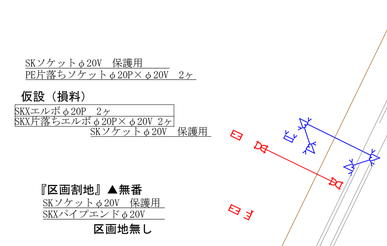

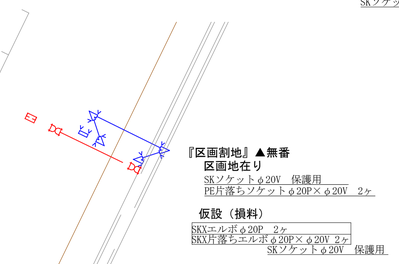



工事名	河崎枝線その22-1ほか1件に伴う配水管布設替工事			
配管図	118			
図面番号	4/4	工事番号	35	
設計年月日	令和　8　年　10　月　日			
完成年月日	令和　　年　　月　　日			
米子市上下水道局設計監理課				