【洗管出口　仮設配管】

SKX片落ちエルボφ50HP×φ50V（損料）
H1VPφ50　L=0.6m
TSキャップφ50
鉄蓋2号排水弁表示（歩道型）（損料）

I-2
H-1
I-1

2072　内浜街道線

閉栓キャップφ50
TSキャップφ50

T形離脱防止金具φ150

サドル付分水栓（CP用）φ150×φ50
密着コア
HPPE受口付分止水栓用ソケットφ50HP

HS-72 DIPφ150
H=1.2

EFソケットφ50

EF片受ベンドφ50×90°
EF両受ベンドφ50×90°
EFソケットφ50　×2
PE挿し口付ソフトシール仕切弁φ50
鉄蓋2号（歩道型）　H=700

一体型サドル分水栓HPPE用φ50×φ20
ポリエチレンパイプφ20　2.4m
PEエルボφ20
PE片落ちエルボφ20×φ13V
TSキャップφ13

I-1
I-2
I-3
H-1
H-2

EF片受ベンドφ50×90°
EF両受ベンドφ50×90°

45～51

B

一体型サドル分水栓HPPE用φ50×φ25
ポリエチレンパイプφ25　1.3m
PEエルボφ25
PE片落ちエルボφ25×φ25V
TSキャップφ25

2080　住吉8号線

共S57-41　VPφ50　H=0.6

β-6
β-5
β-4
β-3
β-2
β-1

G-2
G-1

EFチーズφ50×φ50
EFソケットφ50
EF片受ベンドφ50×90°
EF両受ベンドφ50×90°　×3

ゲートバルブφ50
鉄蓋2号除雪（車道型）　H=600
SKXバルブソケットφ50HP（インコア有り）×2
SKXエルボφ50HP
SKX片落ちエルボφ50HP×φ50V
TSキャップφ50

45～44

一体型サドル分水栓HPPE用φ50×φ20
ポリエチレンパイプφ20　1.3m
PEエルボφ20×2
SKXパイプエンドφ20

37～39

2081　住吉9号線

一体型サドル分水栓HPPE用φ50×φ25
ポリエチレンパイプφ25　1.3m
PEエルボφ25×2
SKXパイプエンドφ25

35

一体型サドル分水栓HPPE用φ50×φ25
ポリエチレンパイプφ25　1.3m
PEエルボφ25
PE片落ちエルボφ25×φ25V
TSキャップφ25

30～34

S46-2 VPφ50 H=1.2

一体型サドル分水栓HPPE用φ50×φ20
ポリエチレンパイプφ20　1.3m
PEエルボφ20
PE片落ちエルボφ20×φ20V
TSキャップφ20

25～28

一体型サドル分水栓HPPE用φ50×φ25
ポリエチレンパイプφ25　1.3m
PEエルボφ25×2
SKXパイプエンドφ25

24

一体型サドル分水栓HPPE用φ50×φ20
ポリエチレンパイプφ20　1.3m
PEエルボφ20
PE片落ちエルボφ20×φ20V
TSキャップφ20

A

A-1
A-2
B-1
B-2
B-3
C-1
C-2
D-1
D-2
E-1
E-2
F-1
F-2
G-1
G-2
H-1
H-2
I-1
I-2
I-3
残
α-3
α-1
α-2
α-4
α-5
α-6
β-2
β-1
β-3
β-4
β-5
β-6

標準断面図　縮尺1/50

3.6
1.9
1.7
1.3
2.3
0.6
0.25
0.15
1.2
1.25
HPPEφ50
S46-2 VPφ50
工業用水（廃止管）
ACPφ200

EFソケットφ50　×2
PE挿し口付ソフトシール仕切弁φ50
鉄蓋2号除雪（車道型）　H=600

SKX片落ちエルボφ50HP×φ50V
SKXエルボφ50HP
TSキャップφ50

S46 VPφ50 H=0.6

EFソケットφ50
PE挿し口付ソフトシール仕切弁φ50
鉄蓋2号（歩道型）　H=700

EFチーズφ50×φ50
EFソケットφ50
EF片受ベンドφ50×90°
EF両受ベンドφ50×90°

EF両受ベンドφ50×90°　×2

α-6
α-5
α-4
α-3
α-2
α-1

F-2
F-1

2082　住吉10号線

2078　住吉6号線

閉栓キャップφ50
TSキャップφ50

HI4-60　NSDIPφ150　H=0.65

E-2
E-1

EFソケットφ50　×2
PE挿し口付ソフトシール仕切弁φ50
鉄蓋2号（歩道型）　H=700

S46-2 VPφ50 H=1.2

21～29

D-2
D-1

EFチーズφ50×φ50
SKX片落ちソケット　φ50HP×φ40PE
ポリエチレンパイプφ40　1.3m
PEエルボφ40×2
SKXパイプエンドφ40PE
SKXパイプエンドφ40PE（損料）

14～16

C-2
C-1

S46-2 VPφ50 H=1.2

EFチーズφ50×φ50
SKX片落ちソケット　φ50HP×φ40PE
ポリエチレンパイプφ40　1.3m
PEエルボφ40×2
SKXパイプエンドφ40PE
SKXパイプエンドφ40PE（損料）

2～13

2078　住吉6号線

EFチーズφ50×φ50
SKX片落ちソケット　φ50HP×φ40PE
ポリエチレンパイプφ40　1.3m
PEエルボφ40×2
SKXパイプエンドφ40PE
SKXパイプエンドφ40PE（損料）

（水圧・洗管用）
EFソケットφ50
SKXソケット　φ50HP（損料）
EF片受ベンドφ50×90°
EF両受ベンドφ50×90°

サドル付分水栓（CP用）φ150×φ50
密着コア
HPPE受口付分止水栓用ソケットφ50HP
PE挿し口付ソフトシール仕切弁φ50
鉄蓋2号（歩道型）　H=550
EF両受ベンドφ50×90°
EF片受ベンドφ50×90°

B-3
B-2
B-1
①
A-1
A-2
HI4-60　NSDIPφ150　H=0.65
閉栓キャップφ50
TSキャップφ50

詳細図　縮尺1/100

2072　内浜街道線

HS-72 DIPφ150
H=1.2

信用金庫

2080　住吉8号線
共S57-41　VPφ50　H=0.6

2078　住吉6号線

2081　住吉9号線

2082　住吉10号線
S46 VPφ50　H=0.6

B

HI4-60　NSDIPφ150　H=0.65

配水管布設替工事　HPPEφ50　L=302m（302.9m）
給水管切替工事　HPPEφ50　16ヶ所（15.2m）12ヶ所
給水管切替工事　φ50×φ50、25、20　12ヶ所


2078　住吉6号線

HI4-60　NSDIPφ150　H=0.65

A


平面図　縮尺1/500

位置図　縮尺1/10000

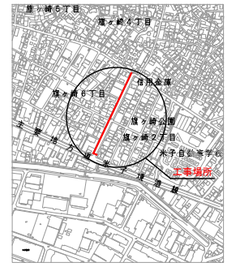


舗装復旧構成図　S=1:10

（2072）　内浜街道線

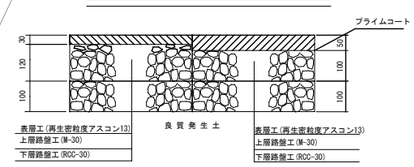


（仮復旧）　（本復旧）

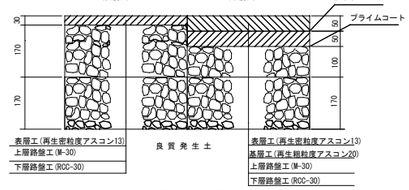


（2078）　住吉6号線

（仮復旧）　（本復旧）

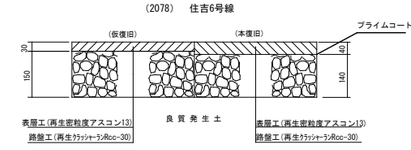


（2080）　住吉8号線
（2082）　住吉10号線

（仮復旧）　（本復旧）

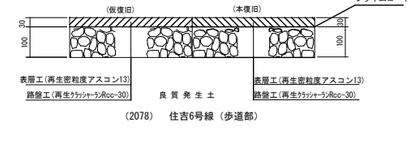


（2078）　住吉6号線（歩道部）

A部　縦断面図　縮尺1/50

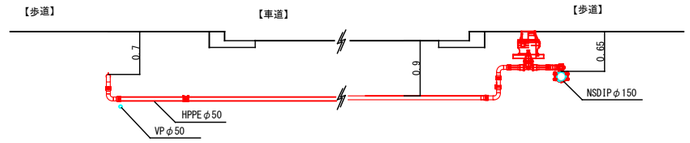

B部　縦断面図　縮尺1/50

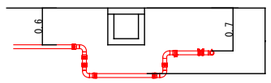

工事名	(老)旗ヶ崎六丁目米子信金西支店付近 配水管布設替工事		
縮尺	図示		
配管図	P119,P120		
図面番号	1/1	整理番号	R8-54
設計年月日	令和　8年　10月　日		
完成年月日	令和　年　月　日		
米子市上下水道局設計監理課			