


位置図

縮尺 2,500分の1

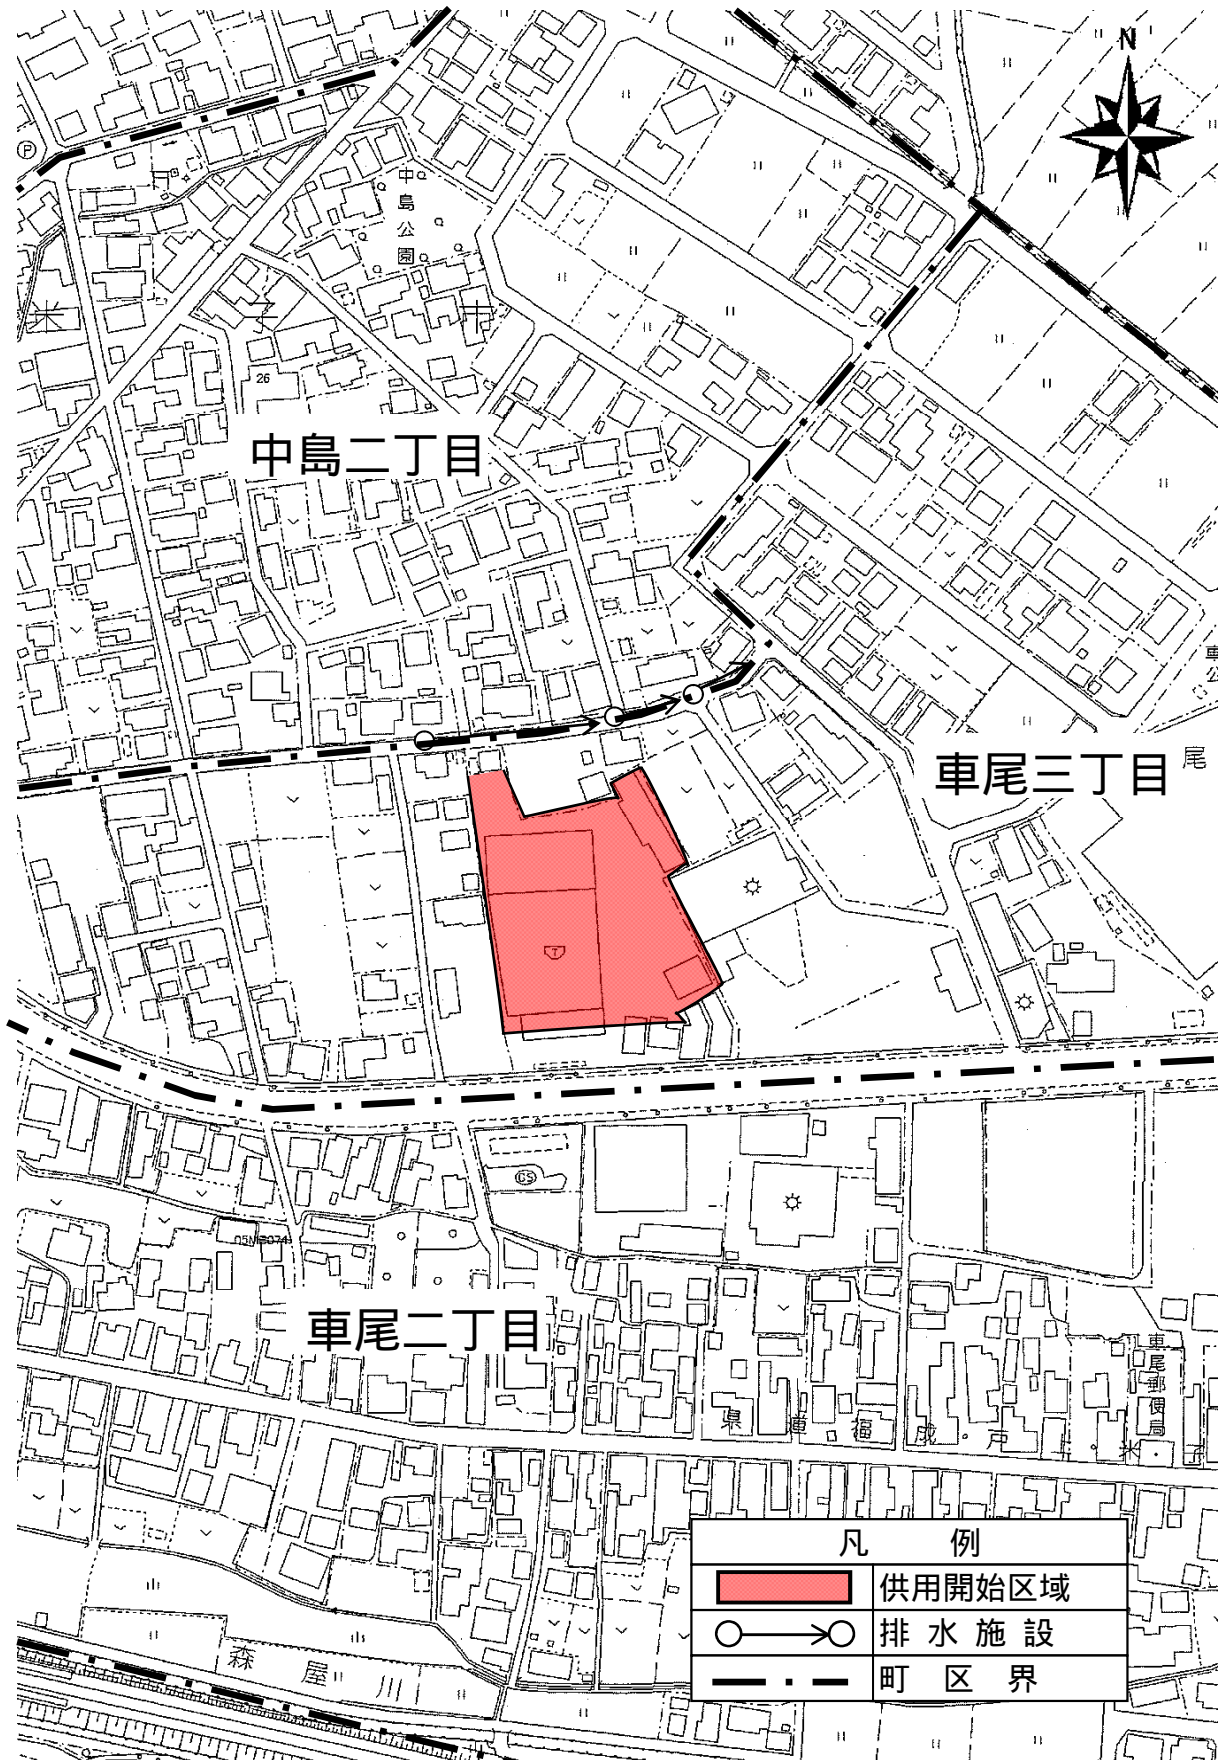

車尾三丁目地内

