


位置図

縮尺2,500分の1

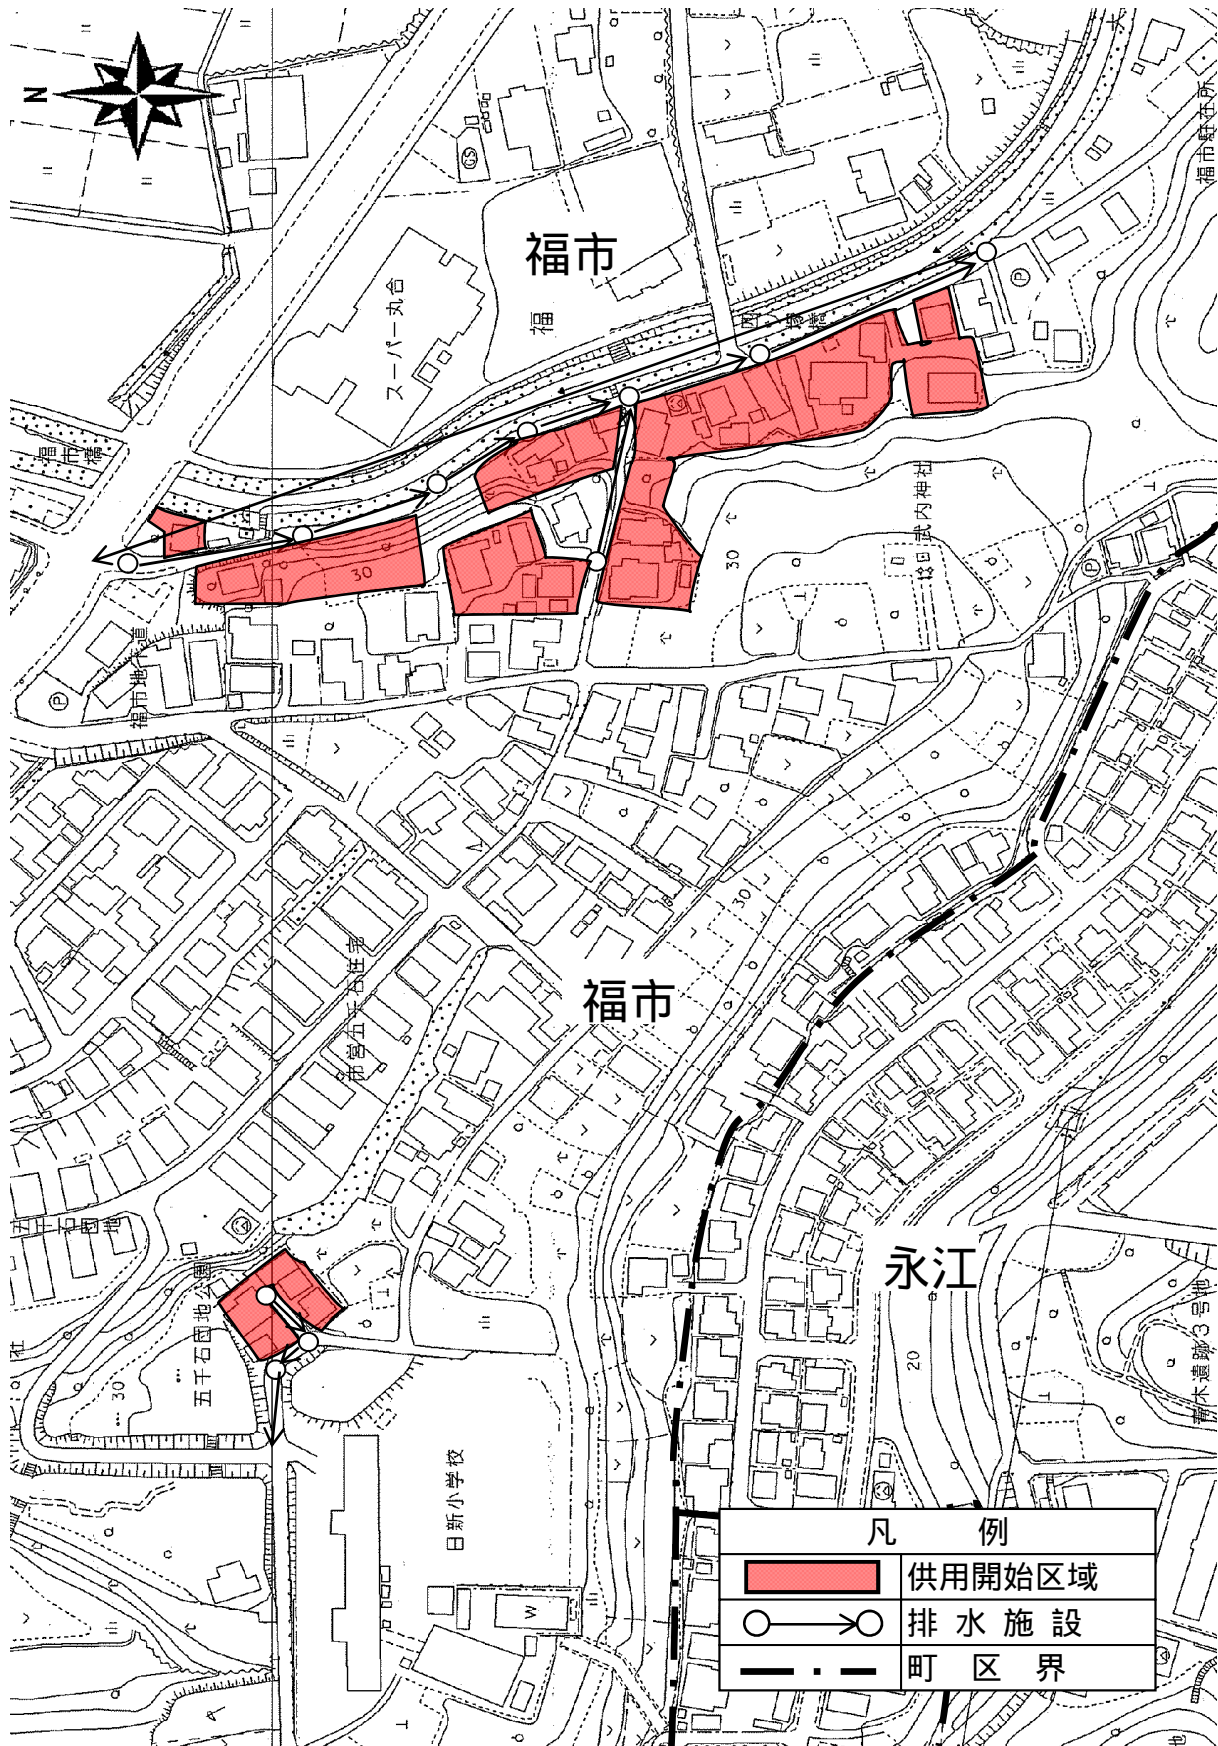

福市枝線その25工事

