


位置図

縮尺 3,000分の1

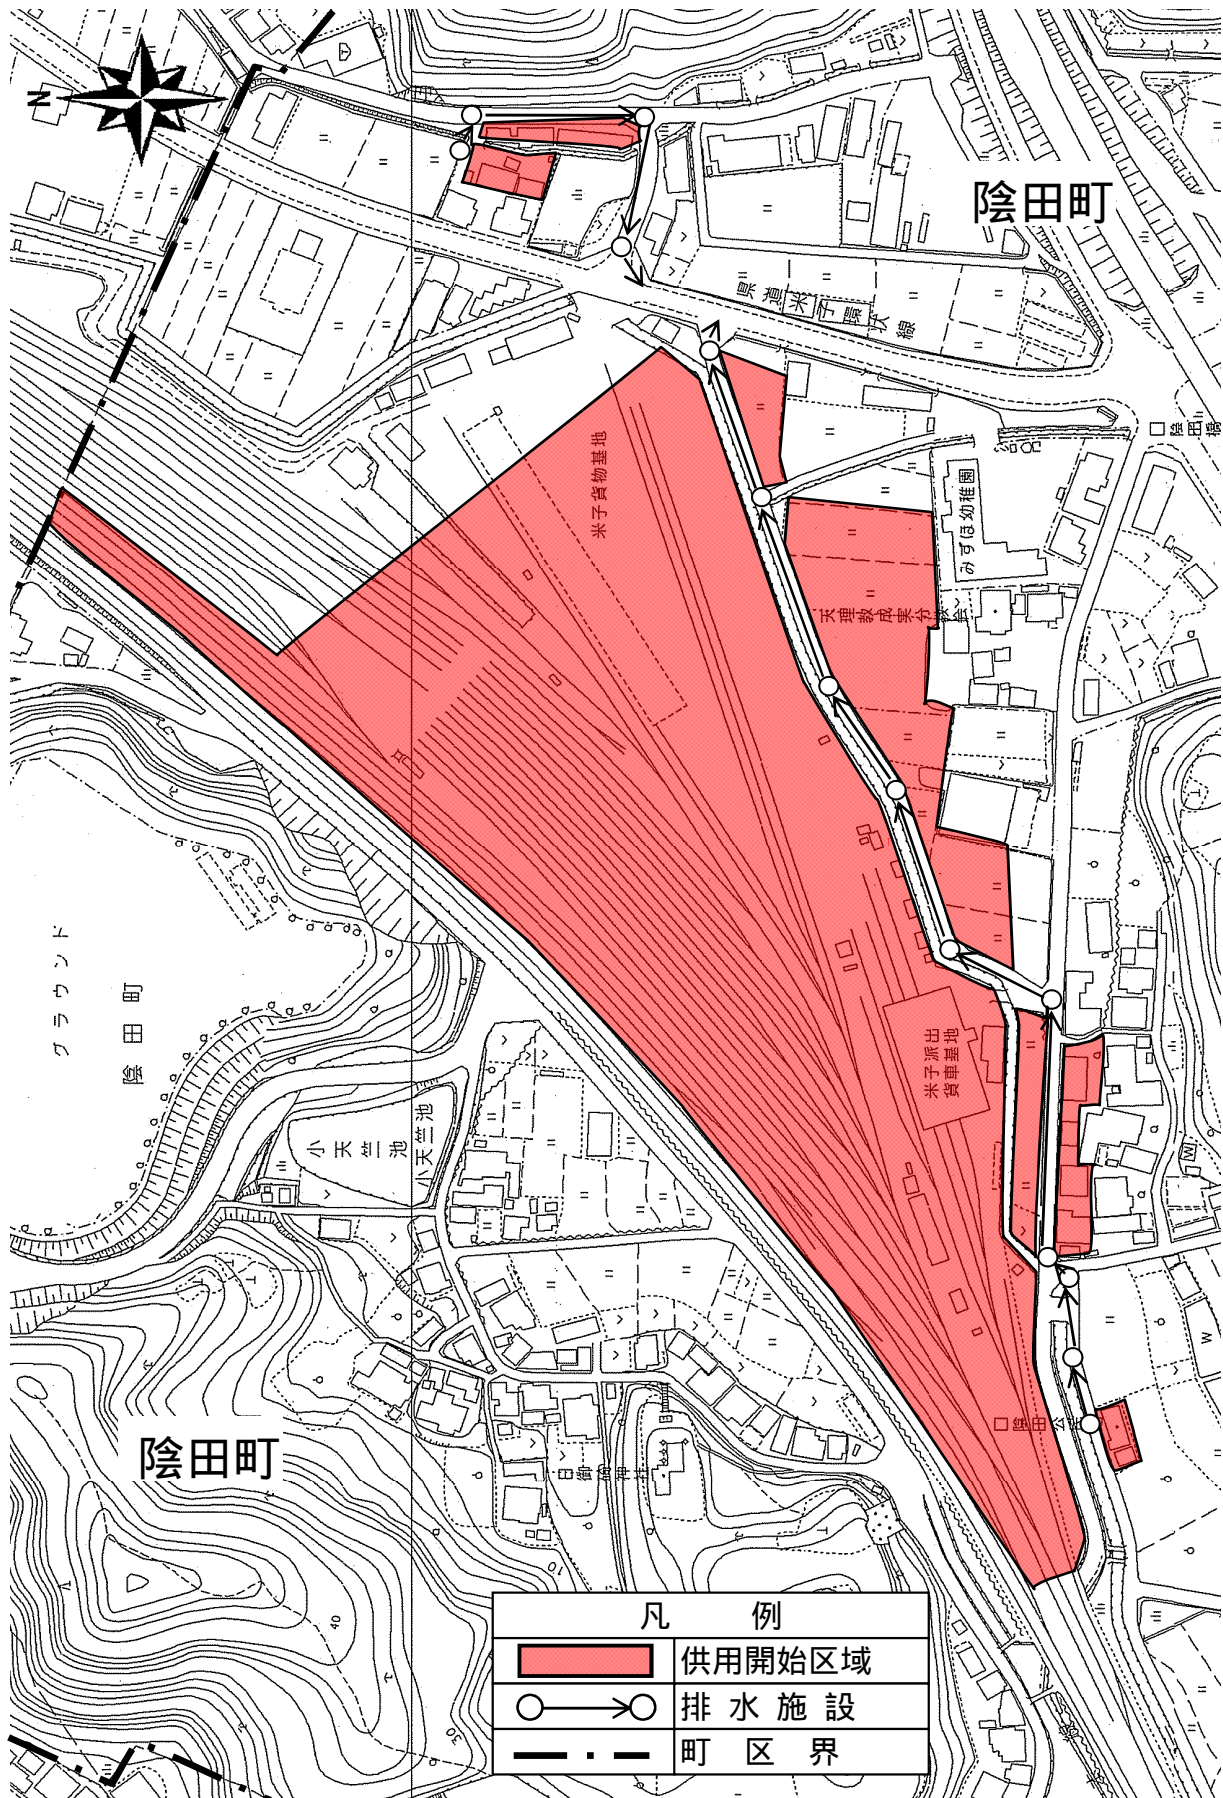

陰田町枝線その8工事

