


位置図

縮尺 2, 500分の1

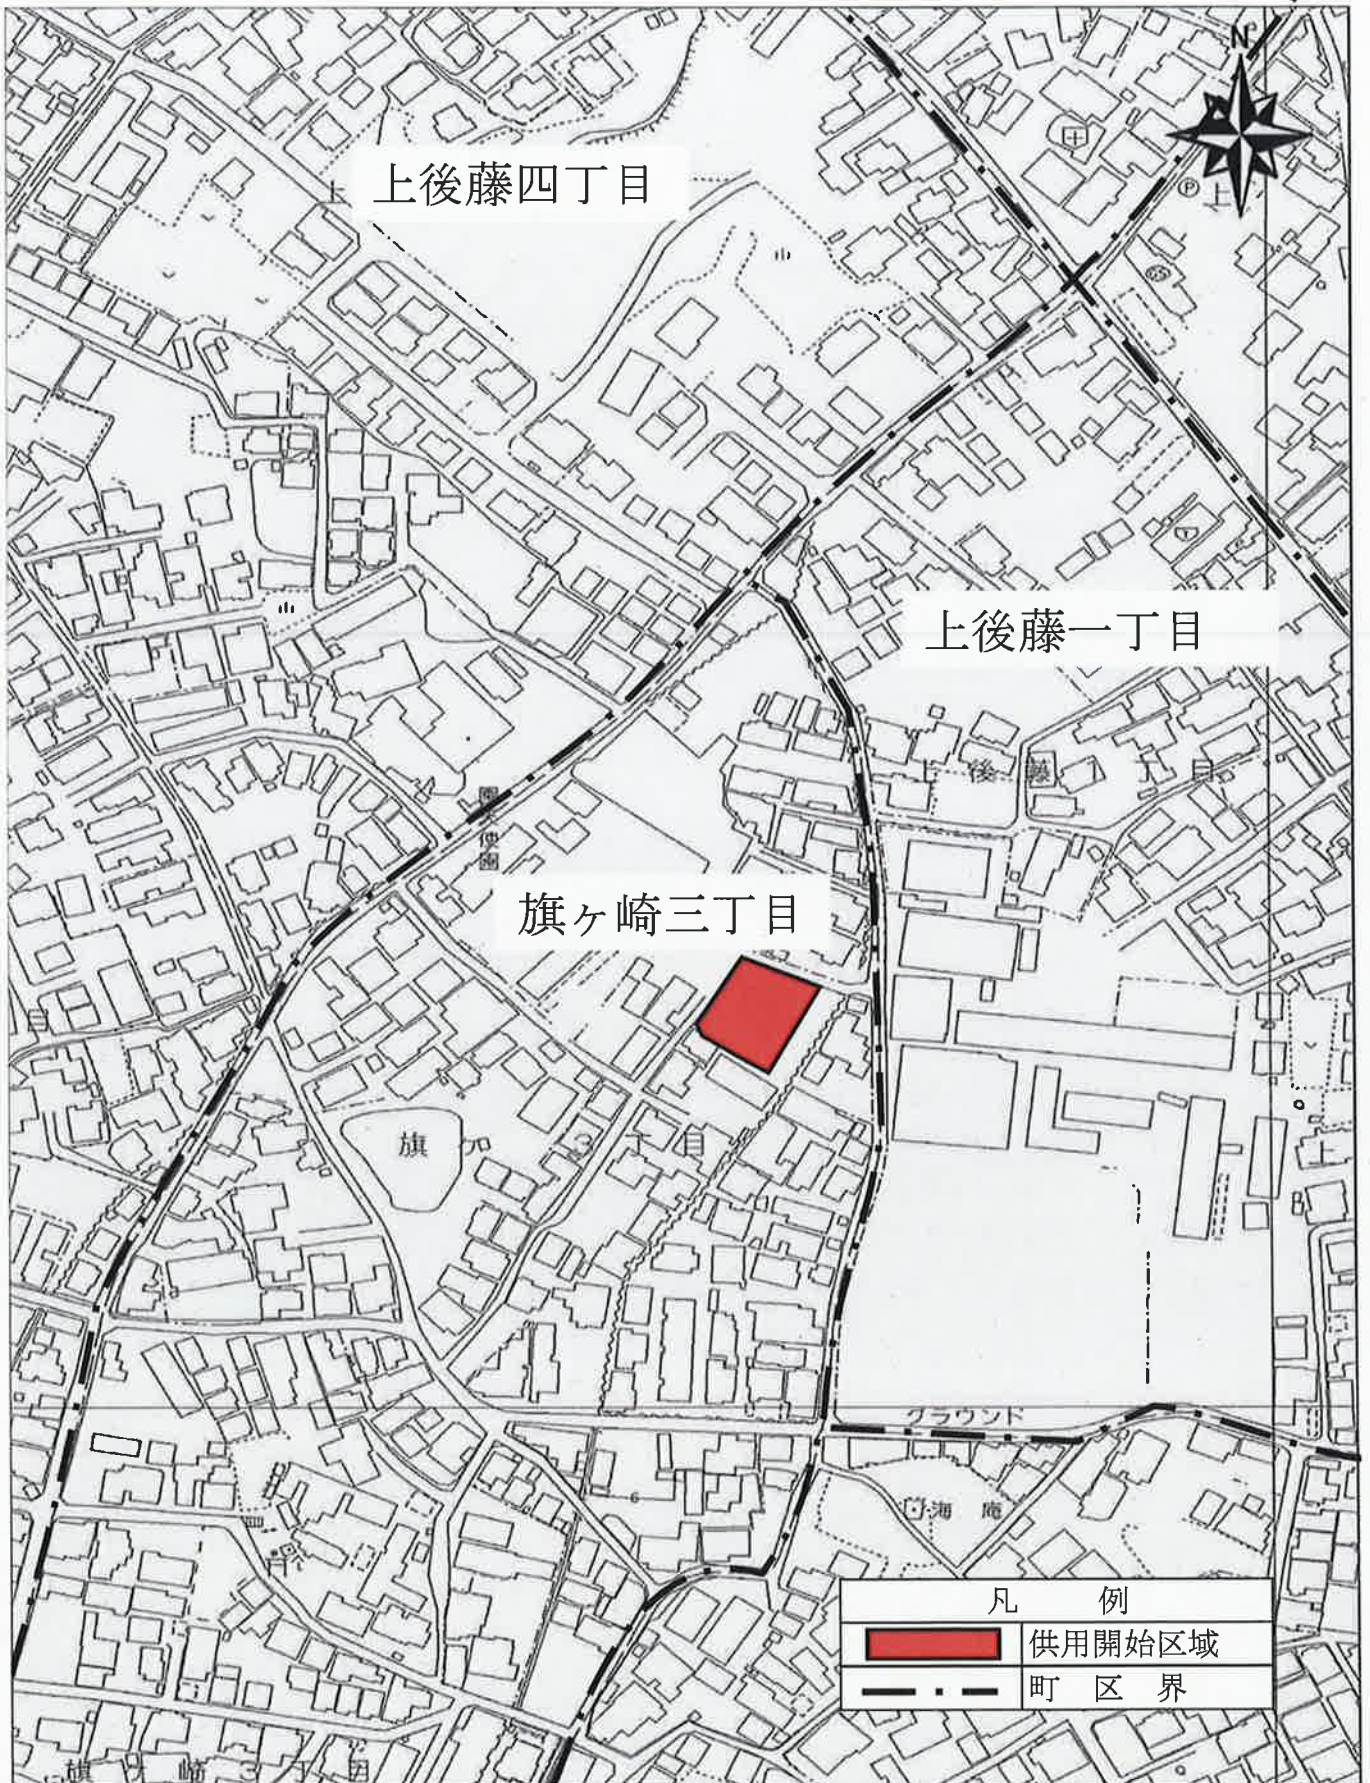

旗ヶ崎三丁目地内