



位置図

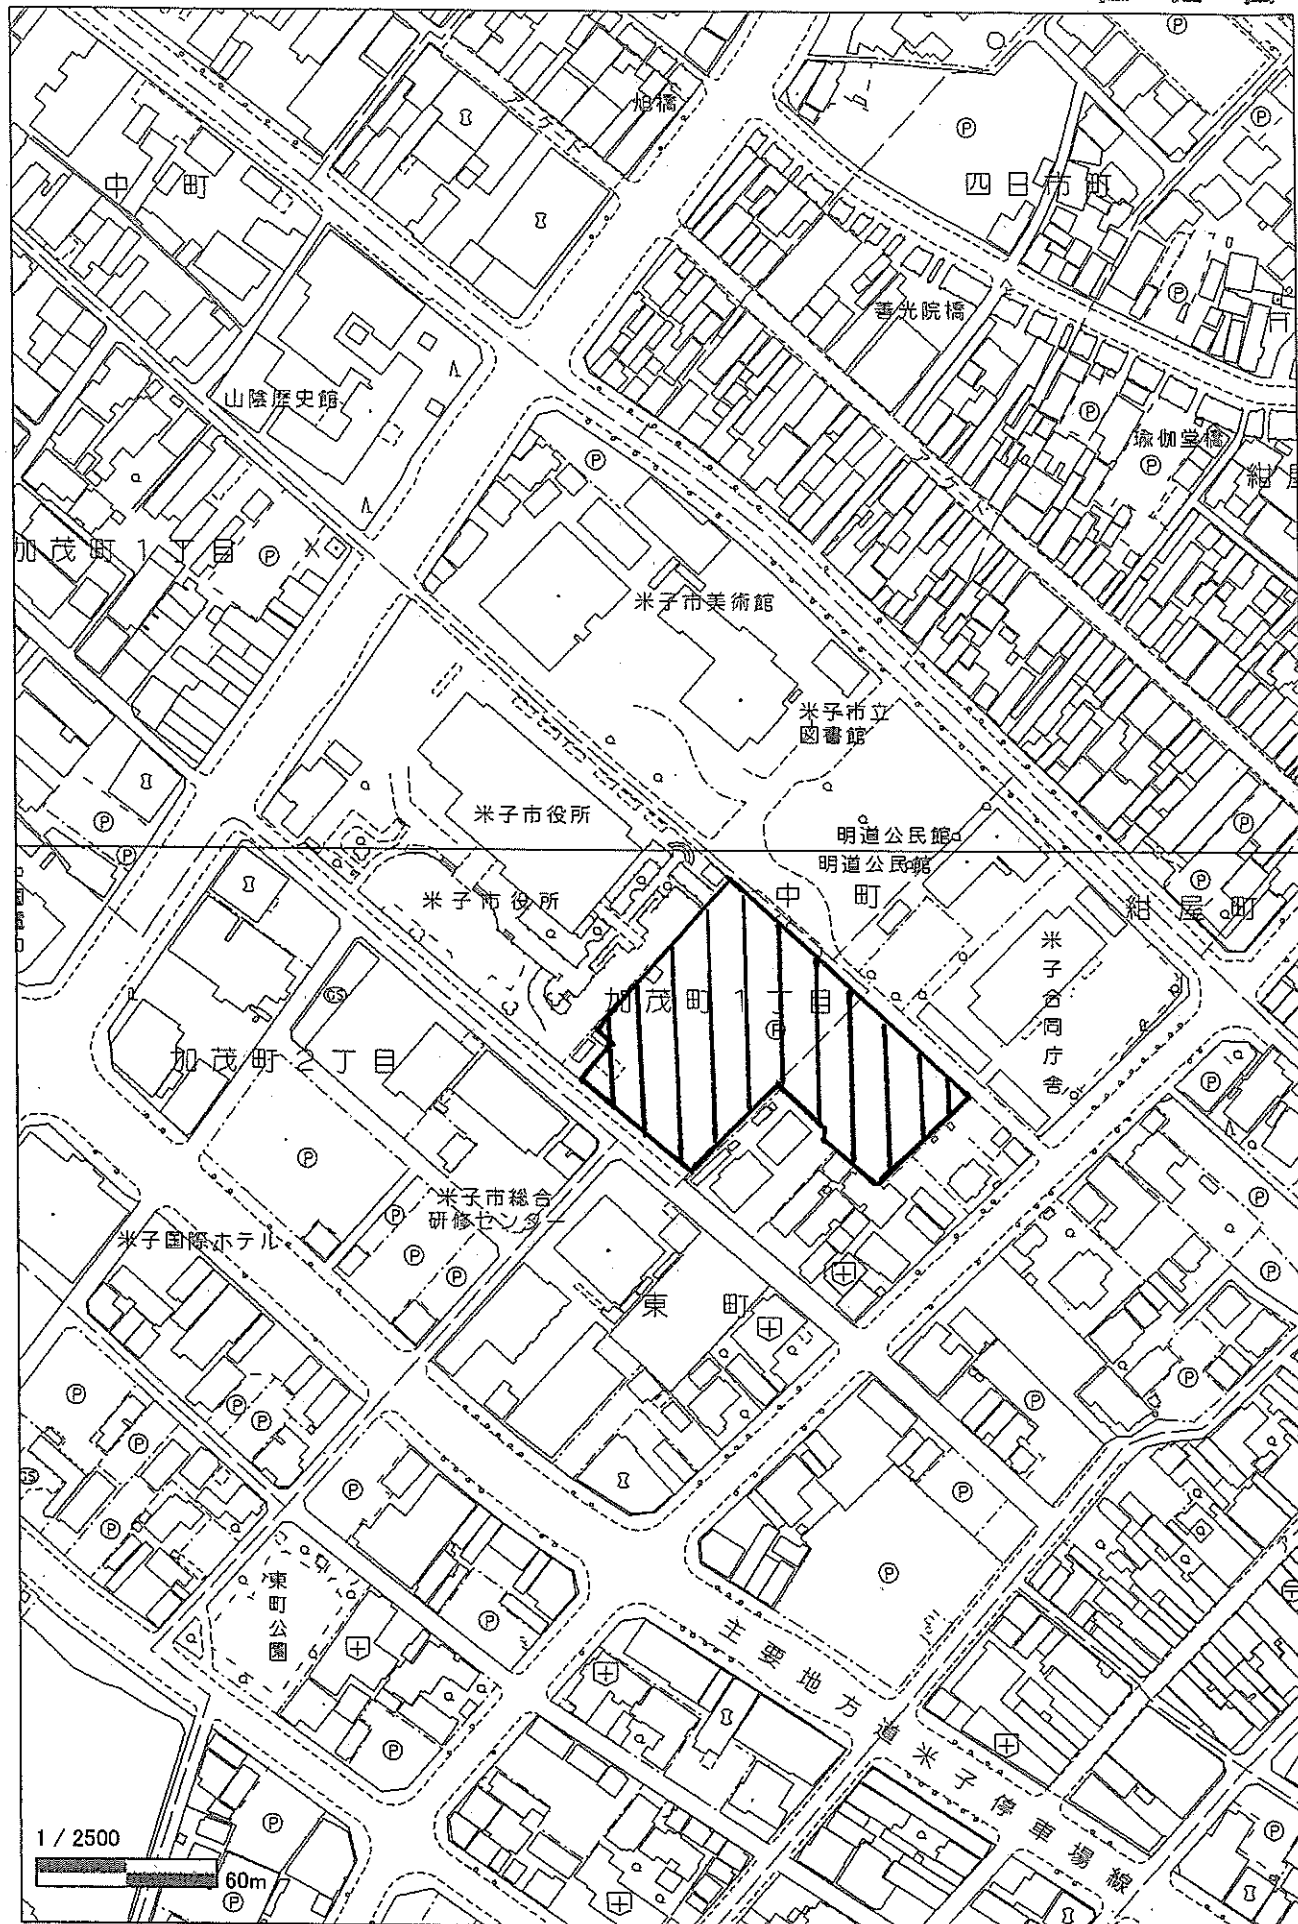

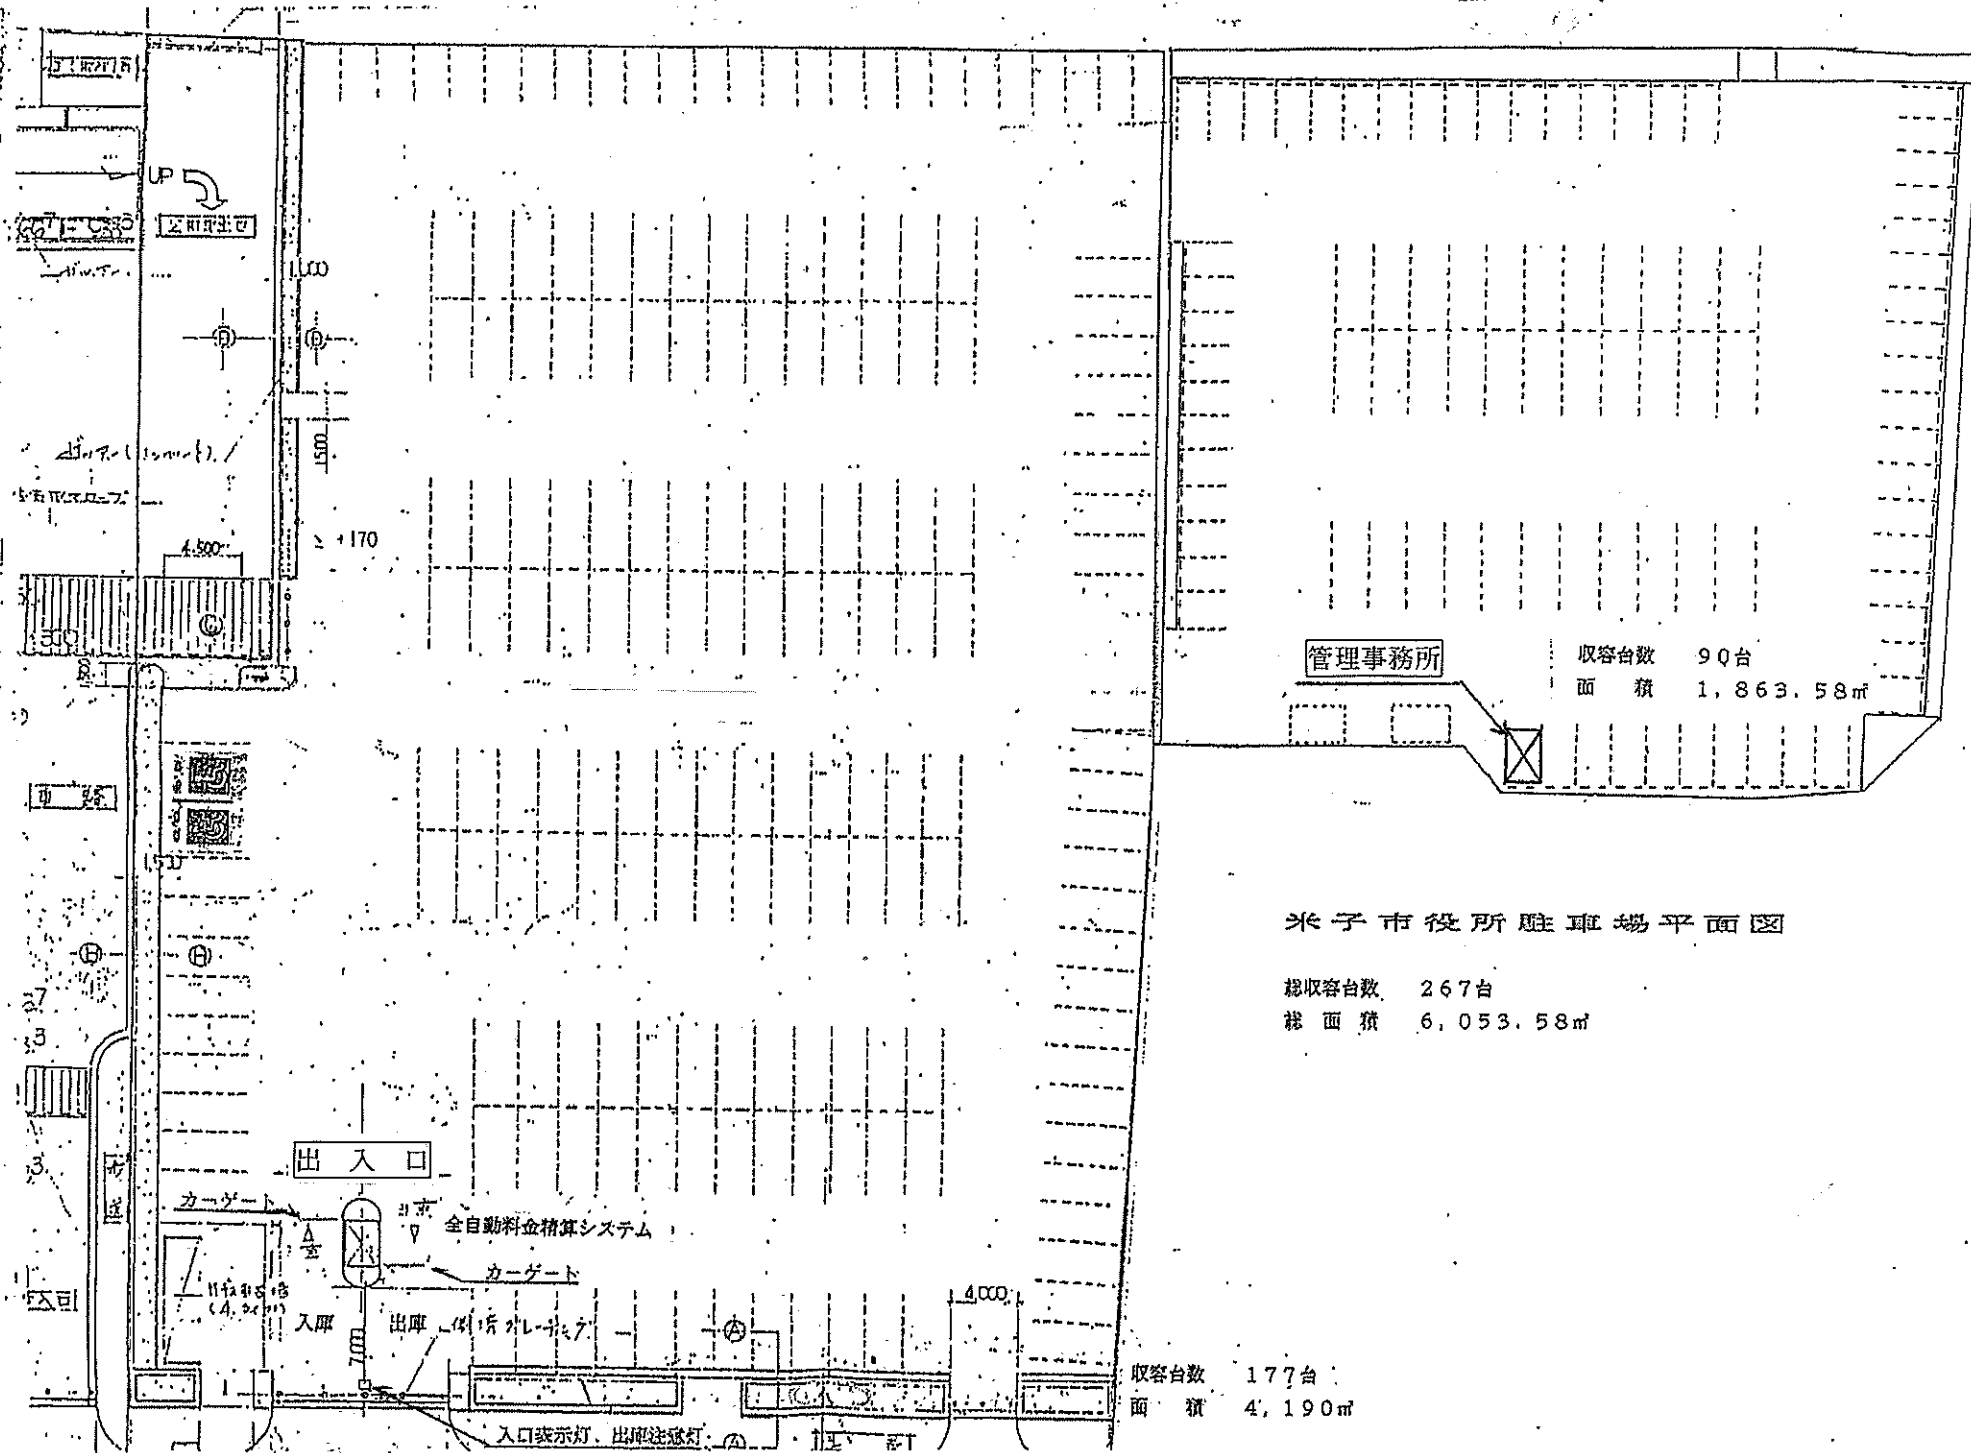

管理事務所

収容台数 90台
面積 1,863.58㎡

米子市役所駐車場平面図

総収容台数 267台
総面積 6,053.58㎡

収容台数 177台
面積 4,190㎡