


施設配置図

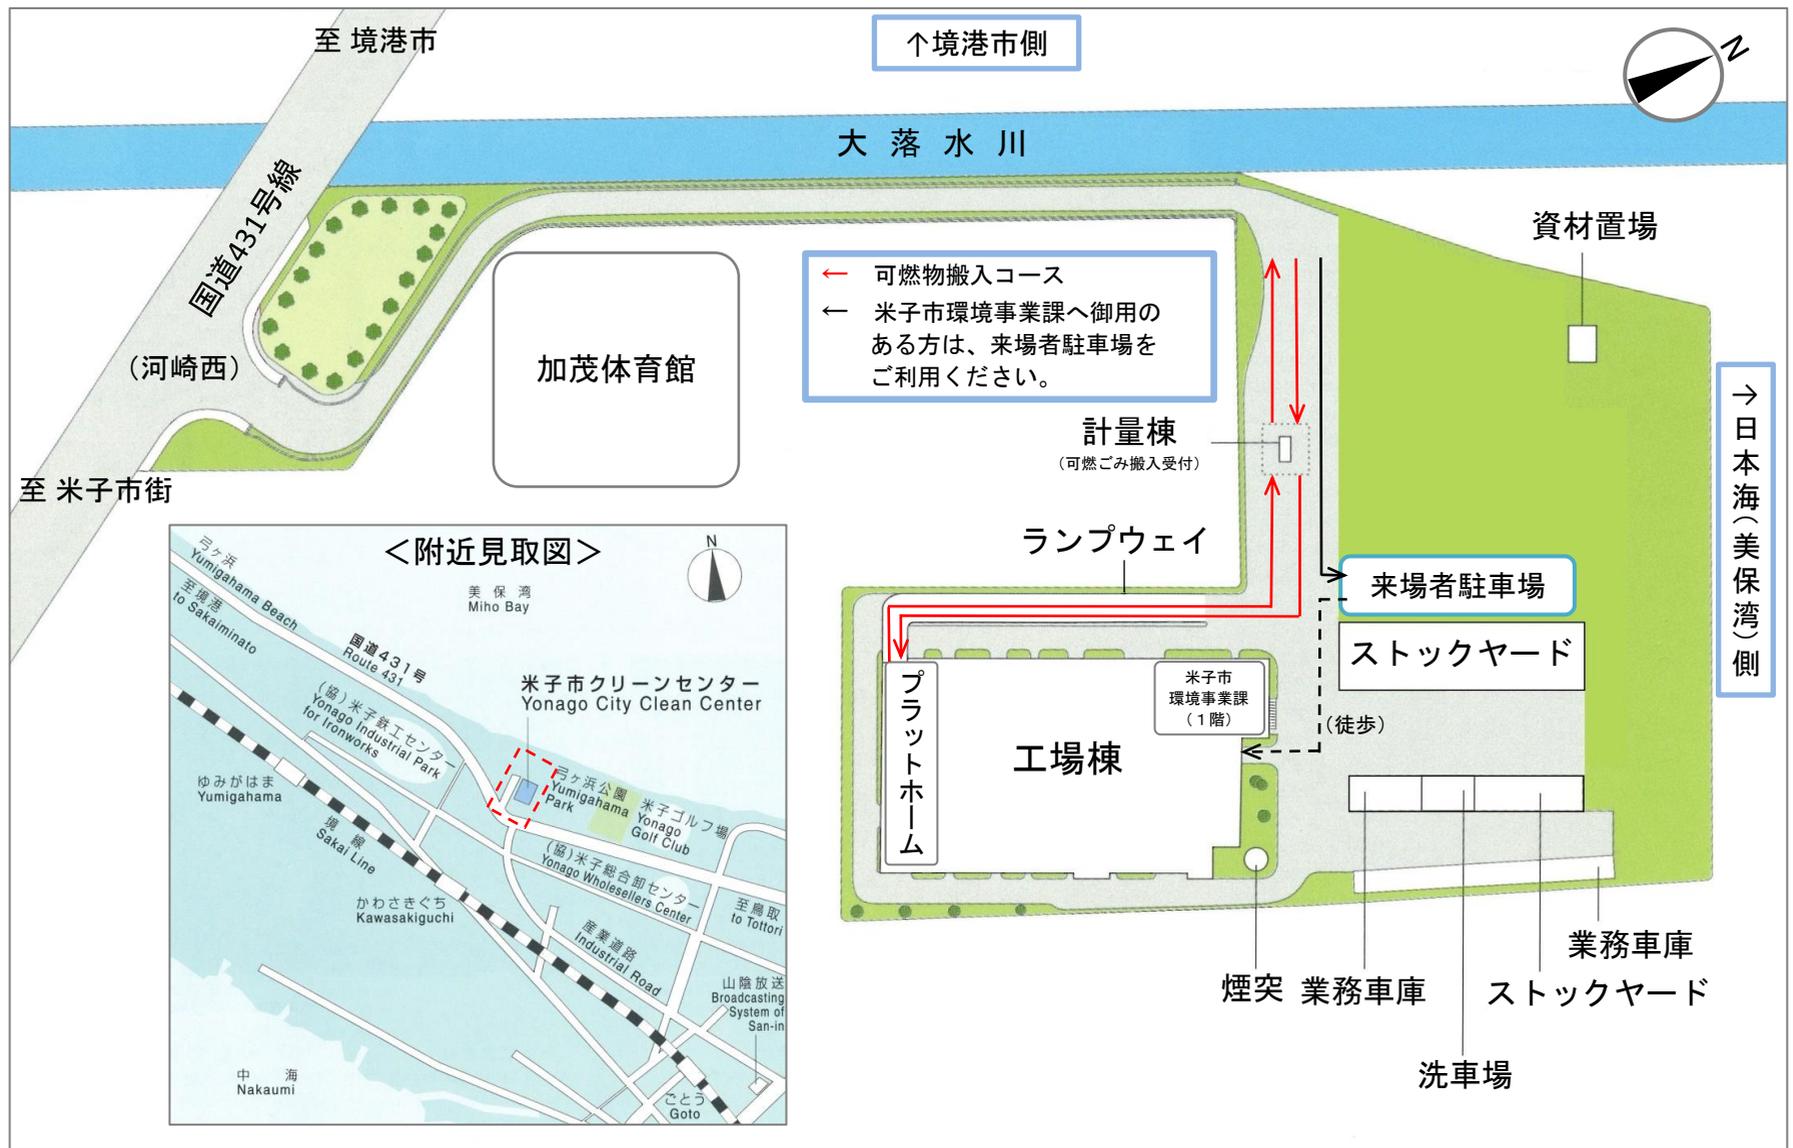

※施設配置図は、搬入経路等が分かり易い向きにしていますので、方角にご注意ください。
 ※附近見取図は、周辺の地理等が分かり易いよう、北を上になっています。