

第11回 史跡米子城跡整備検討委員会

期日：令和4年10月31日（金）午後1時30分～3時30分

会場：米子市役所第二庁舎3階会議室

1 事務連絡

2 新任委員紹介

3 委員長挨拶

4 議事

『史跡米子城跡整備基本計画 三の丸編』（案）について

5 報告


(1) 三の丸広場の整備・設計について【資料①】

(2) 令和4年度三の丸等遺構確認発掘調査の途中経過について【資料②】

(3) 米子城跡ライトアップ、ダイヤモンド大山観望会について【資料③】

6 その他

米子城跡三の丸史跡
公園整備設計概要図

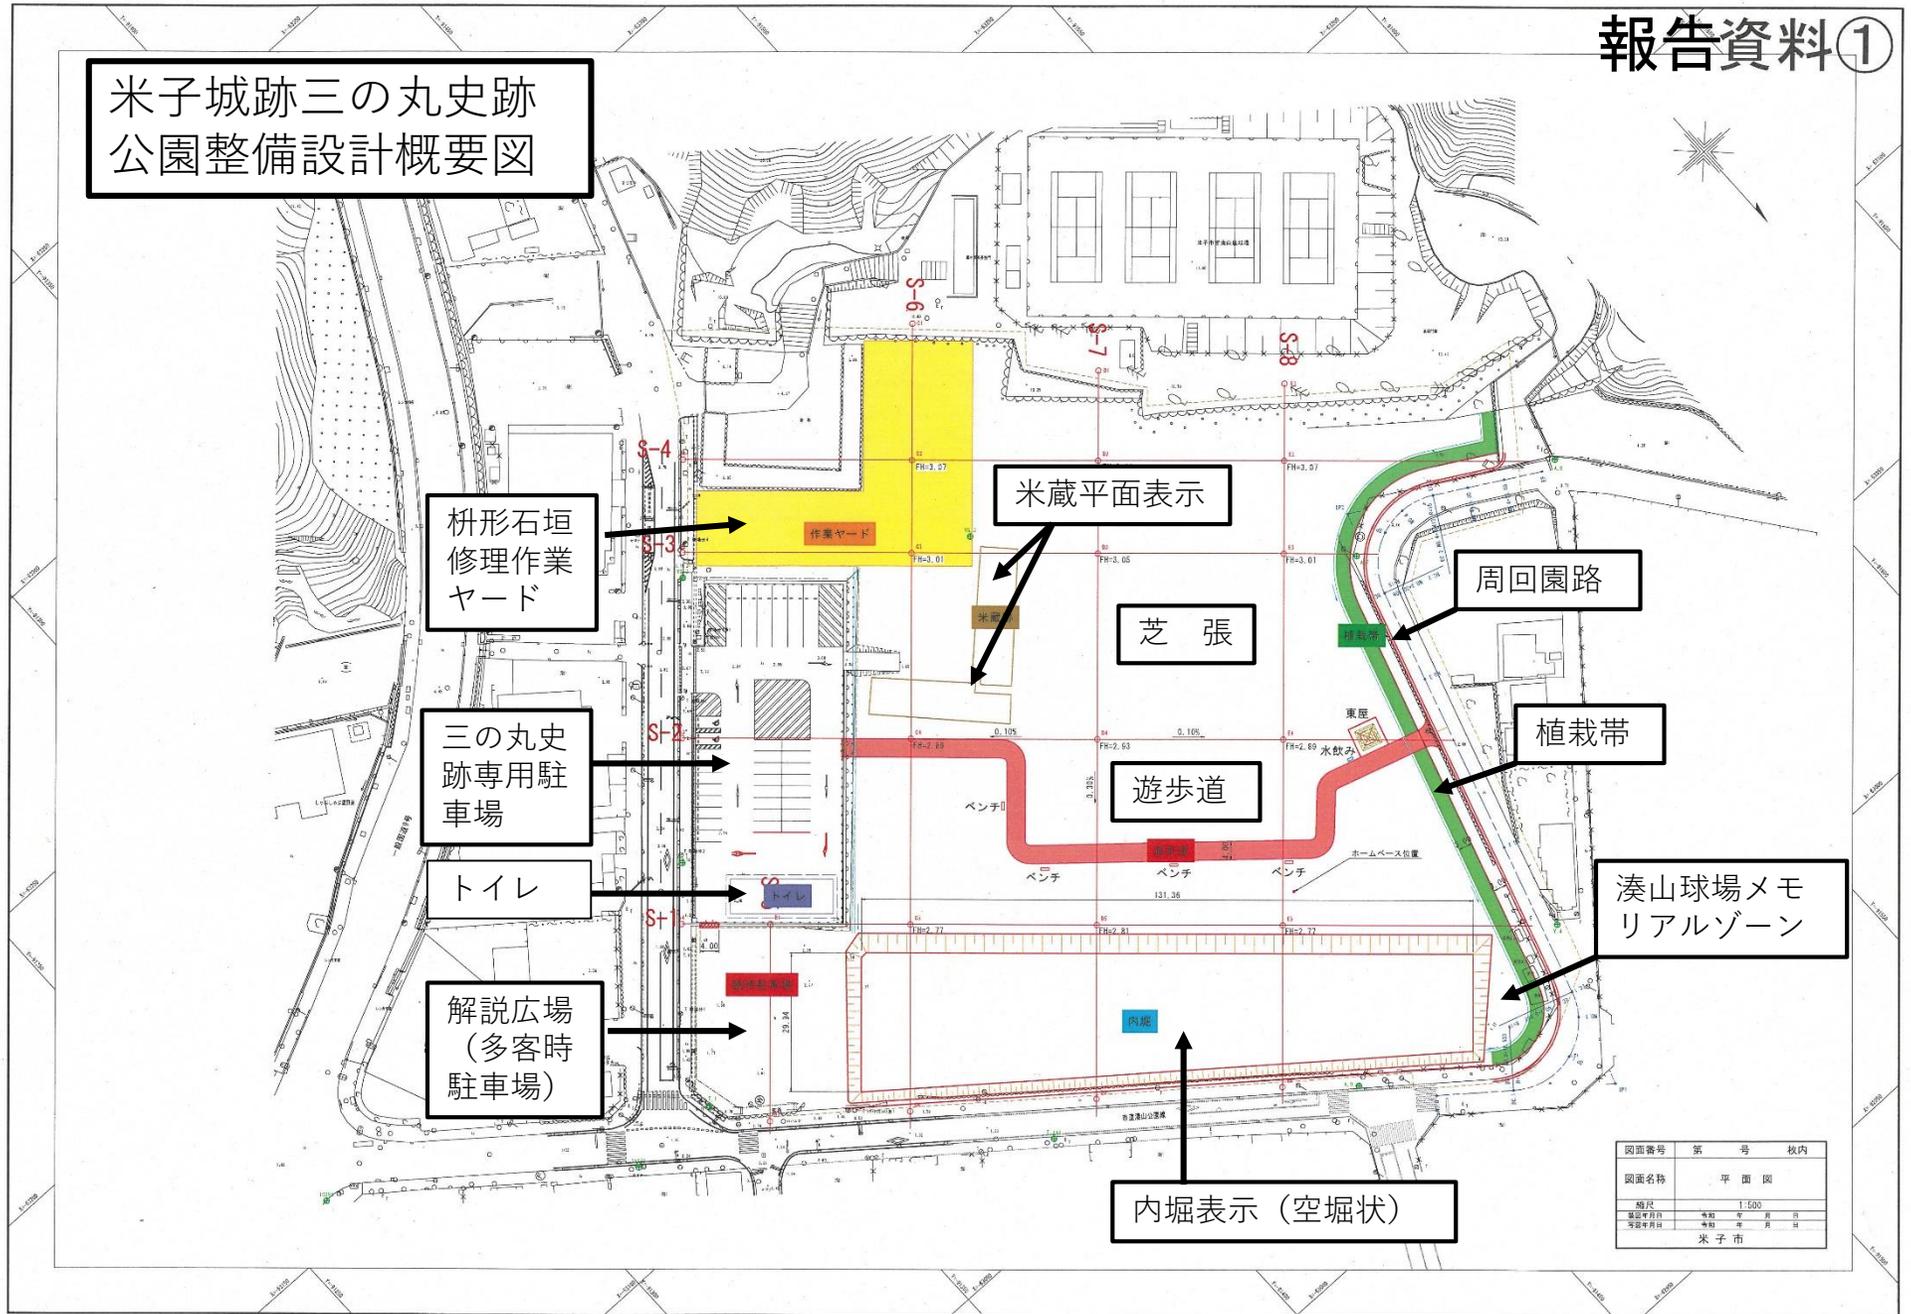

枡形石垣
修理作業
ヤード

米蔵平面表示

芝張

周回園路

三の丸史
跡専用駐
車場

遊歩道

植栽帯

トイレ

湊山球場メモ
リアルゾーン

解説広場
(多客時
駐車場)

内堀表示 (空堀状)

図面番号	新 号	枚 数
図面名称	平 面 図	
縮尺	1:500	
編成年月日	年 月 日	
発注年月日	年 月 日	
米 子 市		

「令和4年度三の丸等遺構確認発掘調査の途中経過について」

1 二の丸園路整備に伴う遺構確認発掘調査

テニスコート南側、園路部分の内容確認調査を実施中である。現在の園路部分に8箇所の調査区を設定し、これまでに2箇所の調査が完了している。調査の結果、現地表面から露出している谷積みみの石垣の下に、古段階の大きな石材を用いた石垣が続いていることが判明した。石垣は、二の丸下段の山際のもと考えられる。現地は、深さ1.5m以上の大規模な盛土が行われており、これは昭和時代に二の丸の御殿の高低差を解消するために埋められたと考えられる。



写真1 全景



写真2 下層の石



公園整備時の石垣

公園整備以前の石垣

写真3 石垣の新旧積み直し状況

2 二の丸石垣の調査

二の丸石垣の保存状態を確認する目的で、旧湊山球場スタンド撤去後の盛土を一部除去して石垣確認調査を行った。5地点を調査した結果、根石付近までの石垣を確認することができた。柵形の三の丸側は石材が脱落しており、現在見えている部分は外野スタンド設置後に積み直された可能性がある。その他の石垣は、良好に保存されていると見られる。



写真4 長屋門下の石垣



写真5 石垣の隅角部



写真6 トイレ下の石垣隅角部

報告3 米子城ライトアップ、ダイヤモンド大山観望会

(1) 米子城ライトアップ

期間 8月5日(金)～8月23日(火)



(2) ダイヤモンド大山観望会

期間 10月22日(土)、10月23日(日)

来場者 約2,000人



(10月23日の様子)