


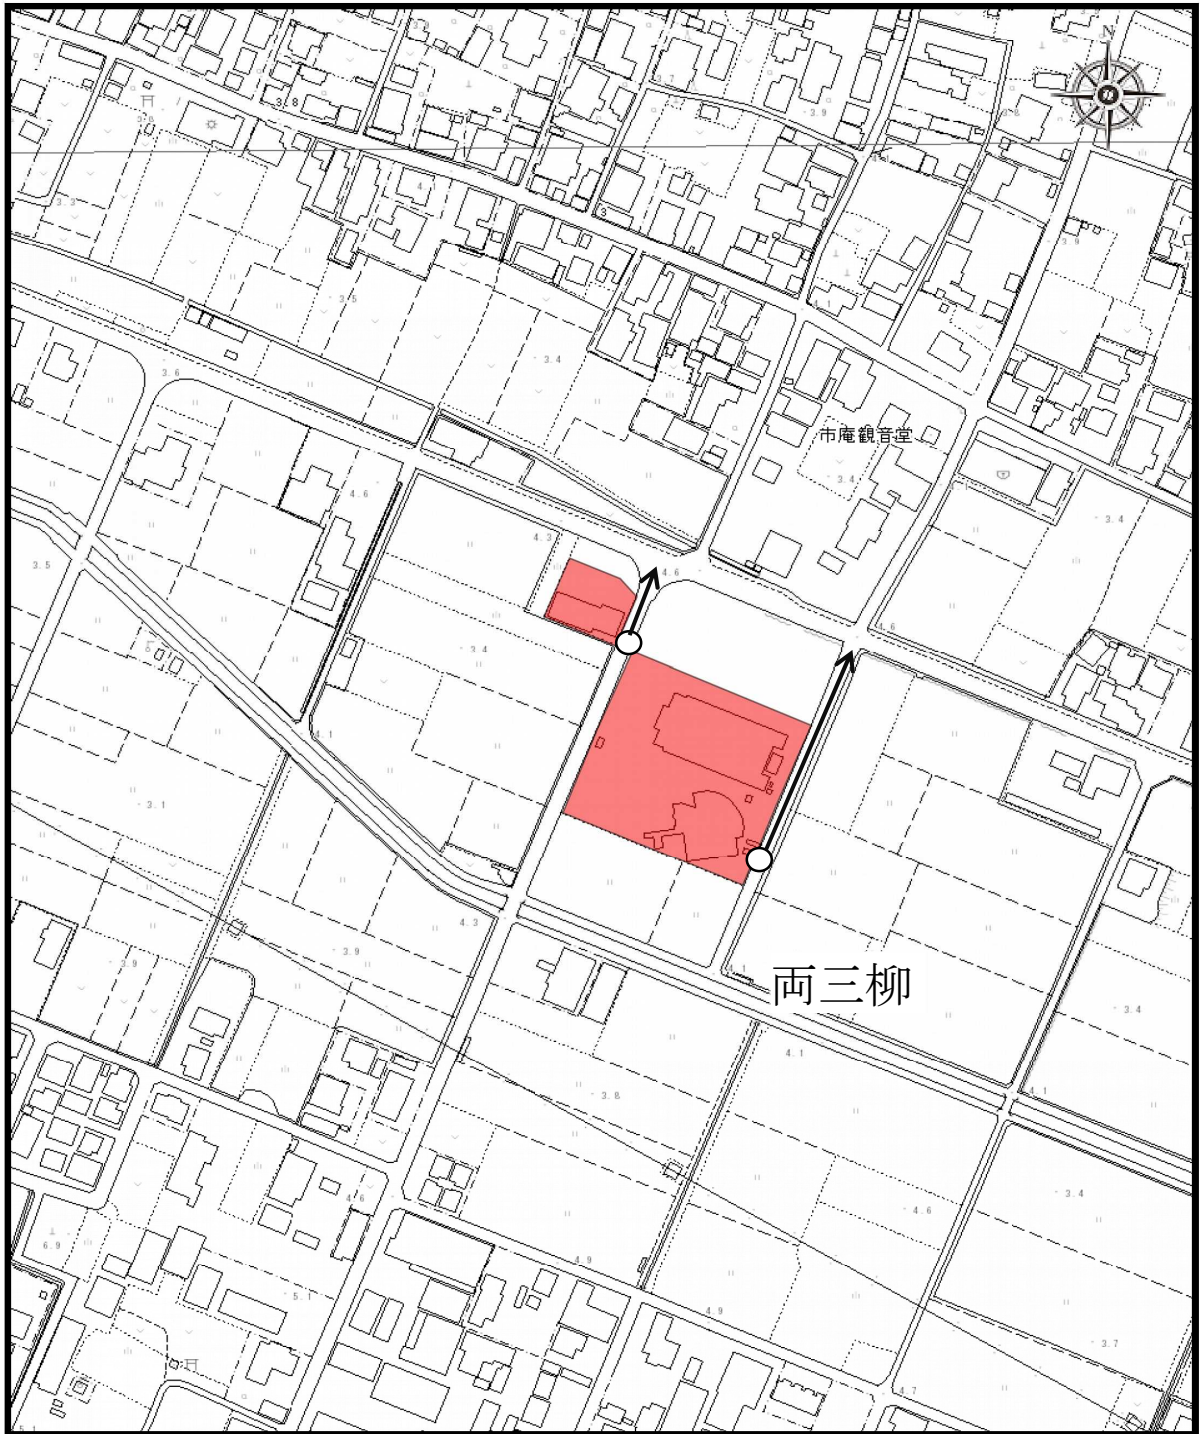

位置図

縮尺2,500分の1



| 凡 例 | |
|---|----------|
|  | 供用開始区域 |
|  | 供用開始排水施設 |

工事名 両三柳枝線その97工事①