


登城路整備工事 位置図

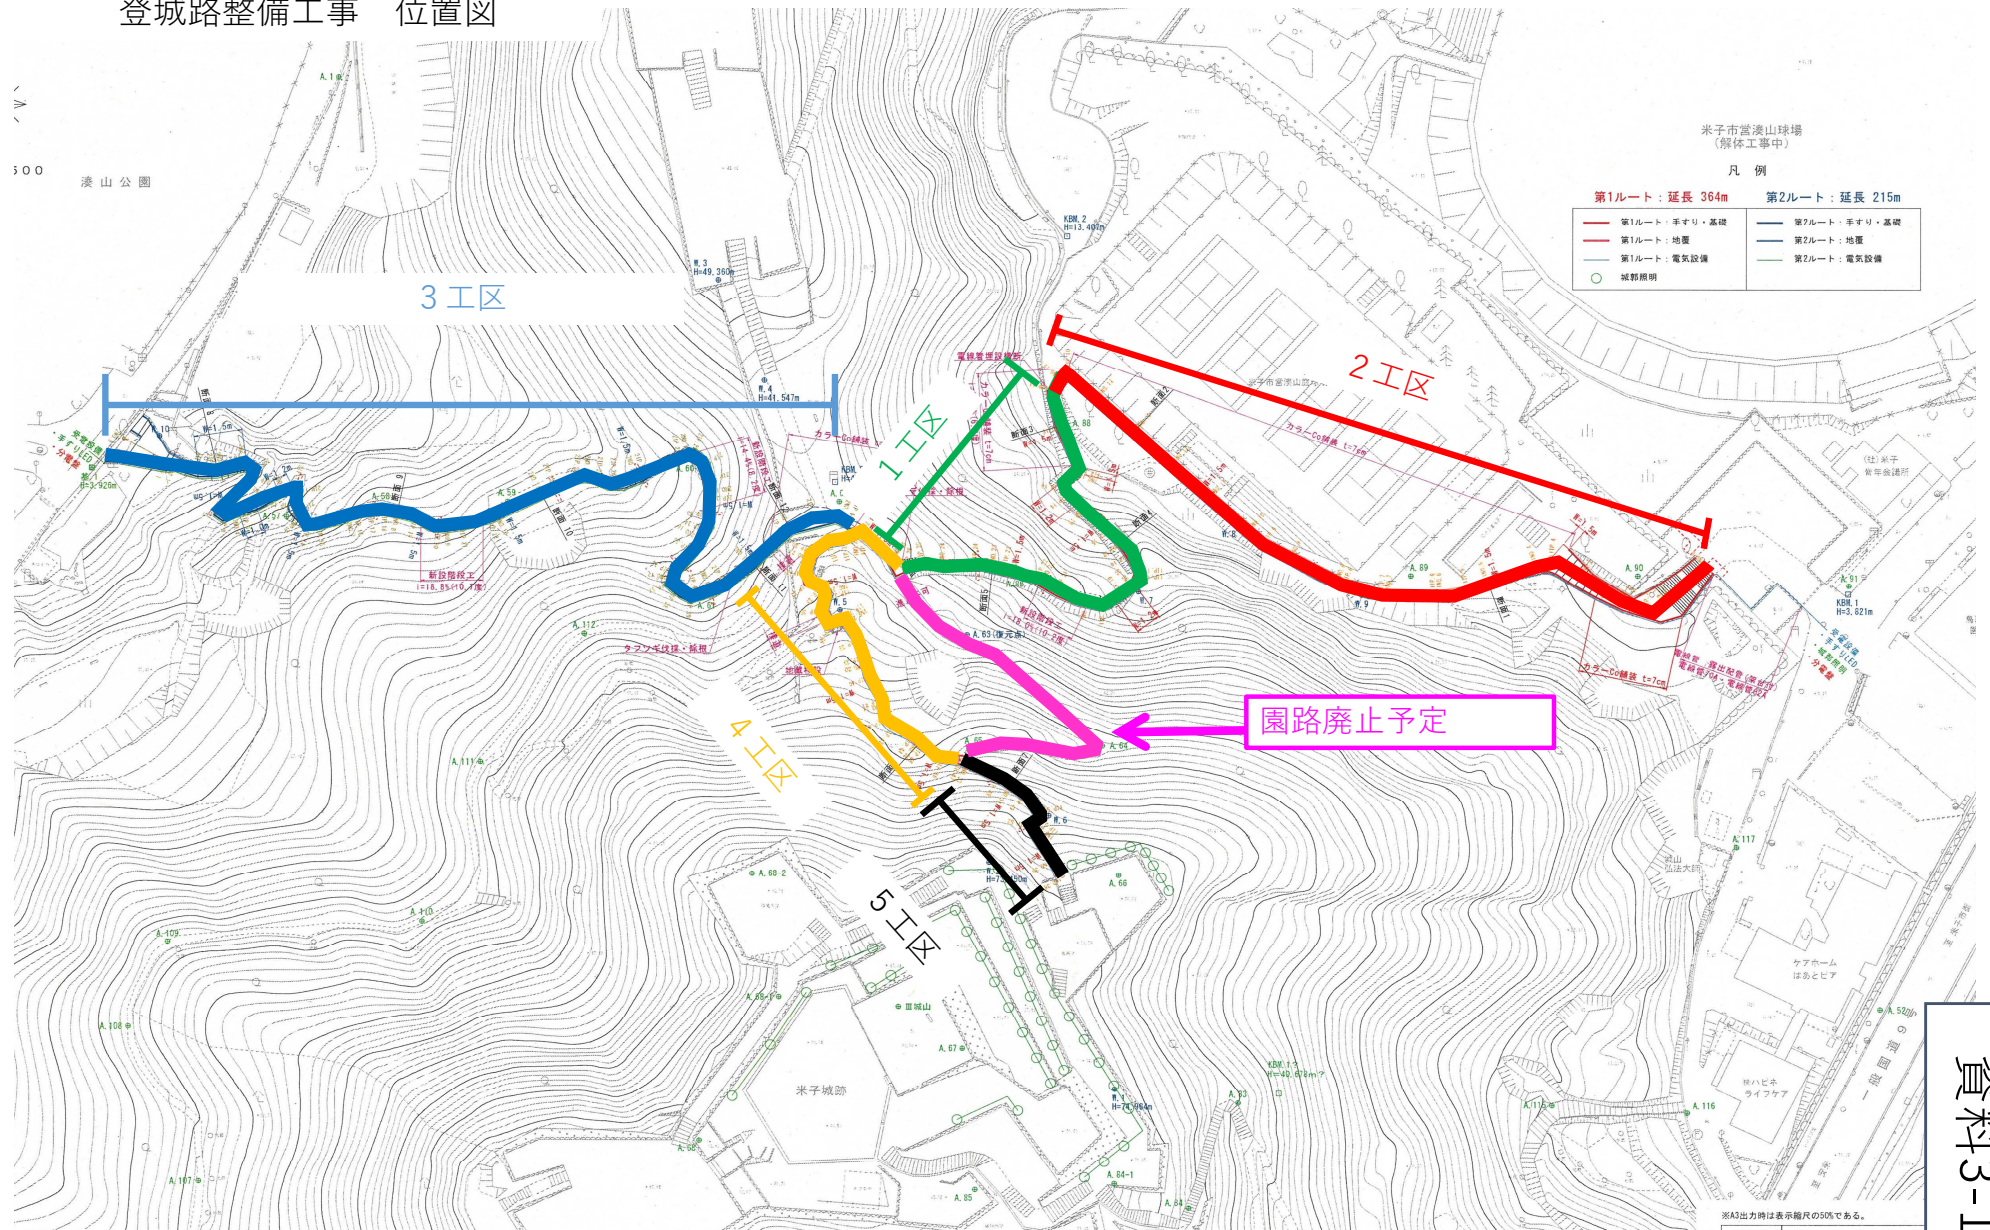




令和6年度工事予定区間

令和5年度工事予定区間


令和4年度工事完了区間

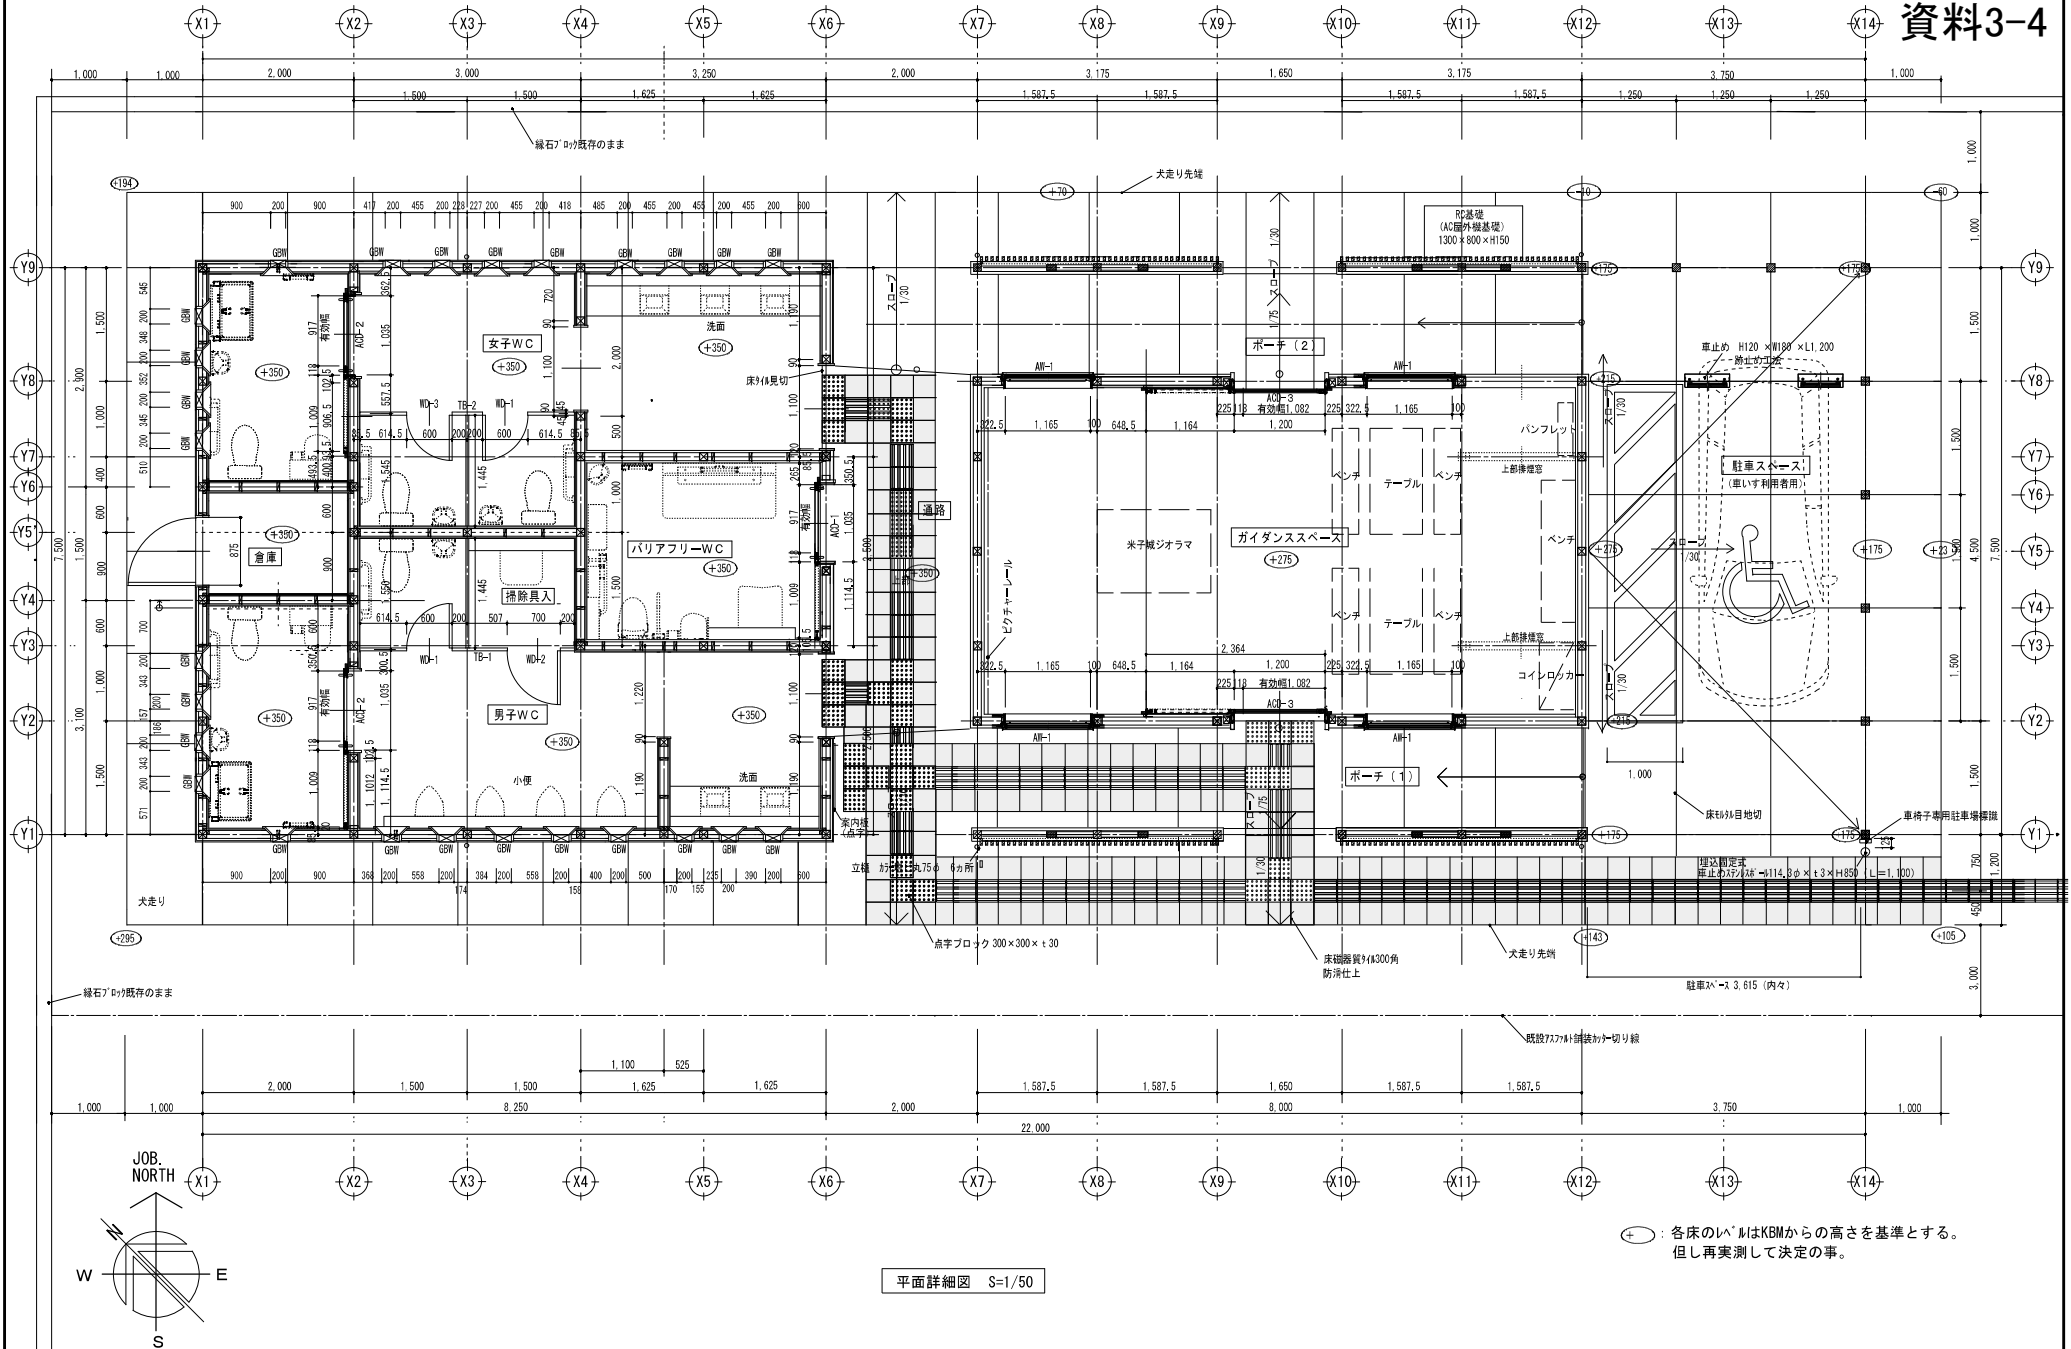

平面詳細図 S=1/50

| | | | | | | | |
|--|-------------|-----------------------------------|-----|-------------------|-----------------------------|-----|-------------|
| 委託建築士事務所 一級建築士事務所 鳥取県 登録 第03-327号 ☆やくら設計 | 代表者 | 管理建築士 | 製 図 | 米子市都市整備部 営 繕 課 | 工事名 史跡米子城跡三の丸トイレ新築建築主体工事 | 図 番 | A — 15 |
| | 設計者 (管理建築士) | 一級建築士 大臣 登録 第112596号 (建築士名) 矢倉 通宏 | | | | 月 日 | 令和 5年 1月27日 |

史跡米子城跡支障木伐採位置図

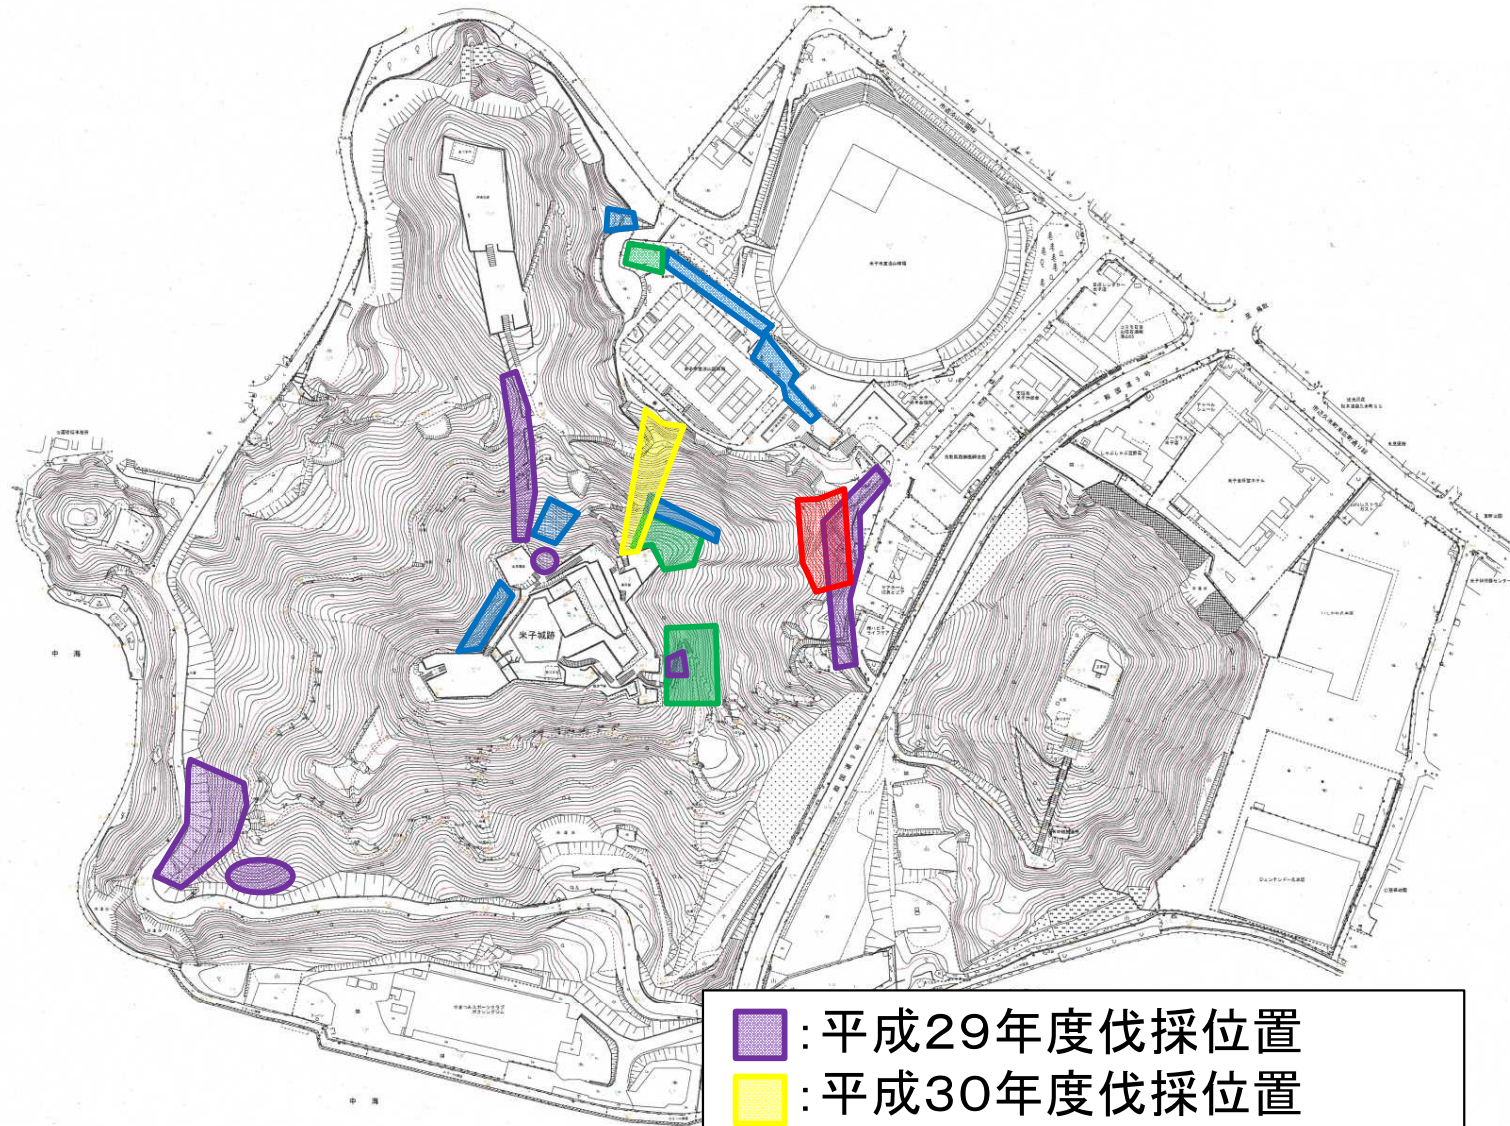

- : 平成29年度伐採位置
- : 平成30年度伐採位置
- : 令和元年度伐採位置
- : 令和2年度伐採位置
- : 令和3年度伐採位置

0 50 100

| | |
|----------------------|--------|
| 工事名 | 米子城跡 |
| 事業主体 | 米子市 |
| 施工位置 | 米子市米子 |
| 図書の | |
| 名称 | |
| 図面番号 | 米子市建設部 |
| 平成28年2月作成 株式会社ユースプラン | |

資料4-1

令和4年度史跡米子城跡伐採樹木位置図



R5.7.13 史跡米子城跡土砂災害にかかわる対応について

1. 経過


令和5年7月12日から13日の大雨の影響で、史跡指定地内(位置図参考)において土砂の流出による法面の崩落(幅4m、高さ20m程度)が確認された。なお、今回の豪雨時の米子市内では、7月12日に28.5mm(最大1時間降水量16.5mm)、7月13日に51.0mm(最大1時間降水量44.5mm)降雨量をそれぞれ記録しており、7月13日には市内に大雨警報(浸水害)が発令され法面の崩壊に影響したものと思われる。



崩落箇所(遠景)




崩落箇所(近景)

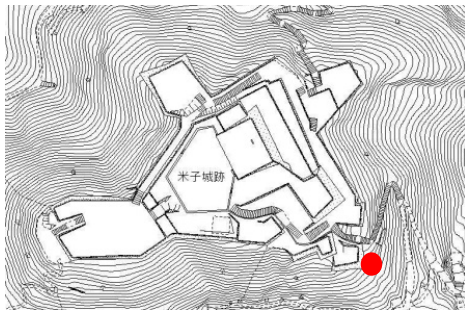

位置図

2. 応急対応

雨水が崩落場所に流れ込まないように、法面のシート保護及び土嚢設置を実施した。また、安全確保のために登城路の一部区間(表坂登城路～天守間)を通行止めとした。

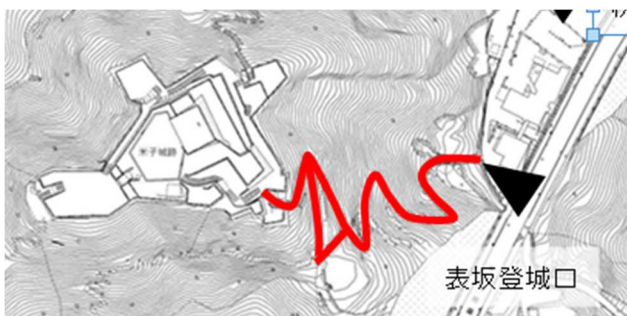

通行止め区間



法面シート保護

3. 今後の対応

9月中(国庫補助金の手続き完了後)に浮石除去、倒木処理、堆積土砂撤去、土嚢追加設置工事を実施する。



浮石

浮石の撤去
 ※撤去時、浮石、土砂の滑落を防ぐため仮設工(ネット)の設置




枯死木

土留め

浮石の撤去後
 崩落面の法面の盛土を掘削し、堆積度を土嚢詰め処理。
 (土嚢については土留めに再利用)

枯死木処理

処理終了後、仮設工の撤去、ブルーシートの設置をする。

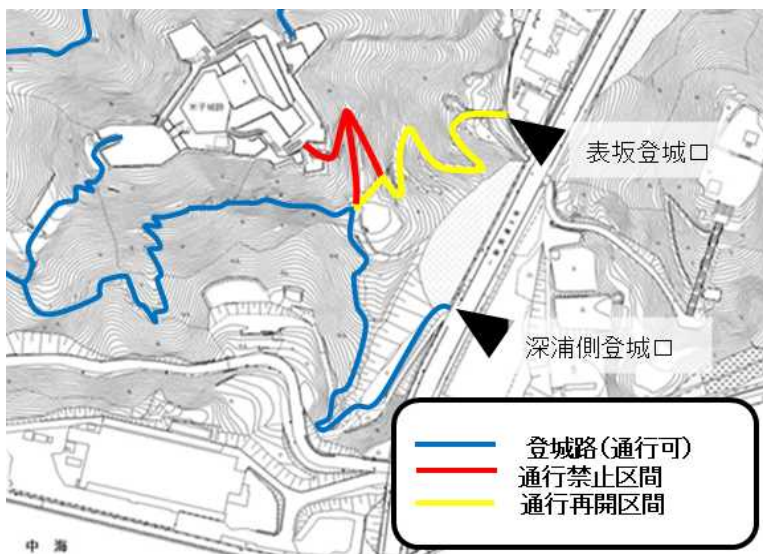

— 登城路(通行可)
 — 通行禁止区間
 — 通行再開区間

工事後
 表坂登城口から石仏巡りルートの通行止めを解除する。
 なお、石仏巡りルートから分岐し、天守へ続くルートについては引き続き通行禁止とする。

令和5年度米子城・魅せる！プロジェクト事業について

1. 実施済事業について

(1) 米子城ライトアップ

- ・期間：5月6日（土）～14日（日）（オレンジロード編）、7月28日（金）～31日（日）（がいなロード記念点灯）、8月7日（月）～23日（水）（ライトアップ夏の陣）
- ・8月10日（木）は、国立大学法人鳥取大学医学部附属病院との連携事業「心臓病予防キャンペーン 健康ハートの日啓発赤色点灯」を実施



健康ハートの日赤色点灯

(2) バルーンと米子城（がいな祭 50周年記念事業米子城バルーン連携イベント）

- ・期間：8月19日（土）・20日（日）
- ・武者隊による甲冑体験やキッチンカーの出店
- ・来場者：約300人



（参考）米子城バルーン（主催：がいな祭振興会）

2. 今後の実施予定事業について

(1) ダイヤモンド大山観望会

- ・期間：10月21日（土）22日（日）
- ・柘形での記念品配布や、武者隊の演舞、キッチンカーの出店を計画

(2) 米子城ライトアップ（ダイヤモンド大山編・冬の陣）

- ・期間：10月10日（火）～10月29日（日）（ダイヤモンド大山編）、12月22日（金）～令和6年1月9日（火）（ライトアップ冬の陣）

(3) 新年あけまして米子城 2024

- ・期間：令和6年1月1日（月）