


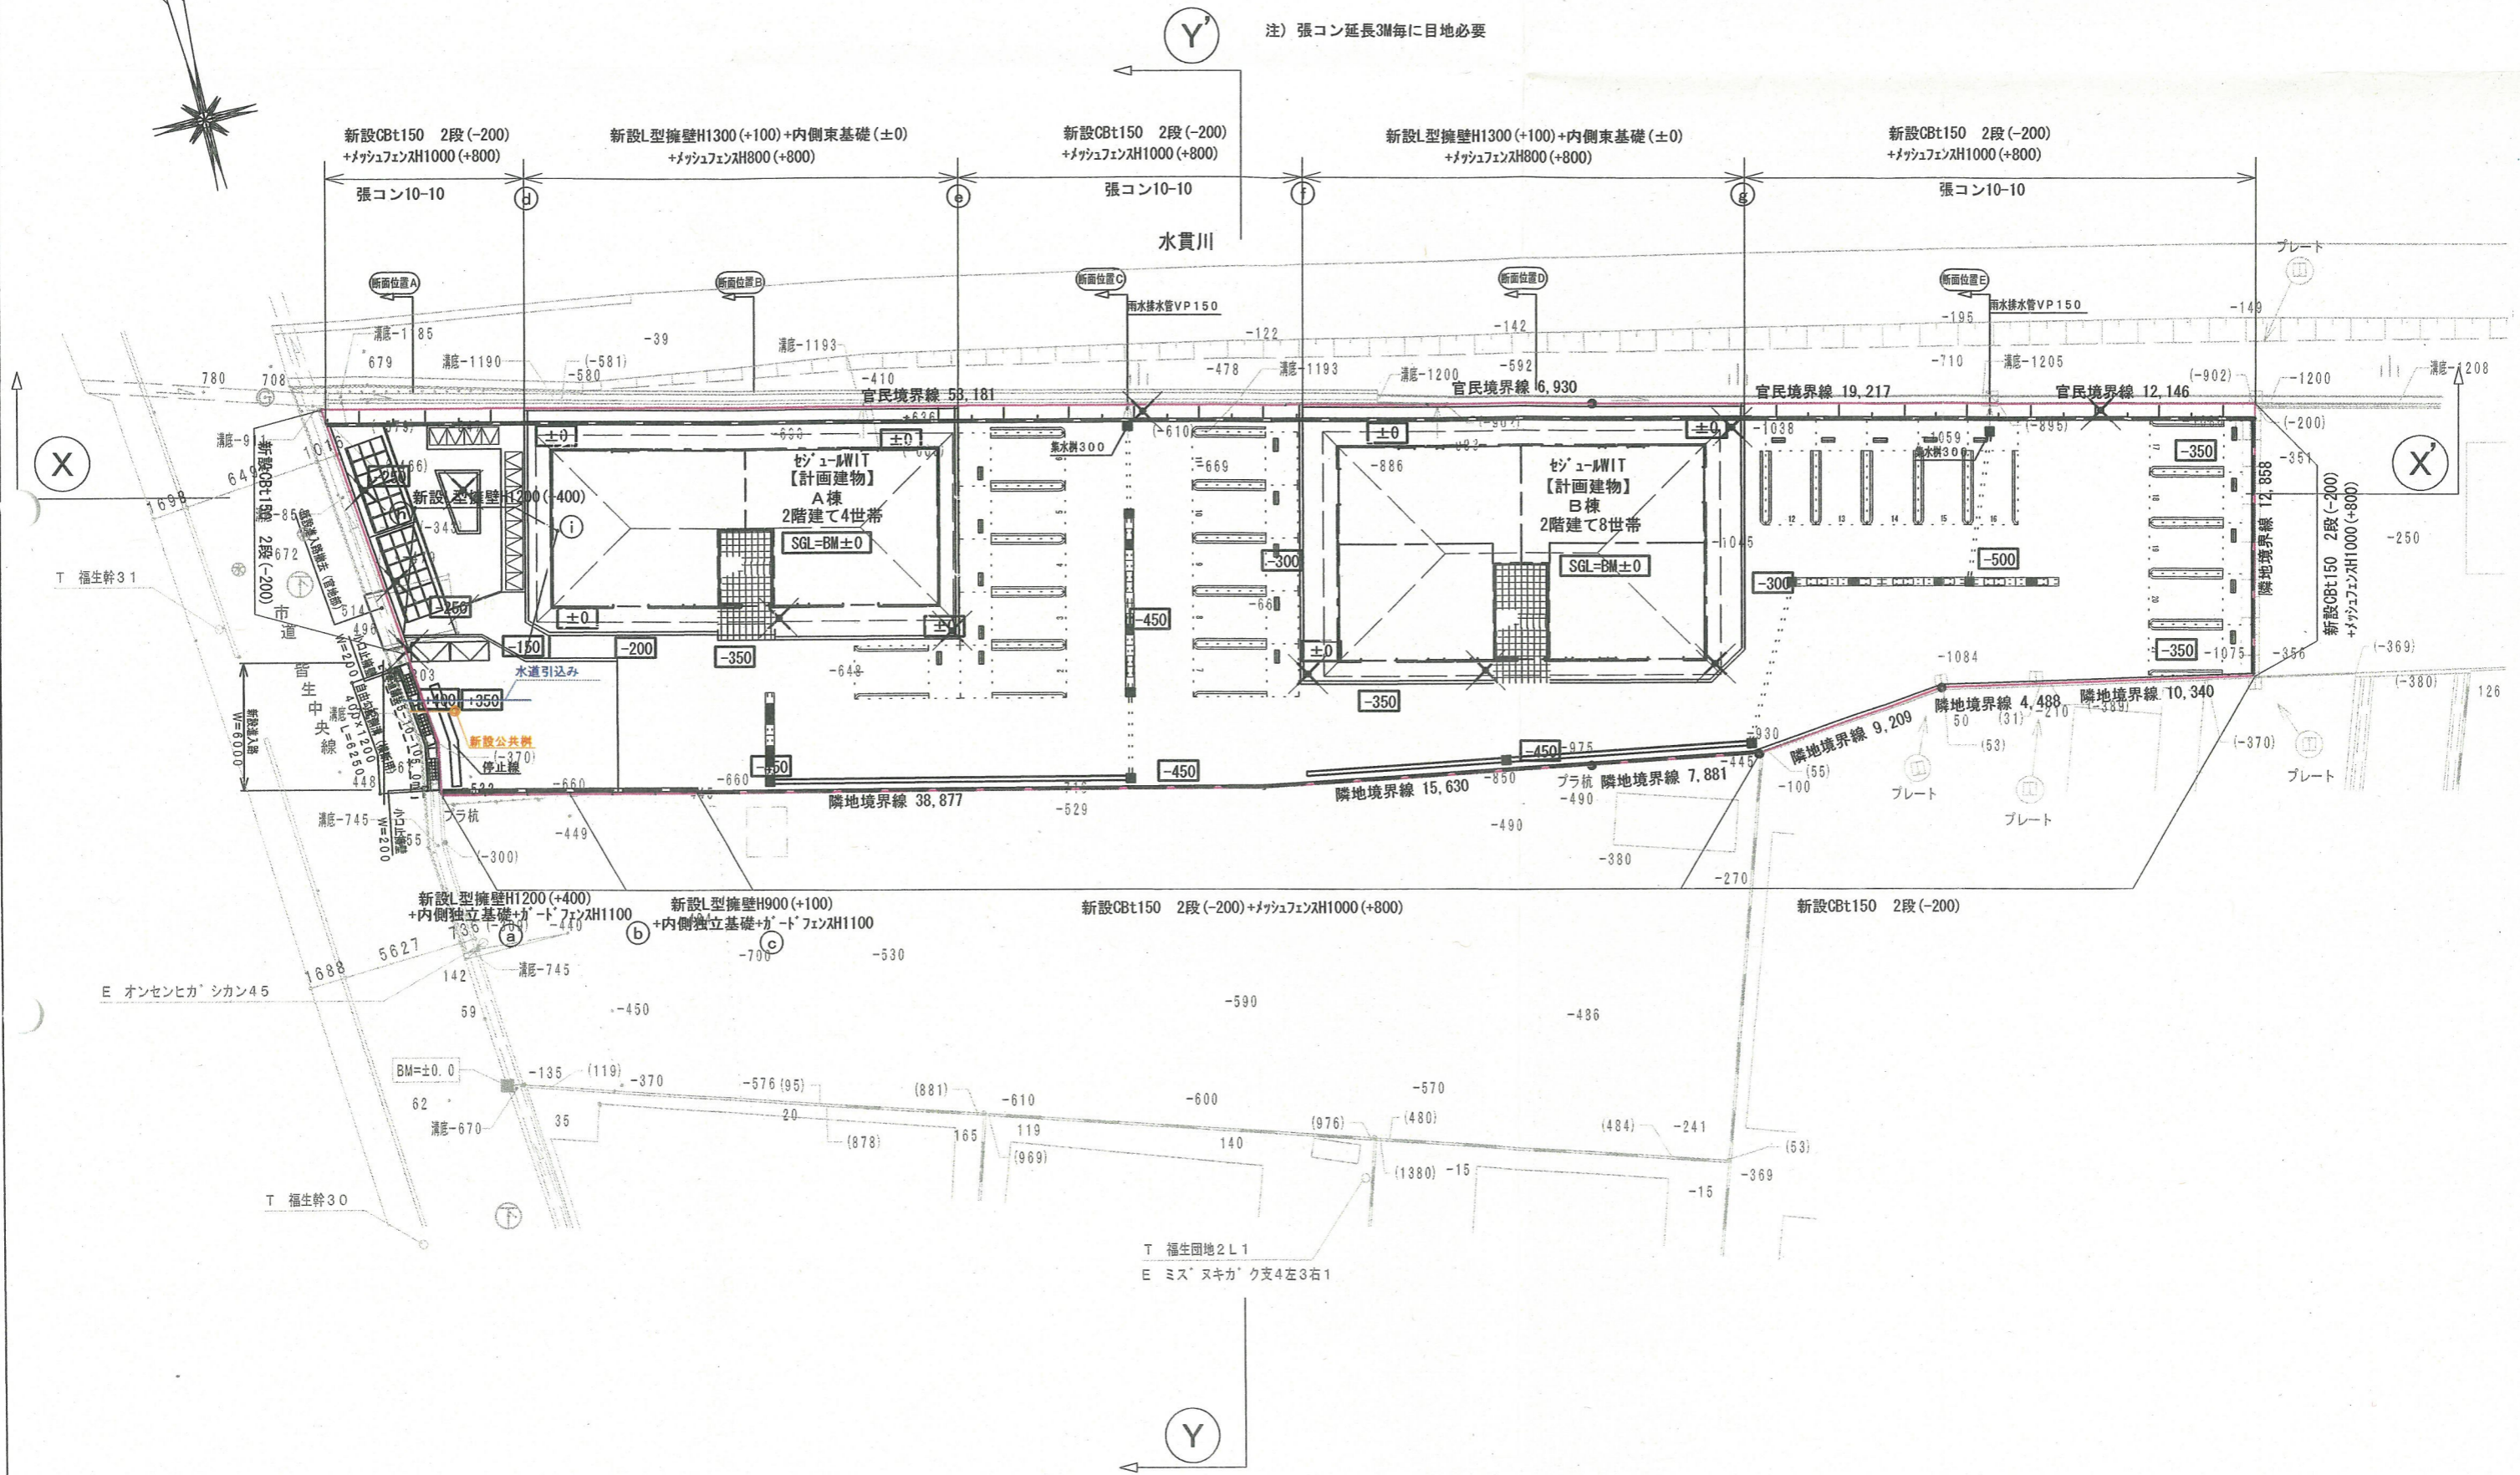

注) 張コン延長3M毎に目地必要



| | | | | | | | | |
|--|----------|------|---------------------------------------|------|------------------|---------|------------|------|
| 記 事 | 承認 管理建築士 | 監査 | 代表となる設計者 一級建築士 第339540号 山下 博司 印 | 工事名称 | 八田 久男様D-room新築工事 | 作成年月日 | 2021/09/02 | 図面番号 |
| | その他の設計者 | 企画製図 | 生産製図 | LC | 図面名称 | 土地利用計画図 | 縮尺 | |
| 大和ハウス工業株式会社 山陰支店集合住宅一級建築士事務所 | | | | 工事番号 | | | | |