


宅地番号	面積(m ²)	率
1号地	2202.93	41.73
2号地	2894.97	54.84
計	5097.90	96.58
緑地 1	82.59	1.56
緑地 2	21.72	0.41
緑地 3	21.60	0.41
緑地 4	22.50	0.43
緑地 5	23.93	0.45
緑地 6	8.31	0.16
計	180.65	3.42
開発面積	5278.55	100.00

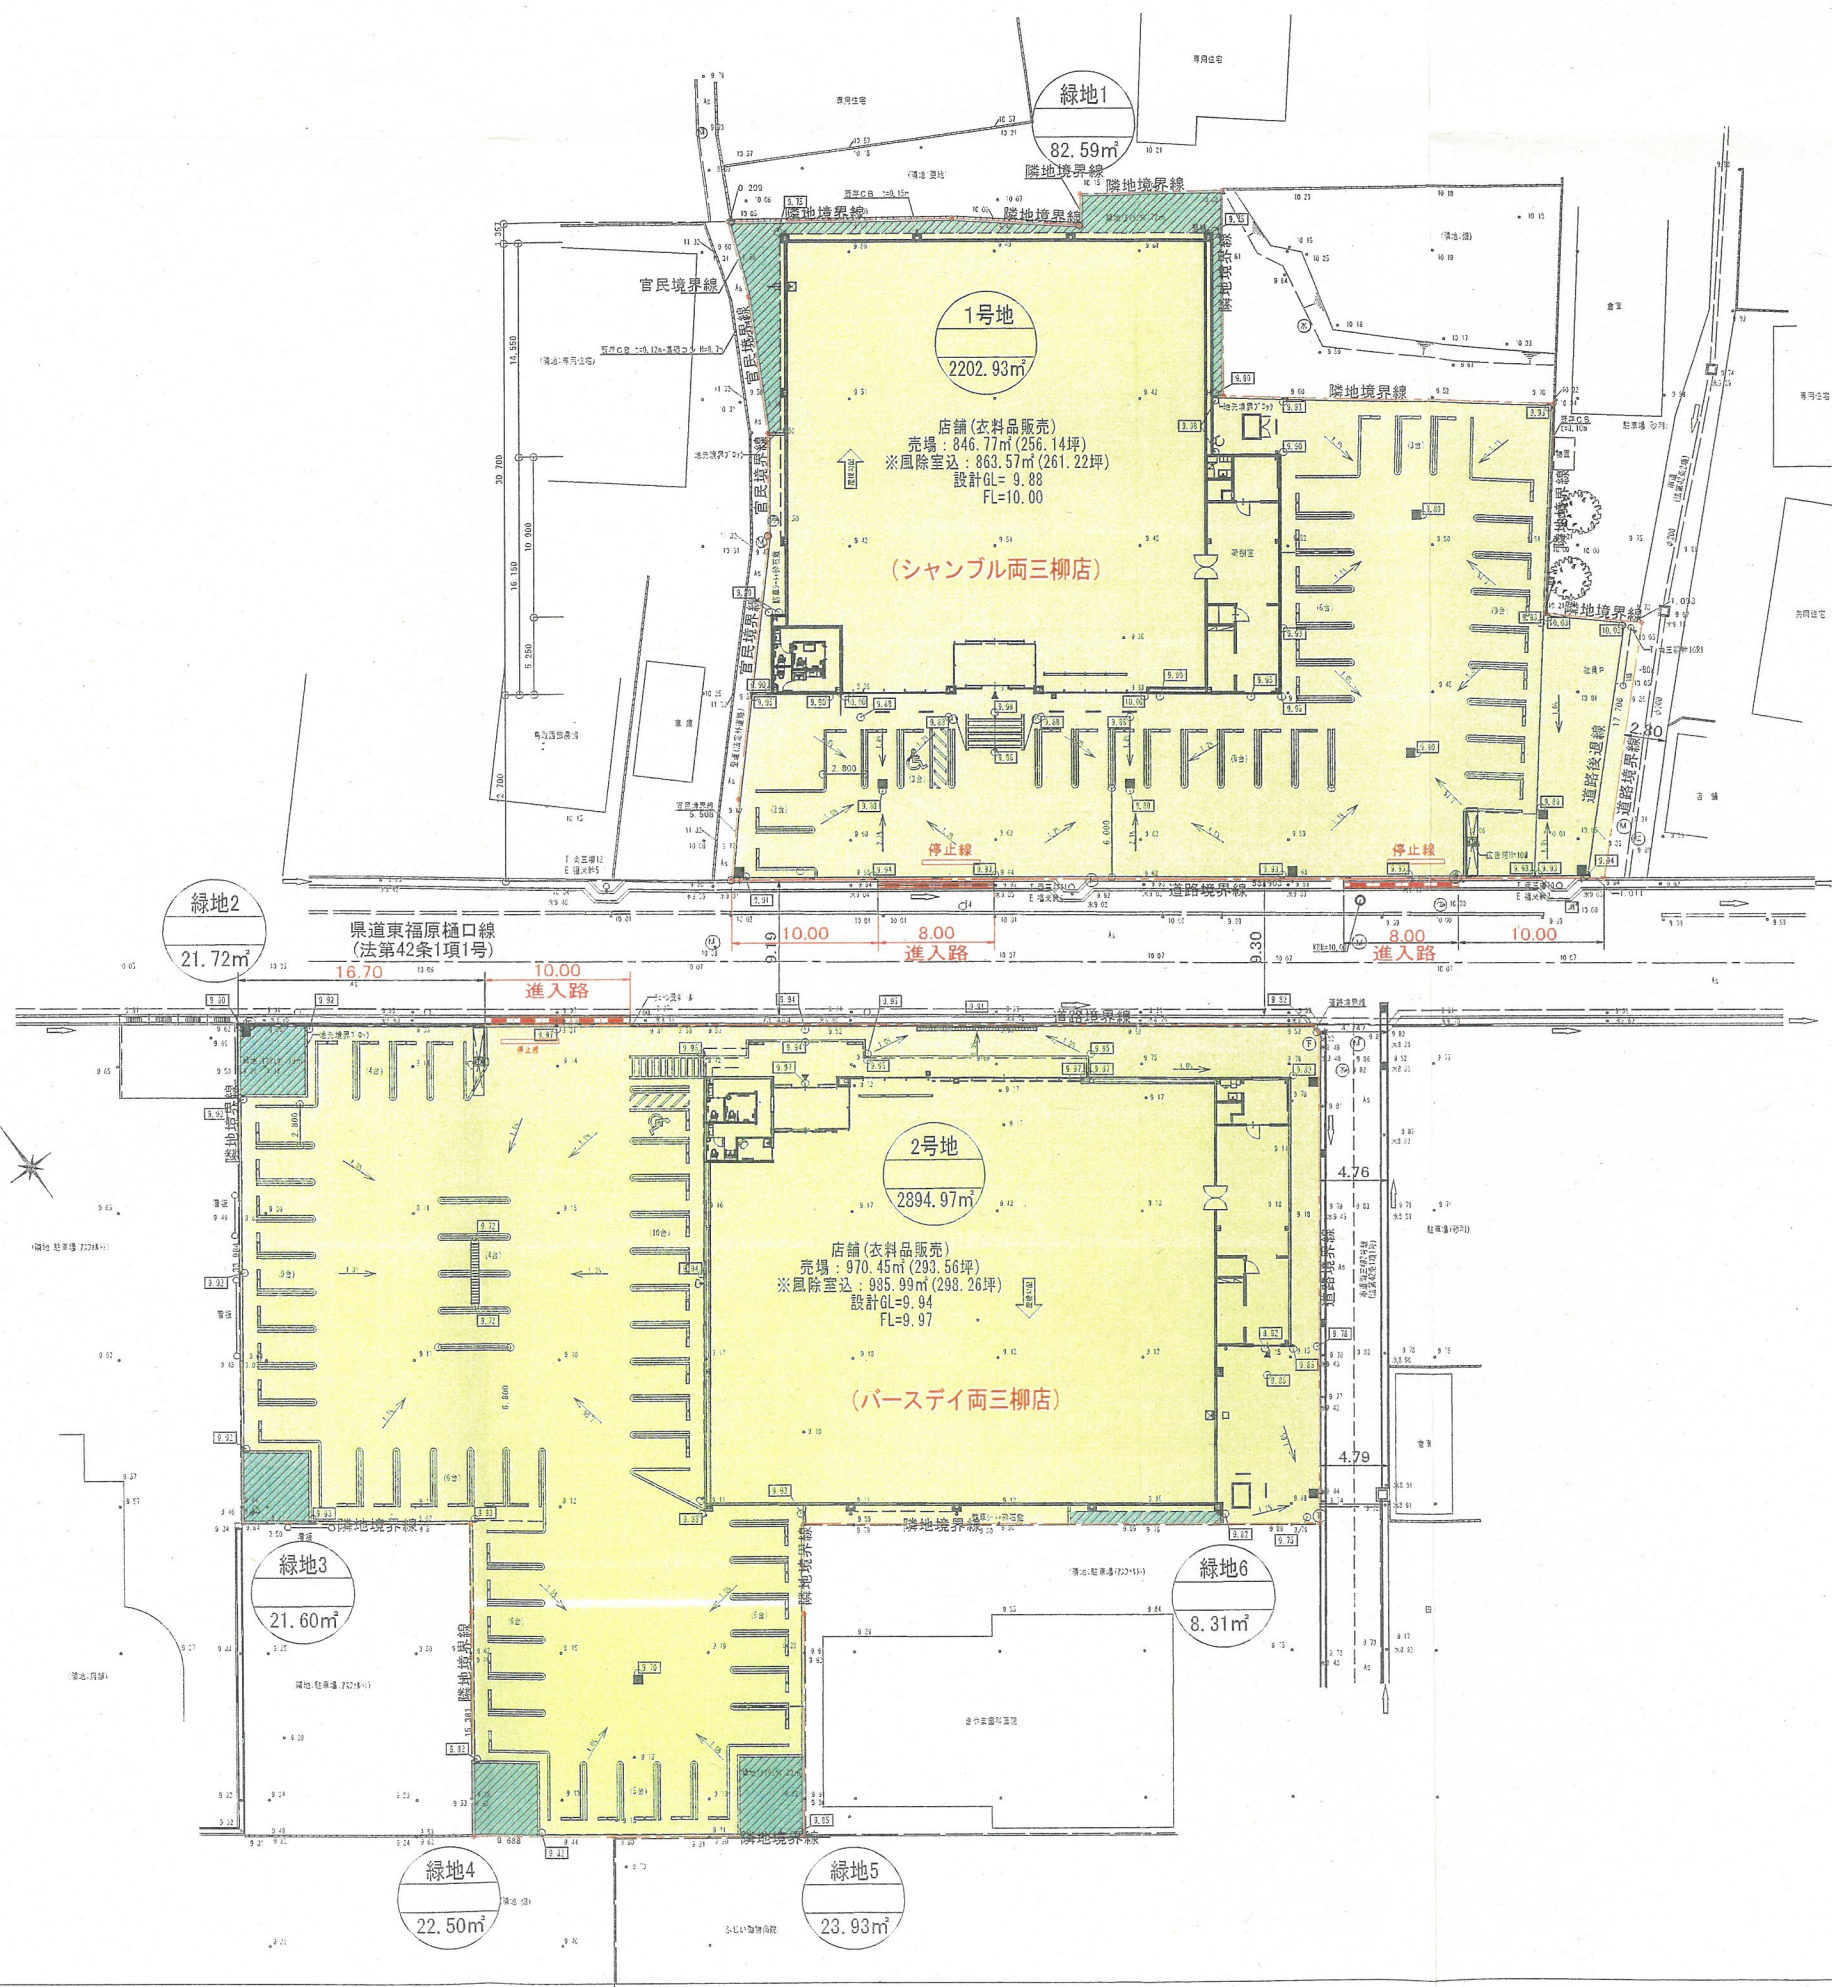

凡 例

記 号	名 称
	開発区域界
	宅地番号 造成計画高 敷地面積
	宅 地
	緑 地

設 計 者	(株) ティーデーシー 測量士 山根敏朗
工 事 名	シャンブル・パースティ両三柳店新築工事
図面番号	2/17
図面名称	縮 尺
土地利用計画図	S=1/500