


- ... 開発区域界
- ... 宅地
- ... 道路
- ... 造成計画高さ

口市街化区域 第2種中高層住居専用地域
 建ぺい率 60%
 容積率 200%

敷地面積 1,220.89㎡ (369.31坪 暫定)

※敷地形状及び面積は、確定測量前準備調査に基づき作成しており実際とは多少異なります。
 ※都市計画法等に基づく行政指導、また敷地確定測量に伴い、前面道路、各区画割面積等は変更となります。

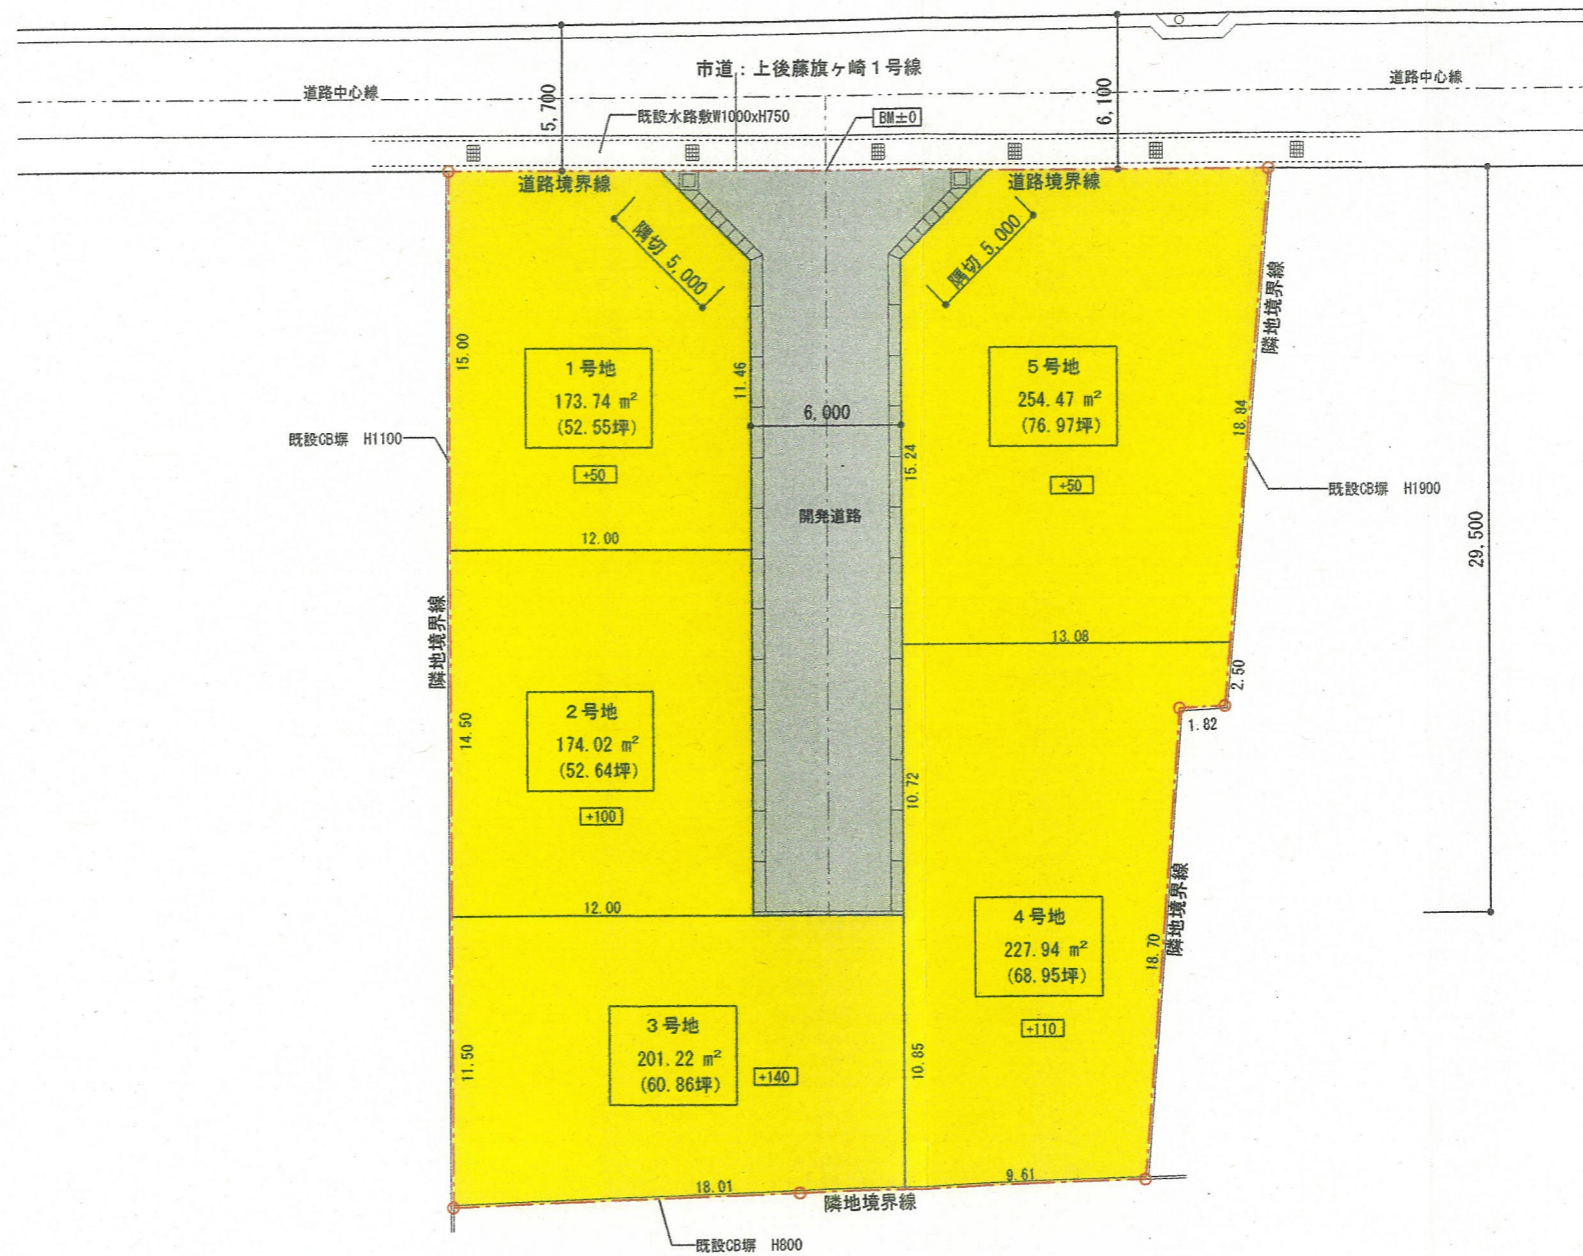

	長谷川設計 <small>一級建築士事務所 鳥取県第03-1010号 一級建築士登録 第255502号 長谷川 一</small>	Date	Check	Draw	Title	Scale	No.
		R3.11			上後藤1丁目宅地分譲地計画 [K&S CORP.]	A3 1/300	A
					Name	土地利用計画図	