


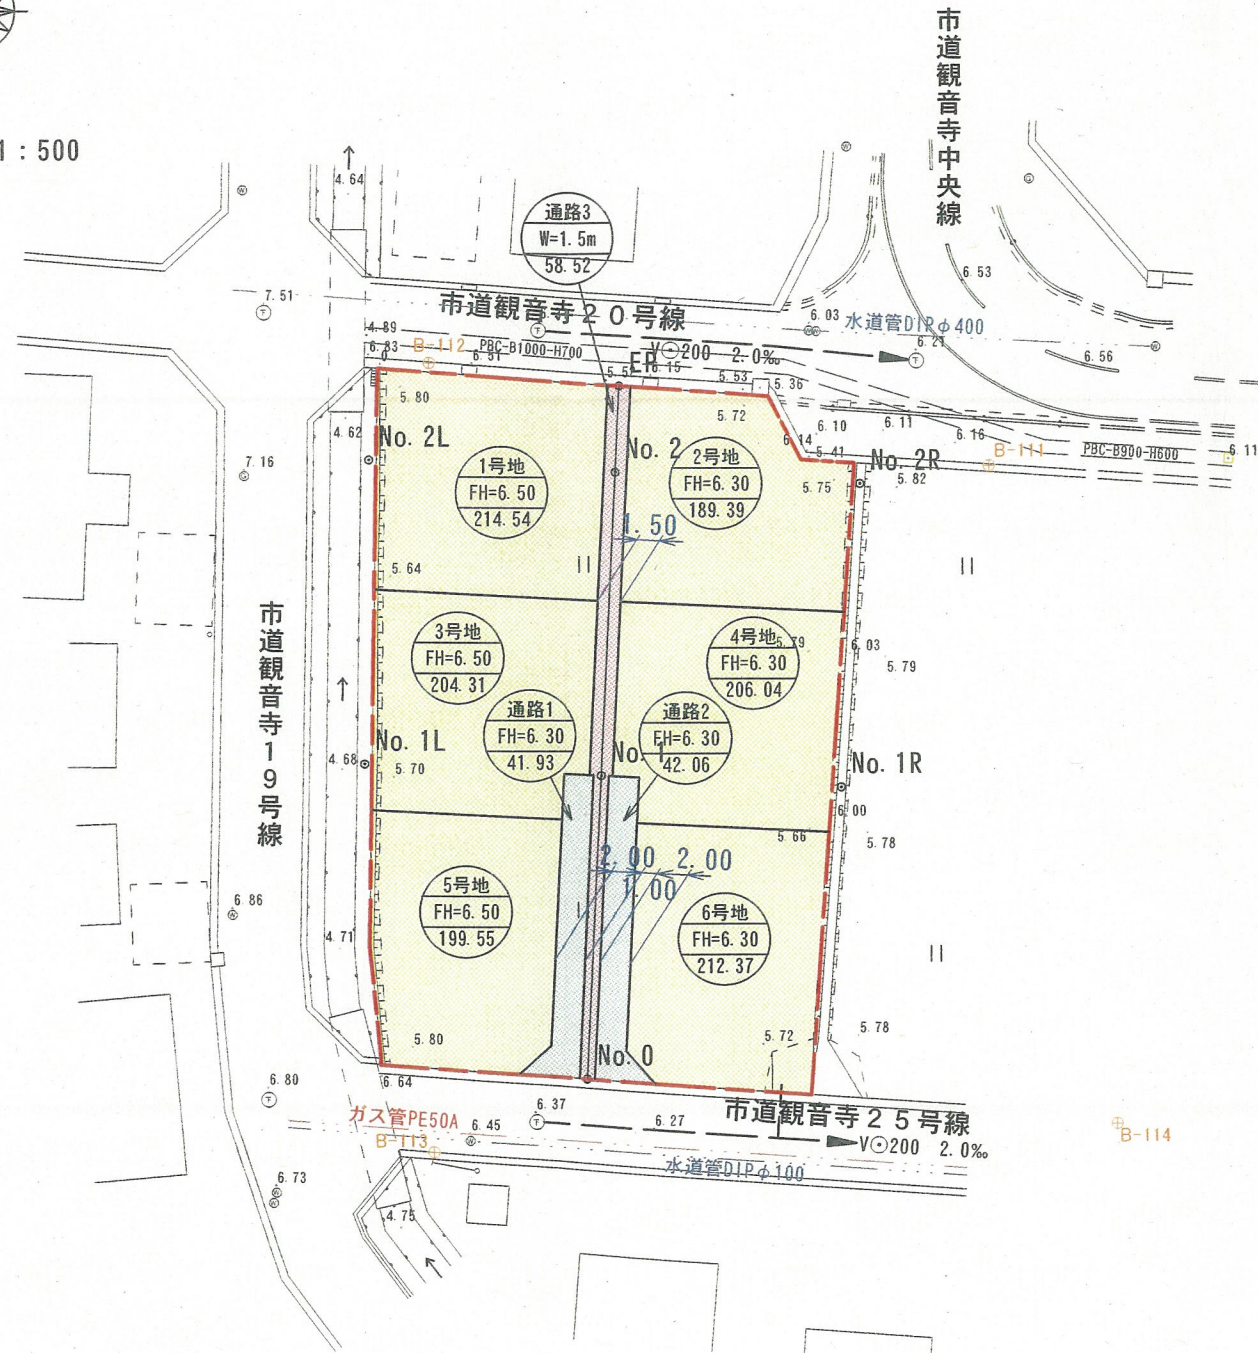

縮尺 S = 1 : 500



種別	面積 (m ²)	比率	備考
1号地	214.54	15.67%	
2号地	189.39	13.84%	
3号地	204.31	14.93%	
4号地	206.04	15.05%	
5号地	199.55	14.58%	
6号地	212.37	15.52%	
道路-1	41.93	3.06%	246.24
道路-2	42.06	3.07%	248.10
道路-3	58.52	4.28%	
開発区域面積	1,368.70	100.00%	

点の名称及び座標値

点名	X座標	Y座標	標識
B-111	-63867.634	-88412.953	
B-112	-63860.875	-88449.832	
B-113	-63912.814	-88449.558	
B-114	-63910.935	-88404.570	