
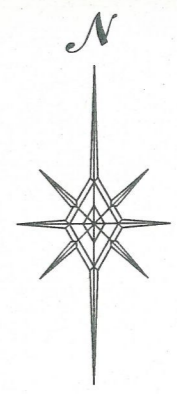


区域図
S=1:2,500(A3)

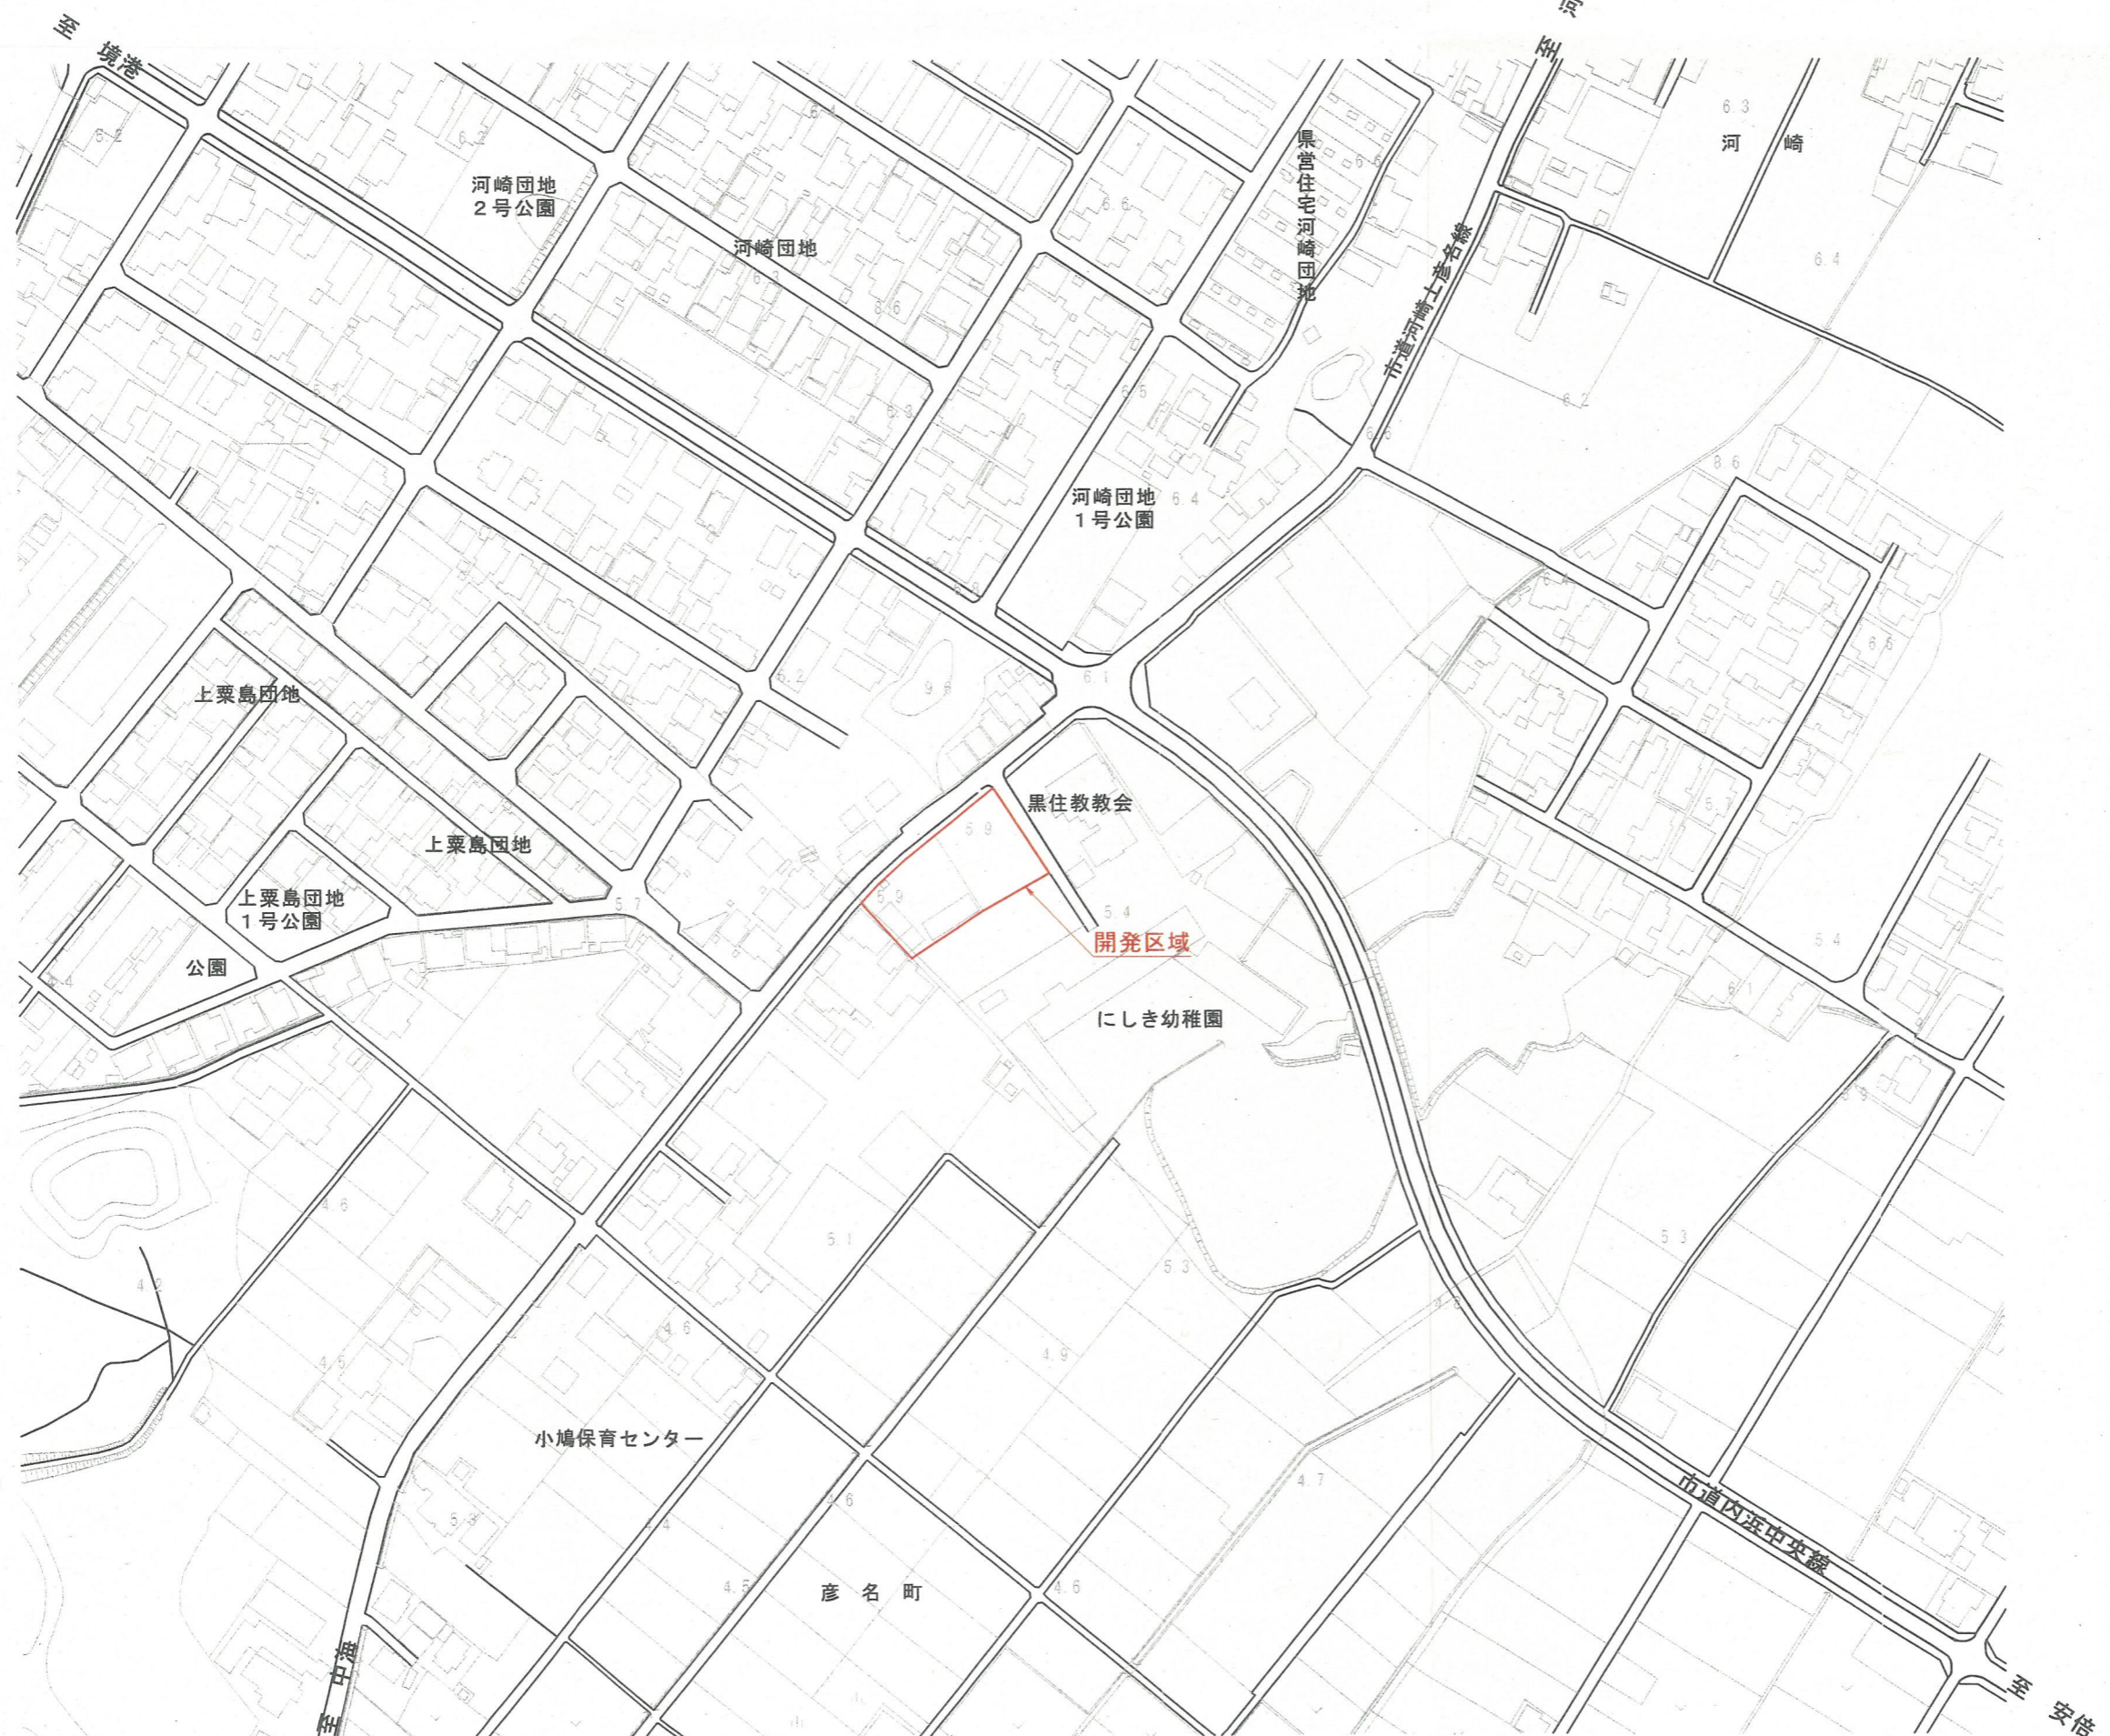

凡 例
開発区域

事業名	ピアール葬祭場新築工事		
位置	米子市河崎		
図名	区域図		
単位	m	縮尺	1:2,500(A3)
全 業 中			
株式会社ピアール			