


土地利用計画図

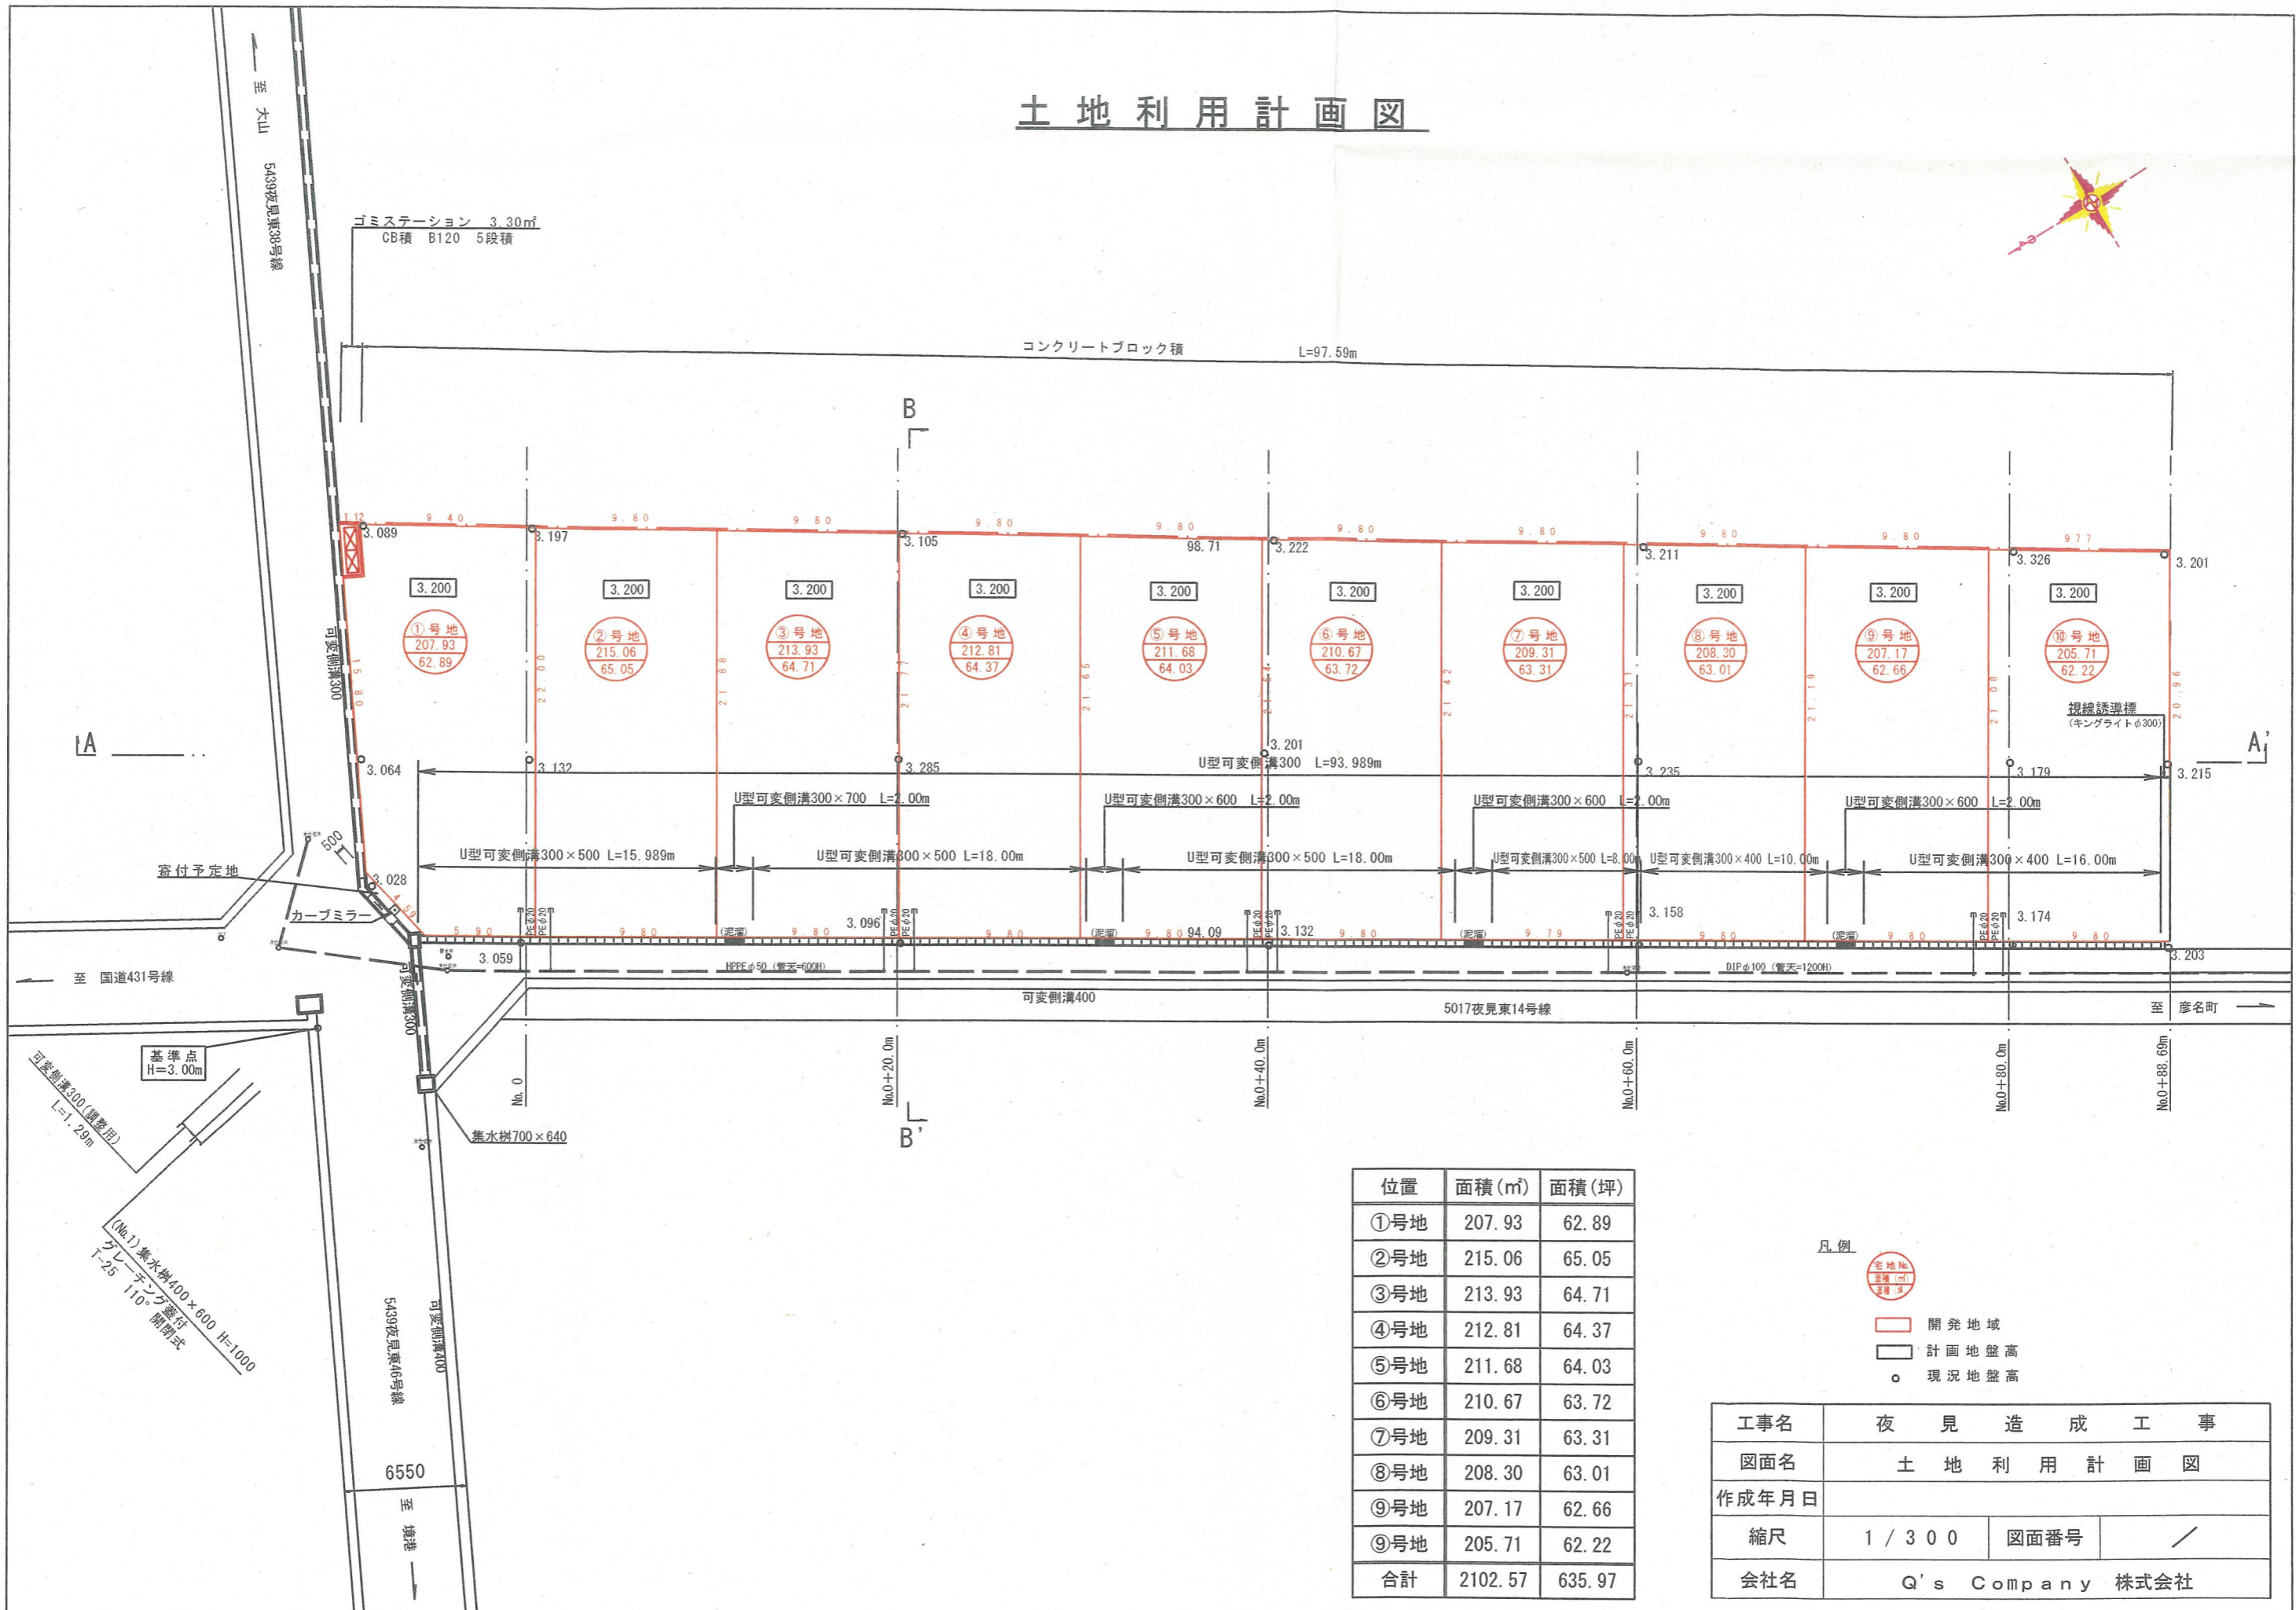

位置	面積 (㎡)	面積 (坪)
①号地	207.93	62.89
②号地	215.06	65.05
③号地	213.93	64.71
④号地	212.81	64.37
⑤号地	211.68	64.03
⑥号地	210.67	63.72
⑦号地	209.31	63.31
⑧号地	208.30	63.01
⑨号地	207.17	62.66
⑩号地	205.71	62.22
合計	2102.57	635.97

- 凡例
- ①号地 空地地
 - ①号地 計画地盤高
 - 現況地盤高
 - 開発地域
 - 計画地盤高
 - 現況地盤高

工事名	夜見造成工事		
図面名	土地利用計画図		
作成年月日			
縮尺	1 / 300	図面番号	/
会社名	Q's Company 株式会社		