


土地利用計画表

項目	番号	面積(㎡)	割合(%)	帰属	管理	備考
道路	区画道路1号線	1	1,206.61	米子市	米子市	幅員6.0m
	区画道路2号線	2	98.94	米子市	米子市	幅員6.0m
	転回広場(1)	3	27.47	米子市	米子市	幅員4.5m
	転回広場(2)	4	26.50	米子市	米子市	幅員4.5m
	転回広場(3)	5	24.49	米子市	米子市	幅員4.5m
	市道拡幅	6	155.78	米子市	米子市	末広町大谷口陰田線 拡幅後4.0m
小計		1,539.79	23.99			
水路	水路1号	8	50.63	米子市	米子市	幅員3.0m
	水路2号	9	51.59	米子市	米子市	幅員4.5m
小計		102.22	1.59			
公園	公園(1)	10	51.44	米子市	米子市	
	公園(2)	11	141.21	米子市	米子市	
	通路1号	7	88.40	米子市	米子市	幅員3.0m
小計		281.05	4.38			
ごみ置場	12	10.64	0.16	米子市	自治会	
宅地	宅地(1)	13	568.94			1~3号地
	宅地(2)	14	1,502.29			4~10号地
	宅地(3)	15	552.92			11~13号地
	宅地(4)	16	1,508.90			14~21号地
	宅地(5)	17	352.84			22~23号地
小計		4,485.89	69.88			分譲地:23区画
開発区域面積合計		6,419.59	100.00			

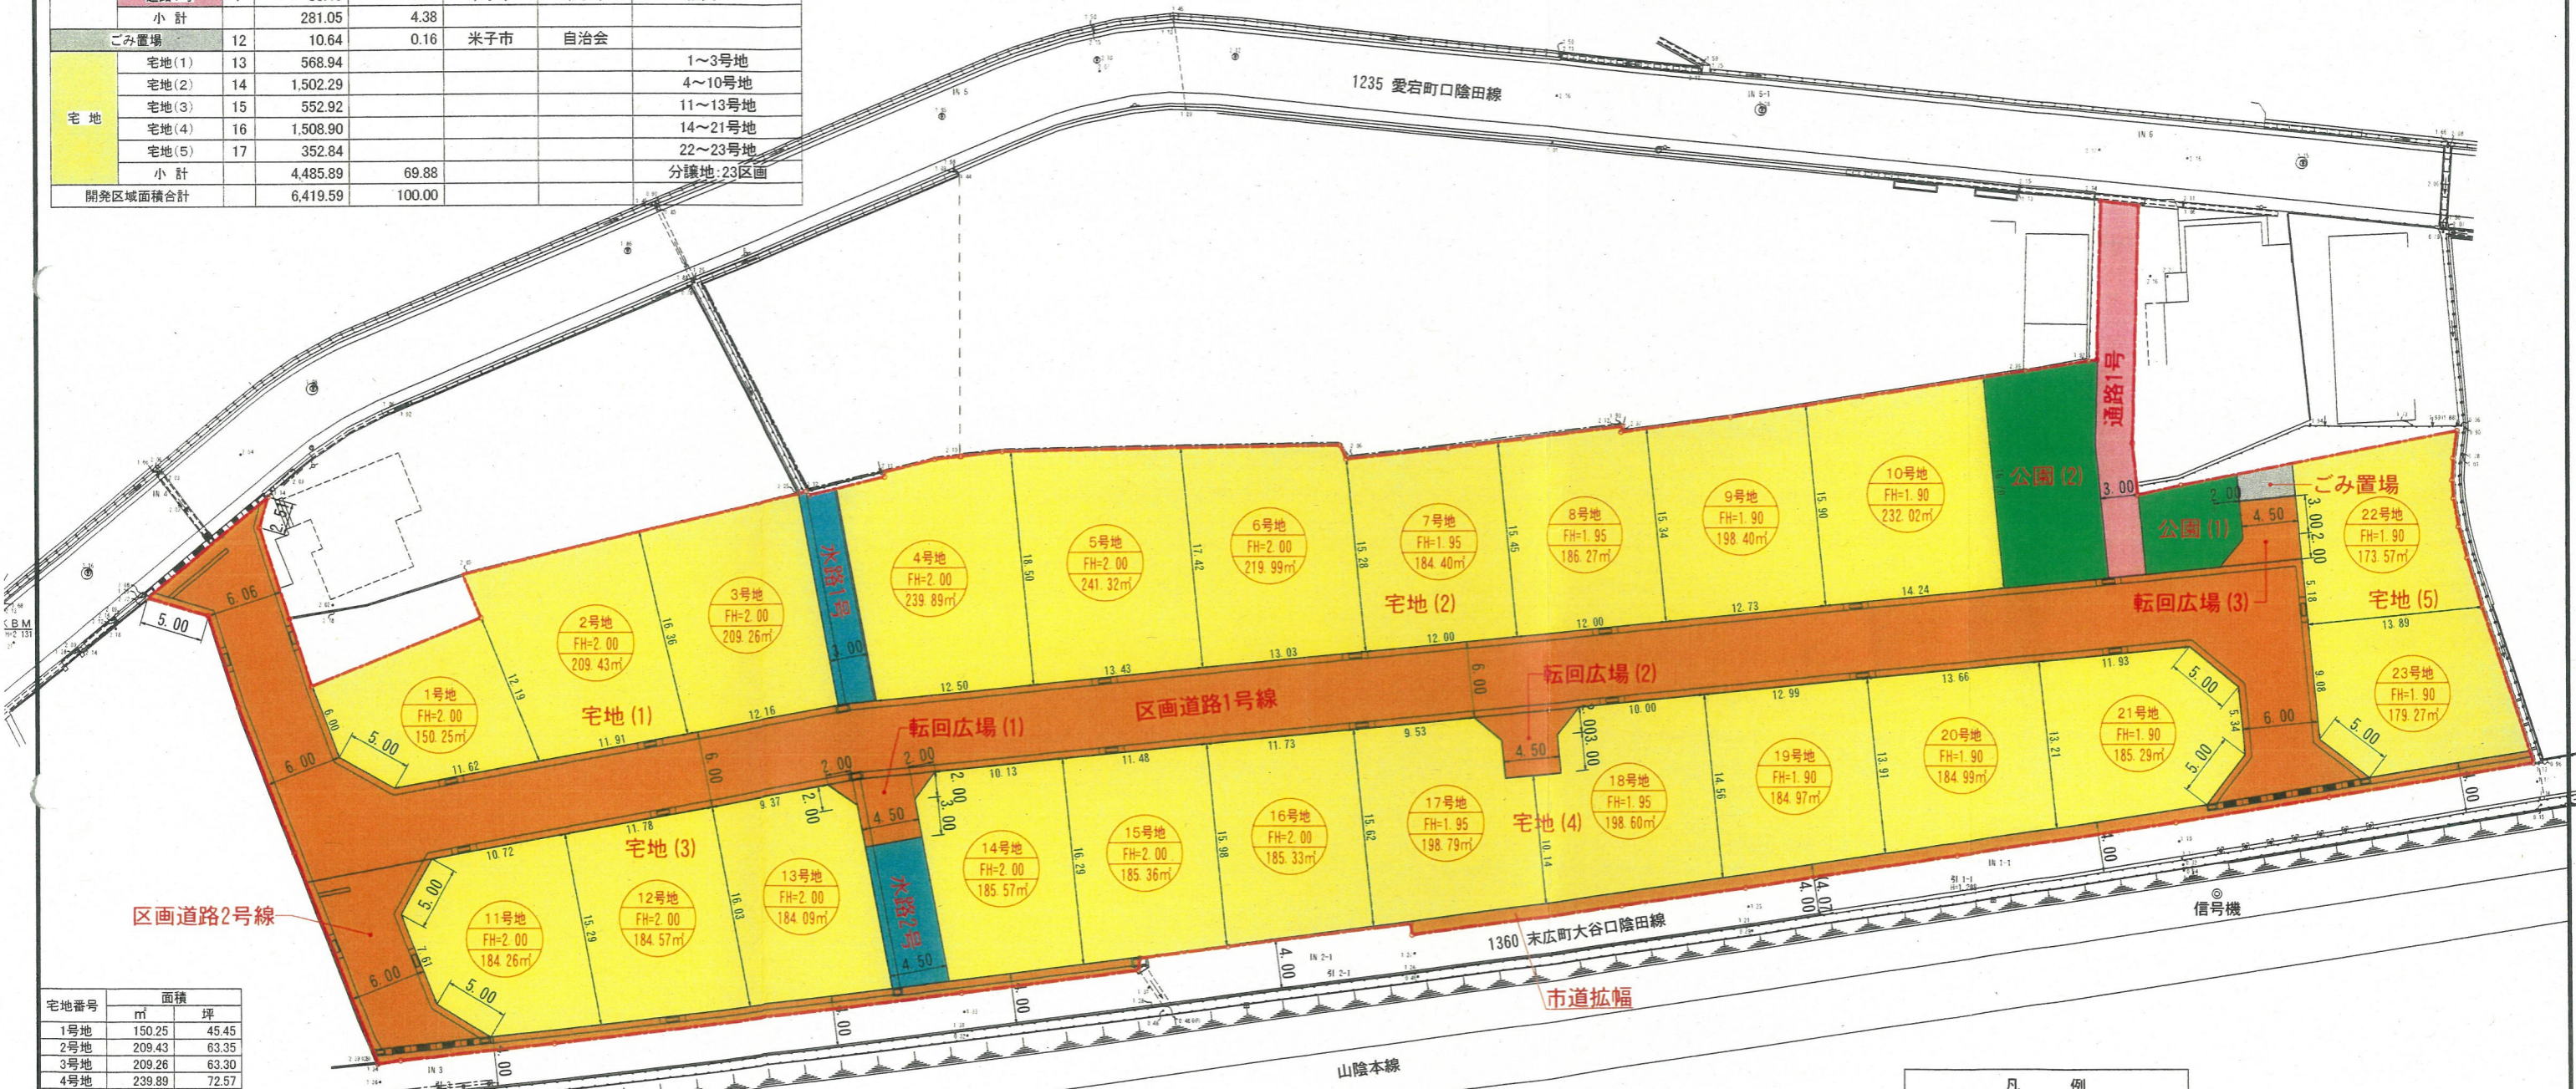

宅地番号	面積	
	㎡	坪
1号地	150.25	45.45
2号地	209.43	63.35
3号地	209.26	63.30
4号地	239.89	72.57
5号地	241.32	73.00
6号地	219.99	66.55
7号地	184.40	55.78
8号地	186.27	56.35
9号地	198.40	60.02
10号地	232.02	70.19
11号地	184.26	55.74
12号地	184.57	55.83
13号地	184.09	55.69
14号地	185.57	56.13
15号地	185.36	56.07
16号地	185.33	56.06
17号地	198.79	60.13
18号地	198.60	60.08
19号地	184.97	55.95
20号地	184.99	55.96
21号地	185.29	56.05
22号地	173.57	52.50
23号地	179.27	54.23
合計	4485.89	1356.98

凡例	
	開発区域
	宅地
	道路
	通路
	水路
	公園
	ごみ置場
	宅地番号 造成高 面積

ガリレオテラス米子駅西造成工事			
図名	土地利用計画図		
位置	米子市大谷町地内		
縮尺	A1 1:250	単位	M
	A3 1:500		
図号	全 25 葉中の内		2
令和	年度施行		
設計者	榎白兔設計事務所 横川好和		