




S=1:2500

区域図

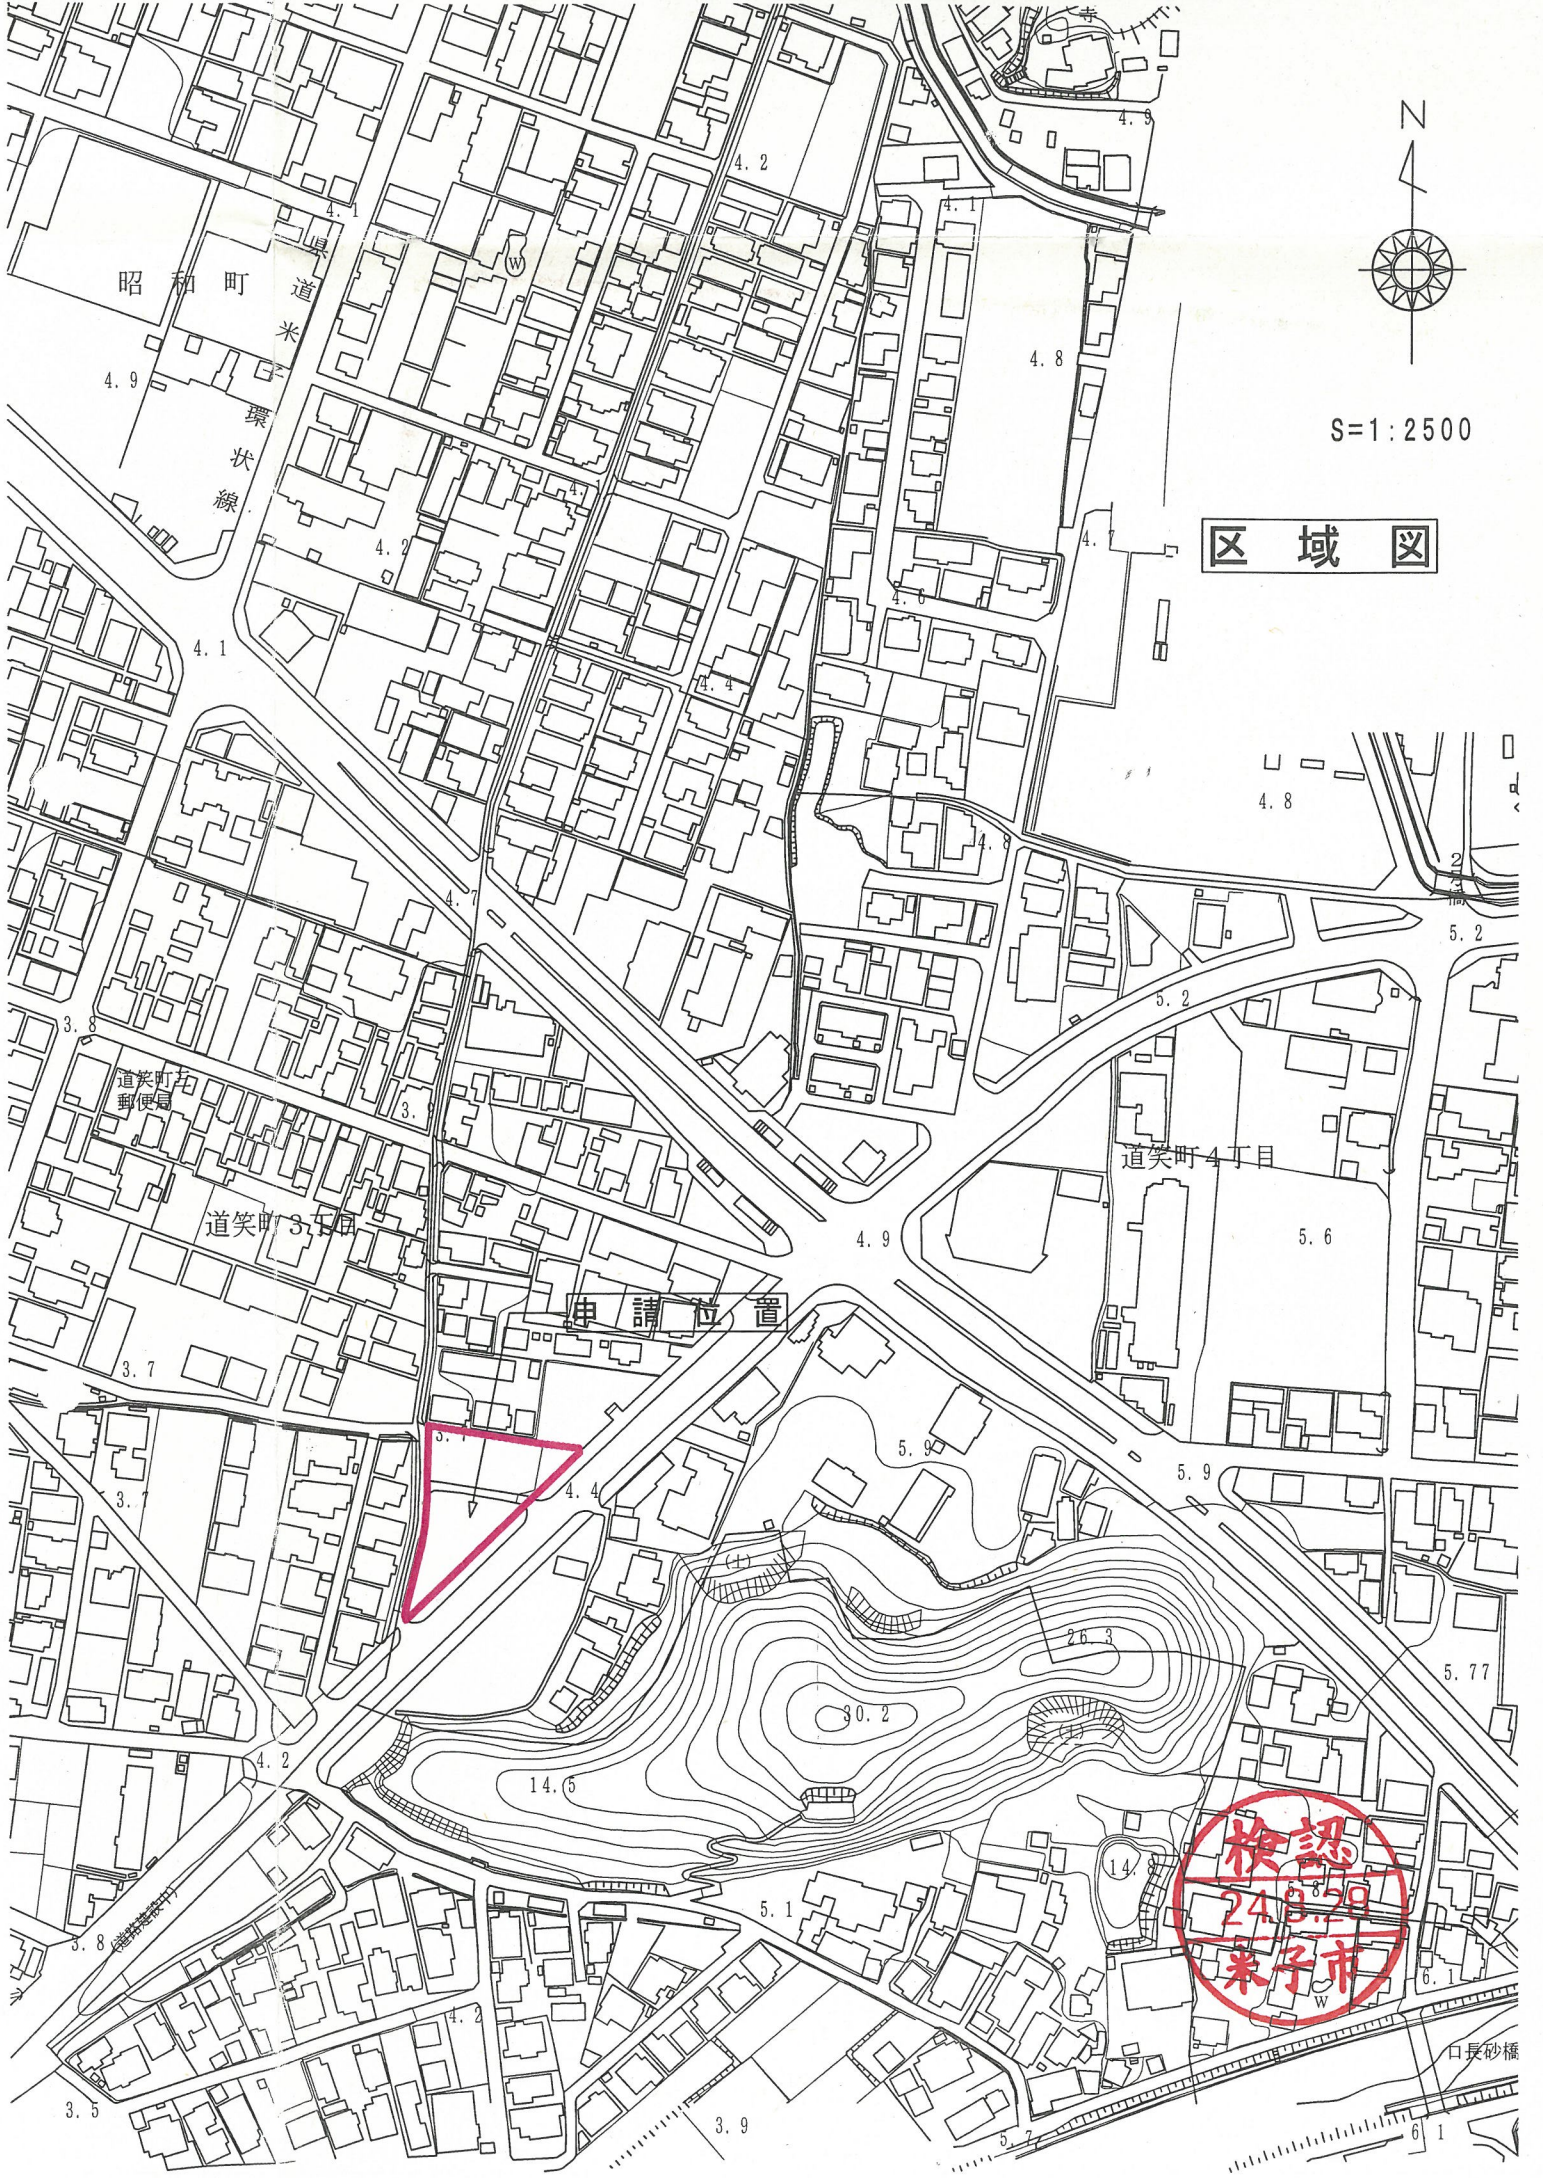

昭和町
環状線

道笑町
郵便局

道笑町3丁目

申請位置

道笑町4丁目

検認
24.9.29
栗子市

口長砂橋