


検認
 24.8.28
 米子市

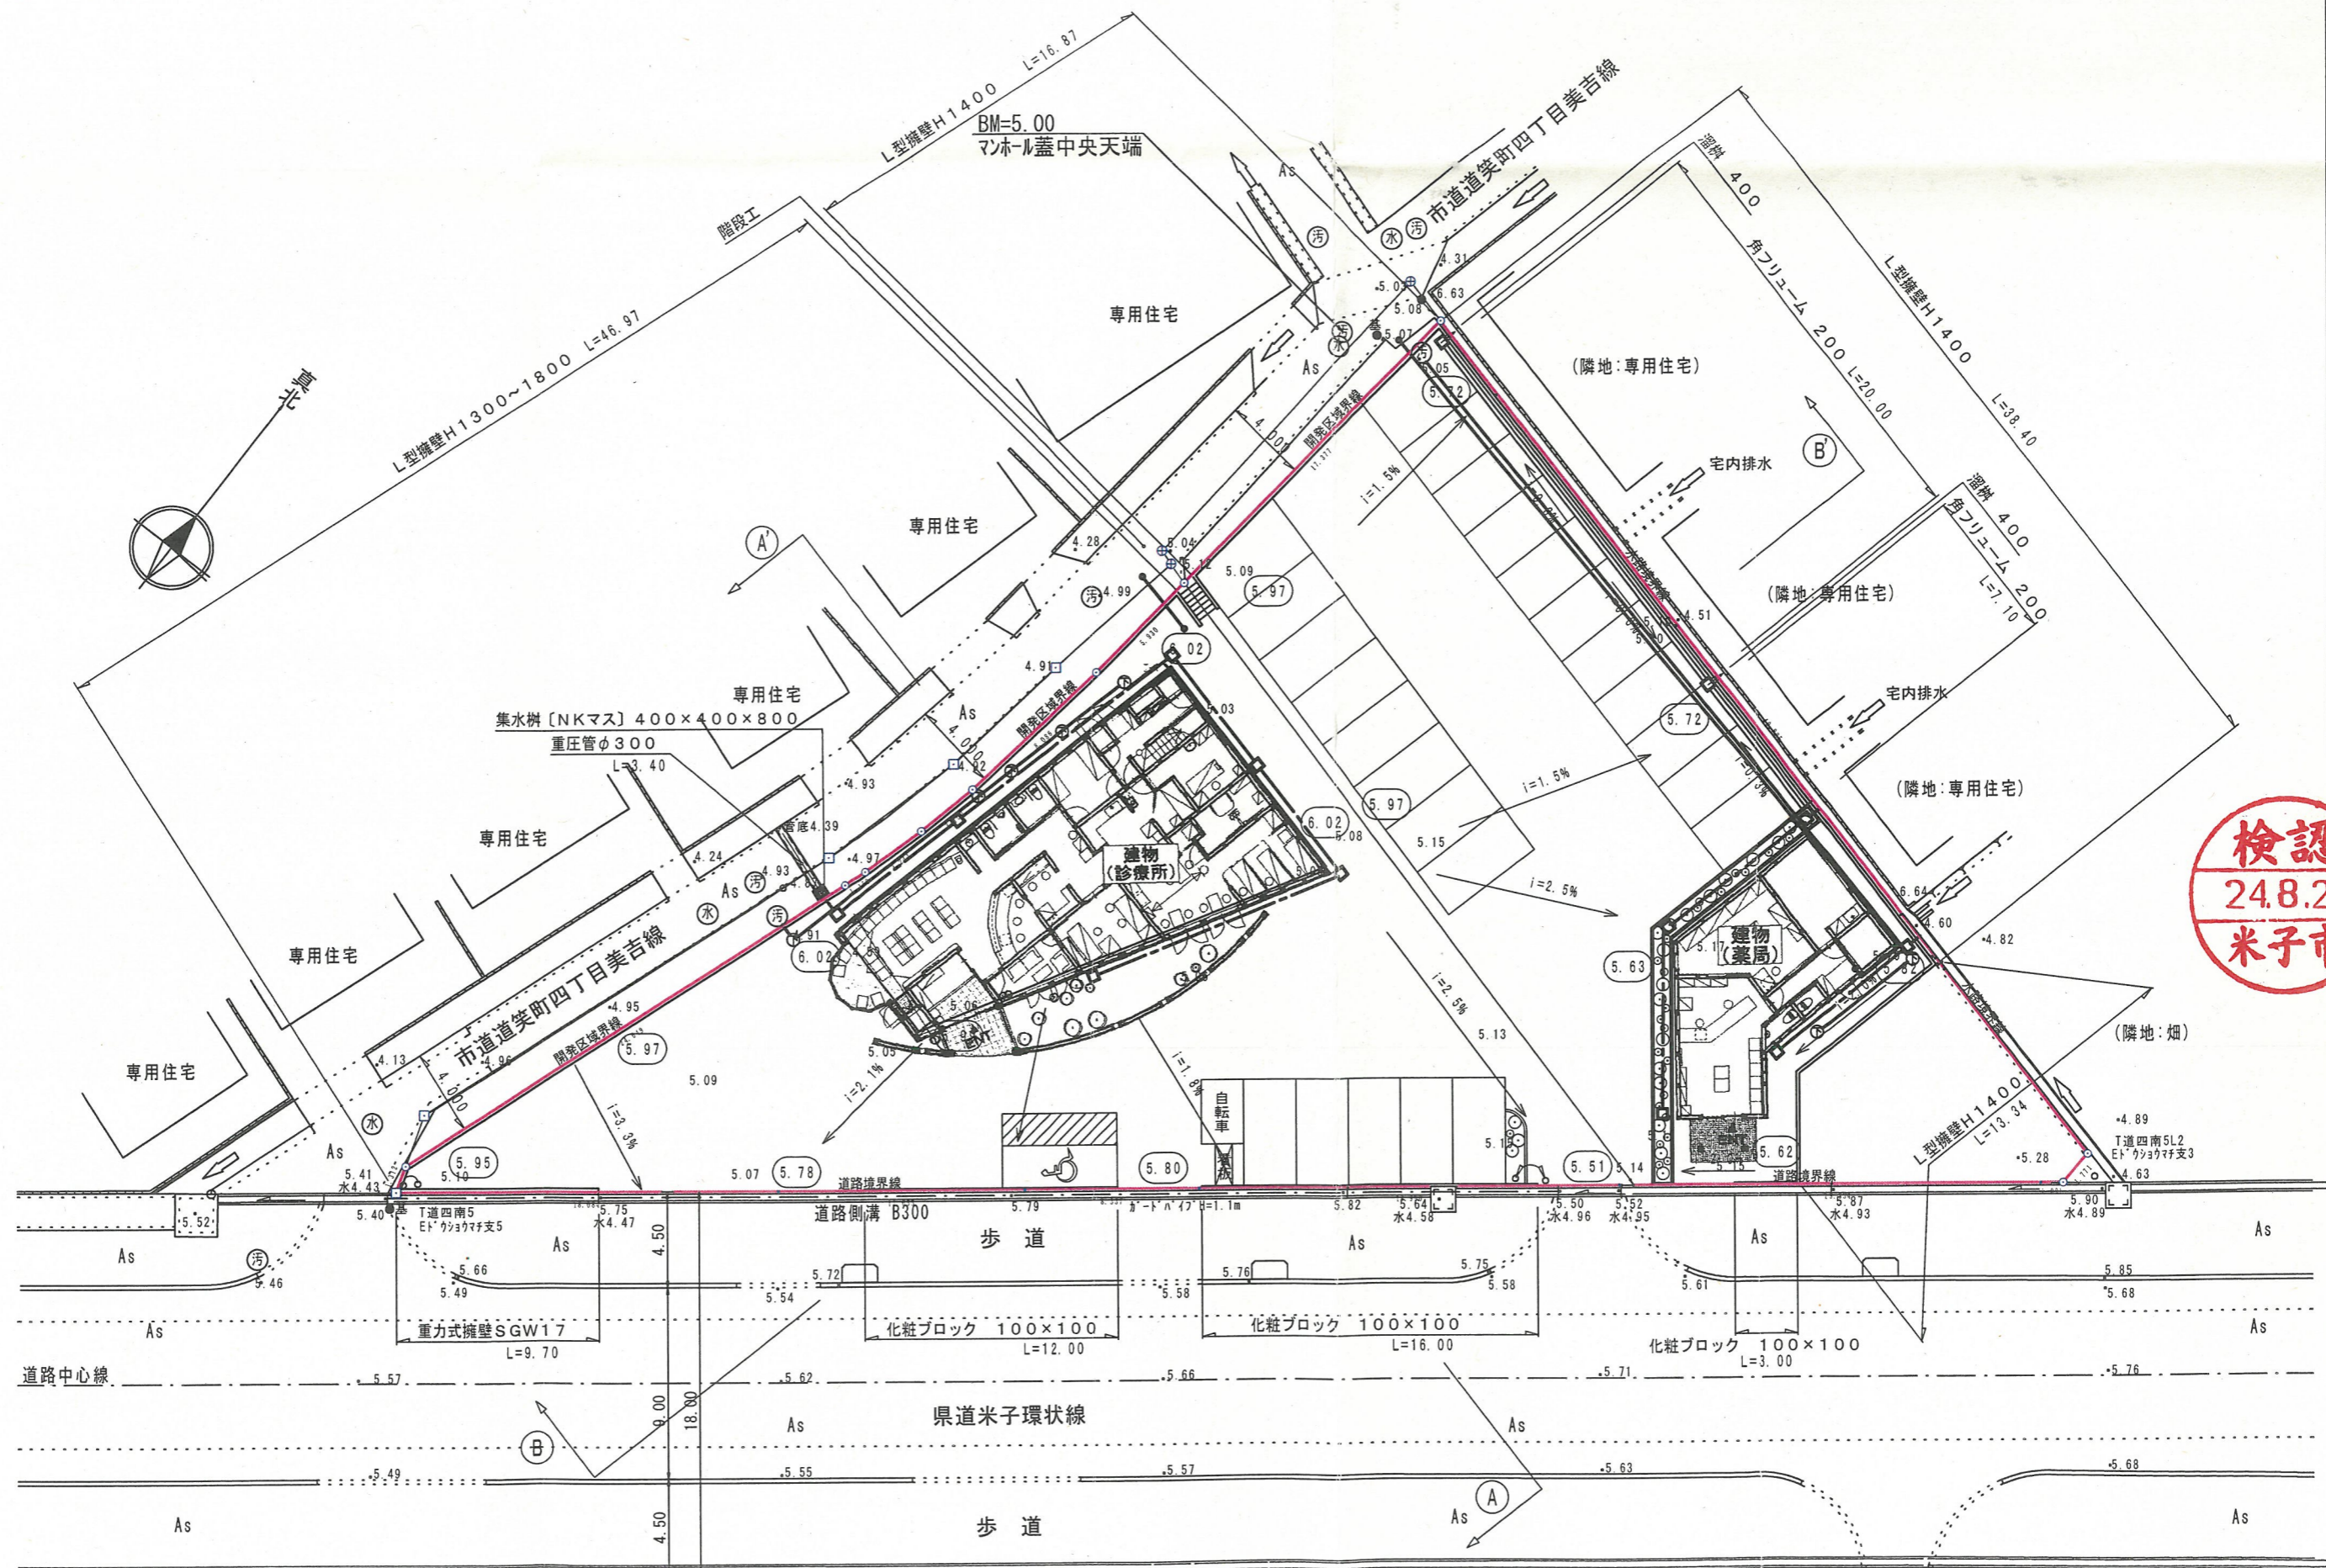

5.68 ——— 現況高
 (5.63) ——— 計画高

ポプラ米子道笑町店

大和ハウス工業株式会社 山陽支店建築一級建築士事務所	代表となる設計者 山陽支店設計主任 一級建築士	工事名称 道笑町開発工事 図面名称 土地利用計画図	縮尺 S=1:300	提出回数 図面番号
-------------------------------	-------------------------------	------------------------------------	---------------	--------------