
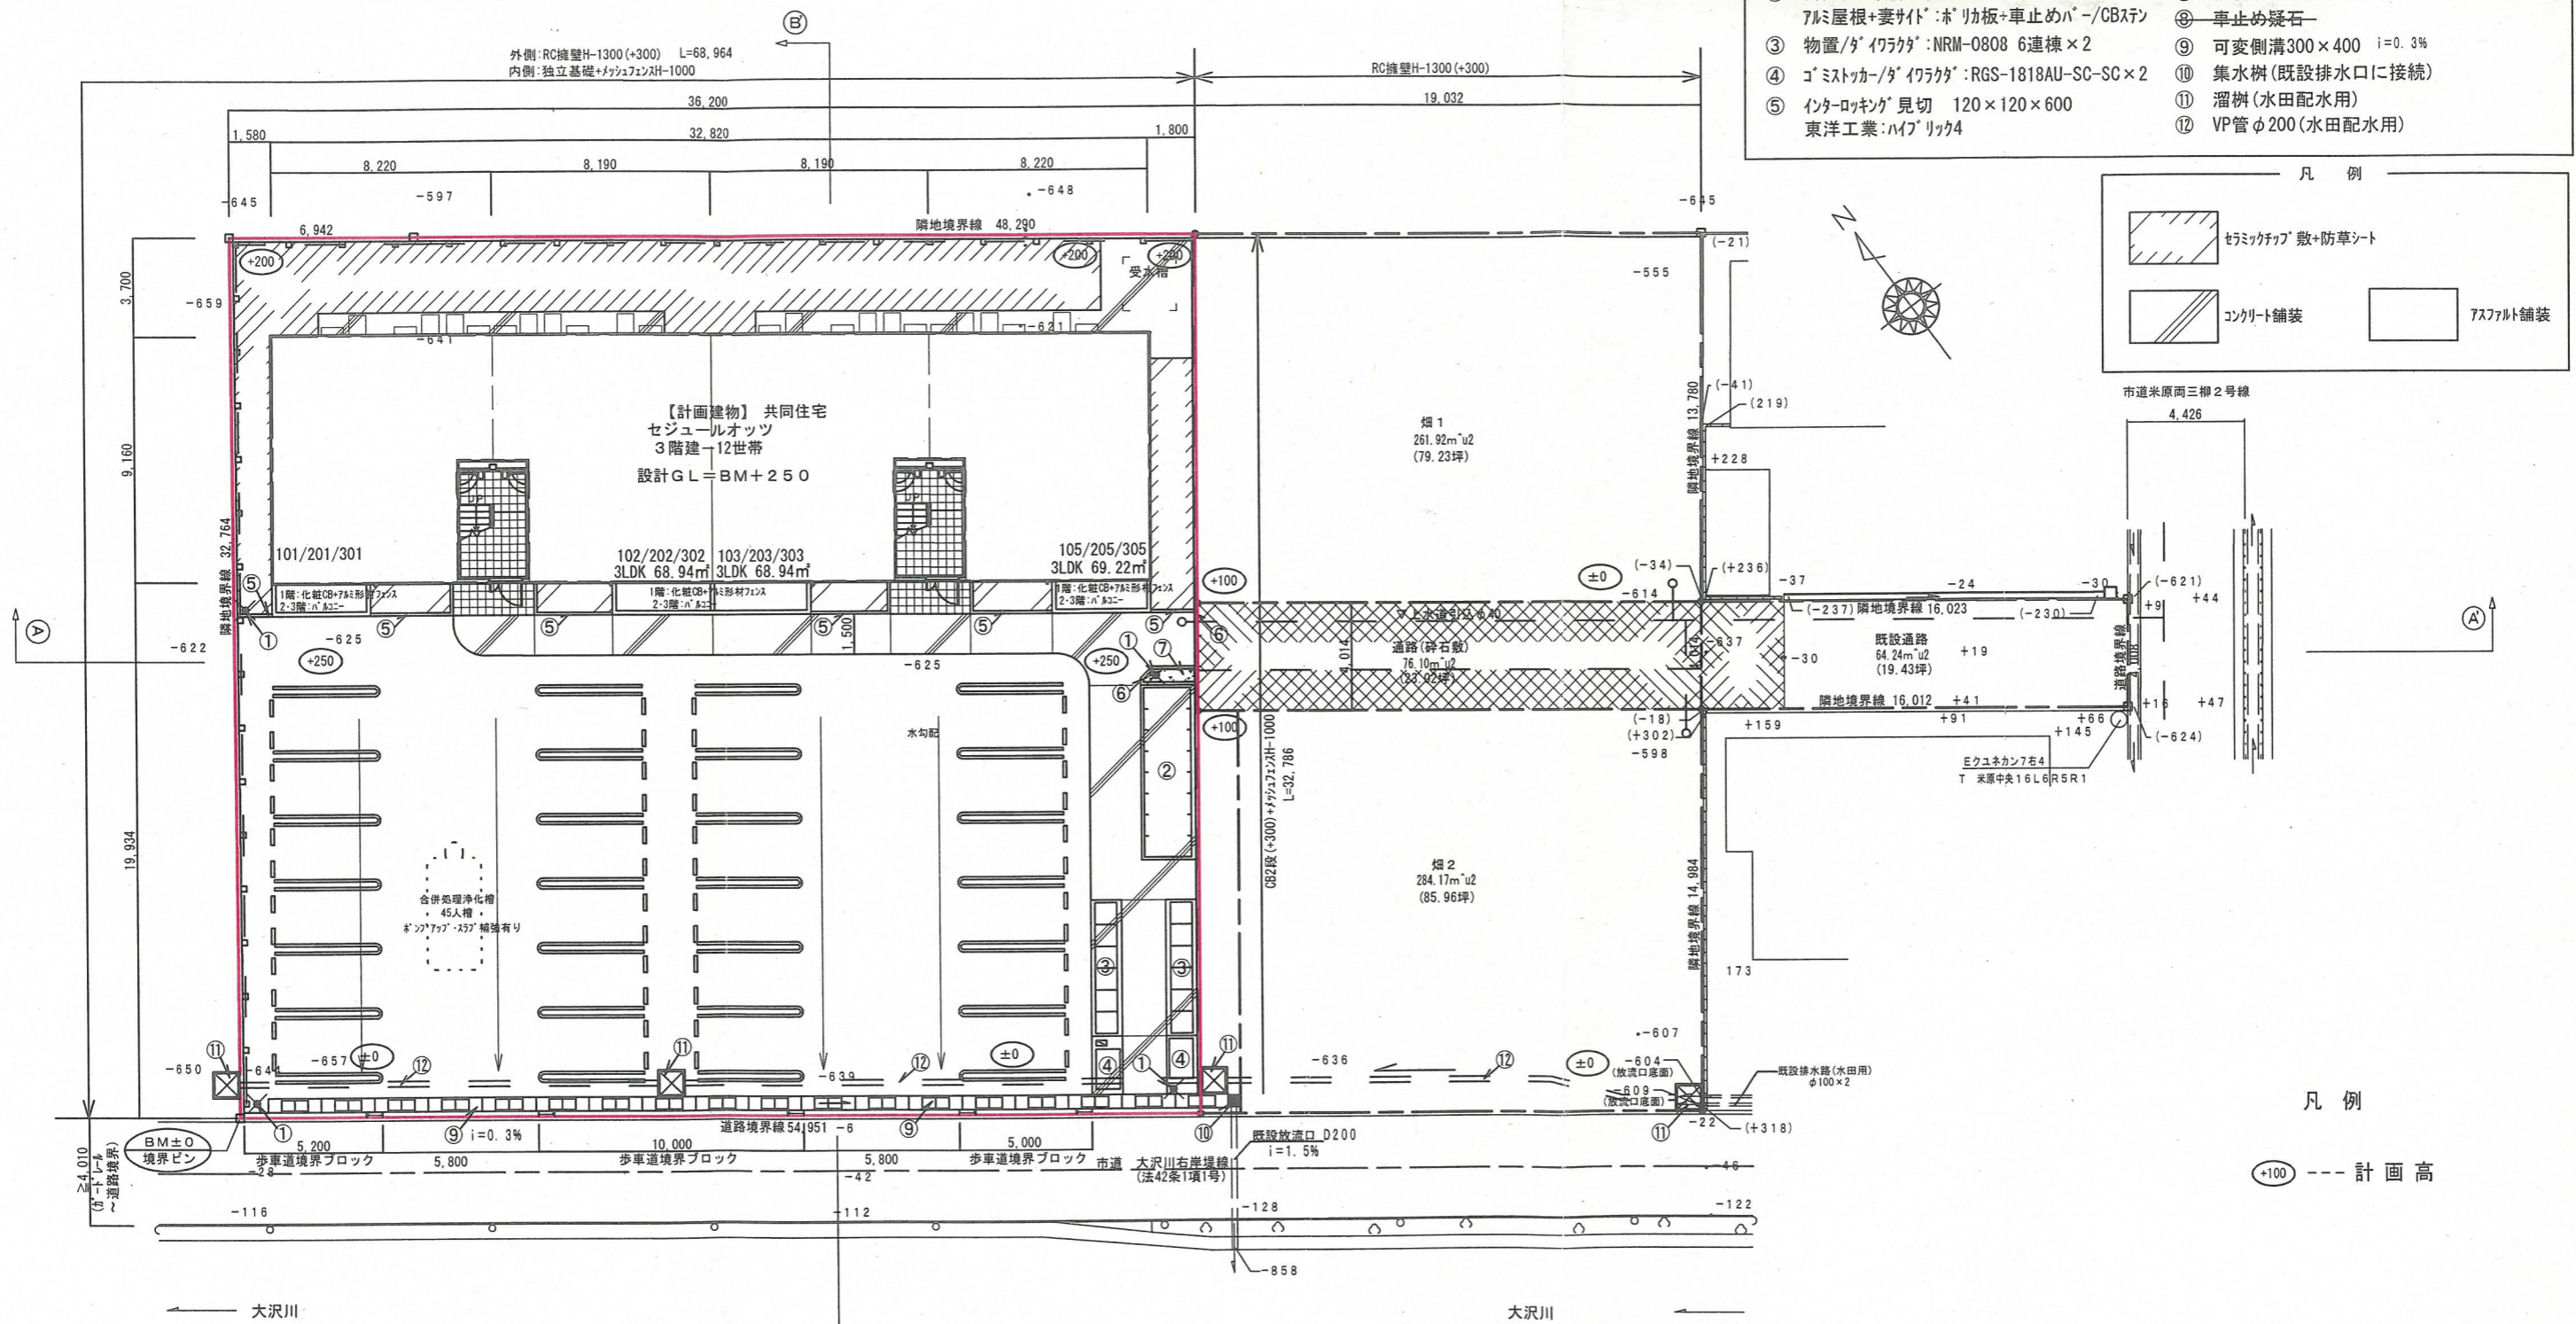


【外構リスト】

- ① 庭園灯/コイズミ:X-AUE664125-K0
- ② サイクルポート/新日軽:ハ' 3+2+3  
7m<sup>2</sup>屋根+妻サイト:ホ' 1カ板+車止めハ'-/CBスリ
- ③ 物置/タ' イワカタ':NRM-0808 6連棟×2
- ④ コミストッカー/タ' イワカタ':RGS-1818AU-SC-SC×2
- ⑤ インターロッキング見切 120×120×600  
東洋工業:ハイリック4
- ⑥ ビンコ石/東洋工業:ブリクスリックブリコ190
- ⑦ 植栽(低木)/タ' フクナテン
- ⑧ 車止め疑石
- ⑨ 可変側溝300×400 i=0.3%
- ⑩ 集水樹(既設排水口に接続)
- ⑪ 溜樹(水田配水用)
- ⑫ VP管φ200(水田配水用)

凡例

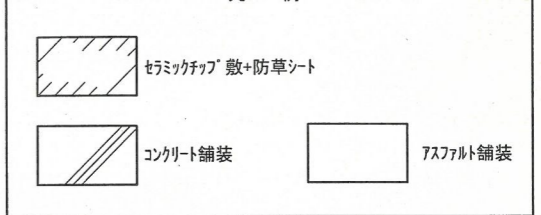

凡例

○+100 --- 計画高



記事		承認 管理建築士 照査	代表となる設計者 1級建築士 第338931号 天本 公祐 印	工事名称 遠藤 理一様 D-room新築工事	作成年月日 H24.02.17	図面番号
		その他の設計者	企画製図 生産製図 LC	図面名称 土地 利用 計画 図	縮尺 S=1/250	工事番号
大和ハウス工業株式会社 山陰支店一級建築士事務所						