
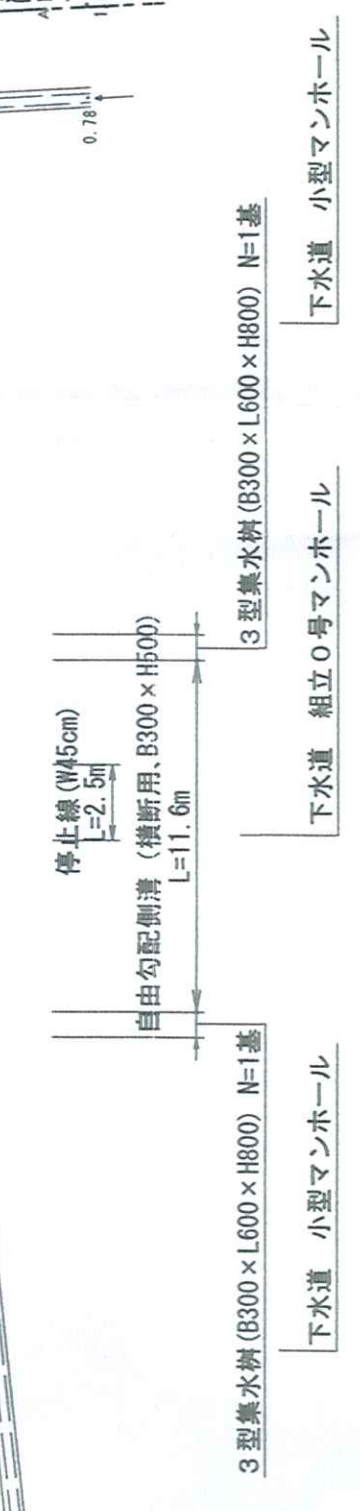


検認
24.8.23
米子市

元安倍車庫用地 造成事業	
図名	土地利用計画図
位置	米子市 安倍
縮尺	1:250 単位 M
図面番号	全15葉中の内3

凡例	
	開地区境界
	道路
	宅地
	ゴミ置き場
	排水構造物
	道路
	水
	集水樹
	擁壁工
	境界ブロック
	盛土法面 (宅地内)

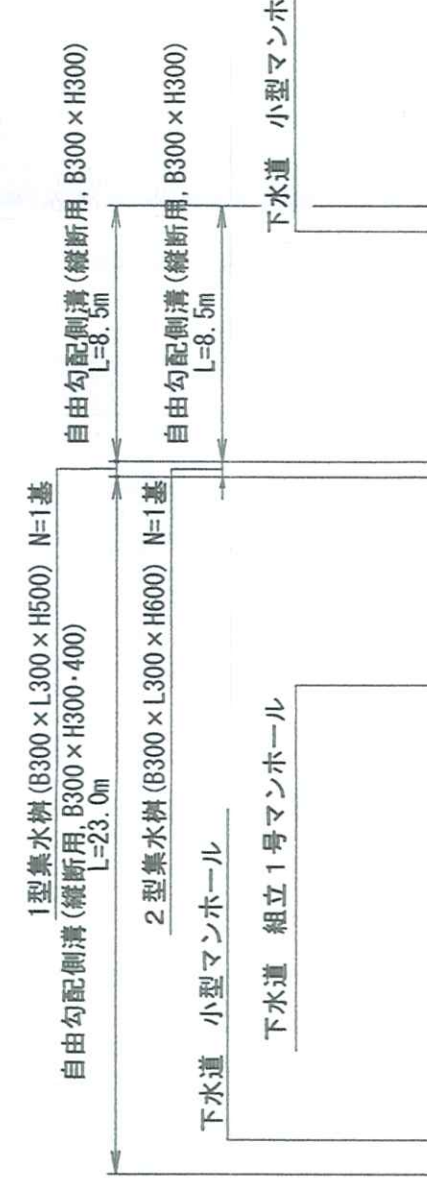

米子市安倍

至境港

至米子

主要地方道米子境港線

境界ブロック
L=5.0m

自由勾配側溝 (継断用, B300xH300~500)
L=43.8m

3型集水柵 (B300xL600xH800) N=1.5
下水道 小型マンホール

自由勾配側溝 (継断用, B300xH500)
L=11.0m

3型集水柵 (B300xL600xH800) N=1.5
下水道 組立0号マンホール

3型集水柵 (B300xL600xH800) N=1.5
下水道 小型マンホール

ボックス (B1000xH600)

市道安倍産名団地1号線

既設下水管φ250

既設下水管φ250

