


国道 9号線

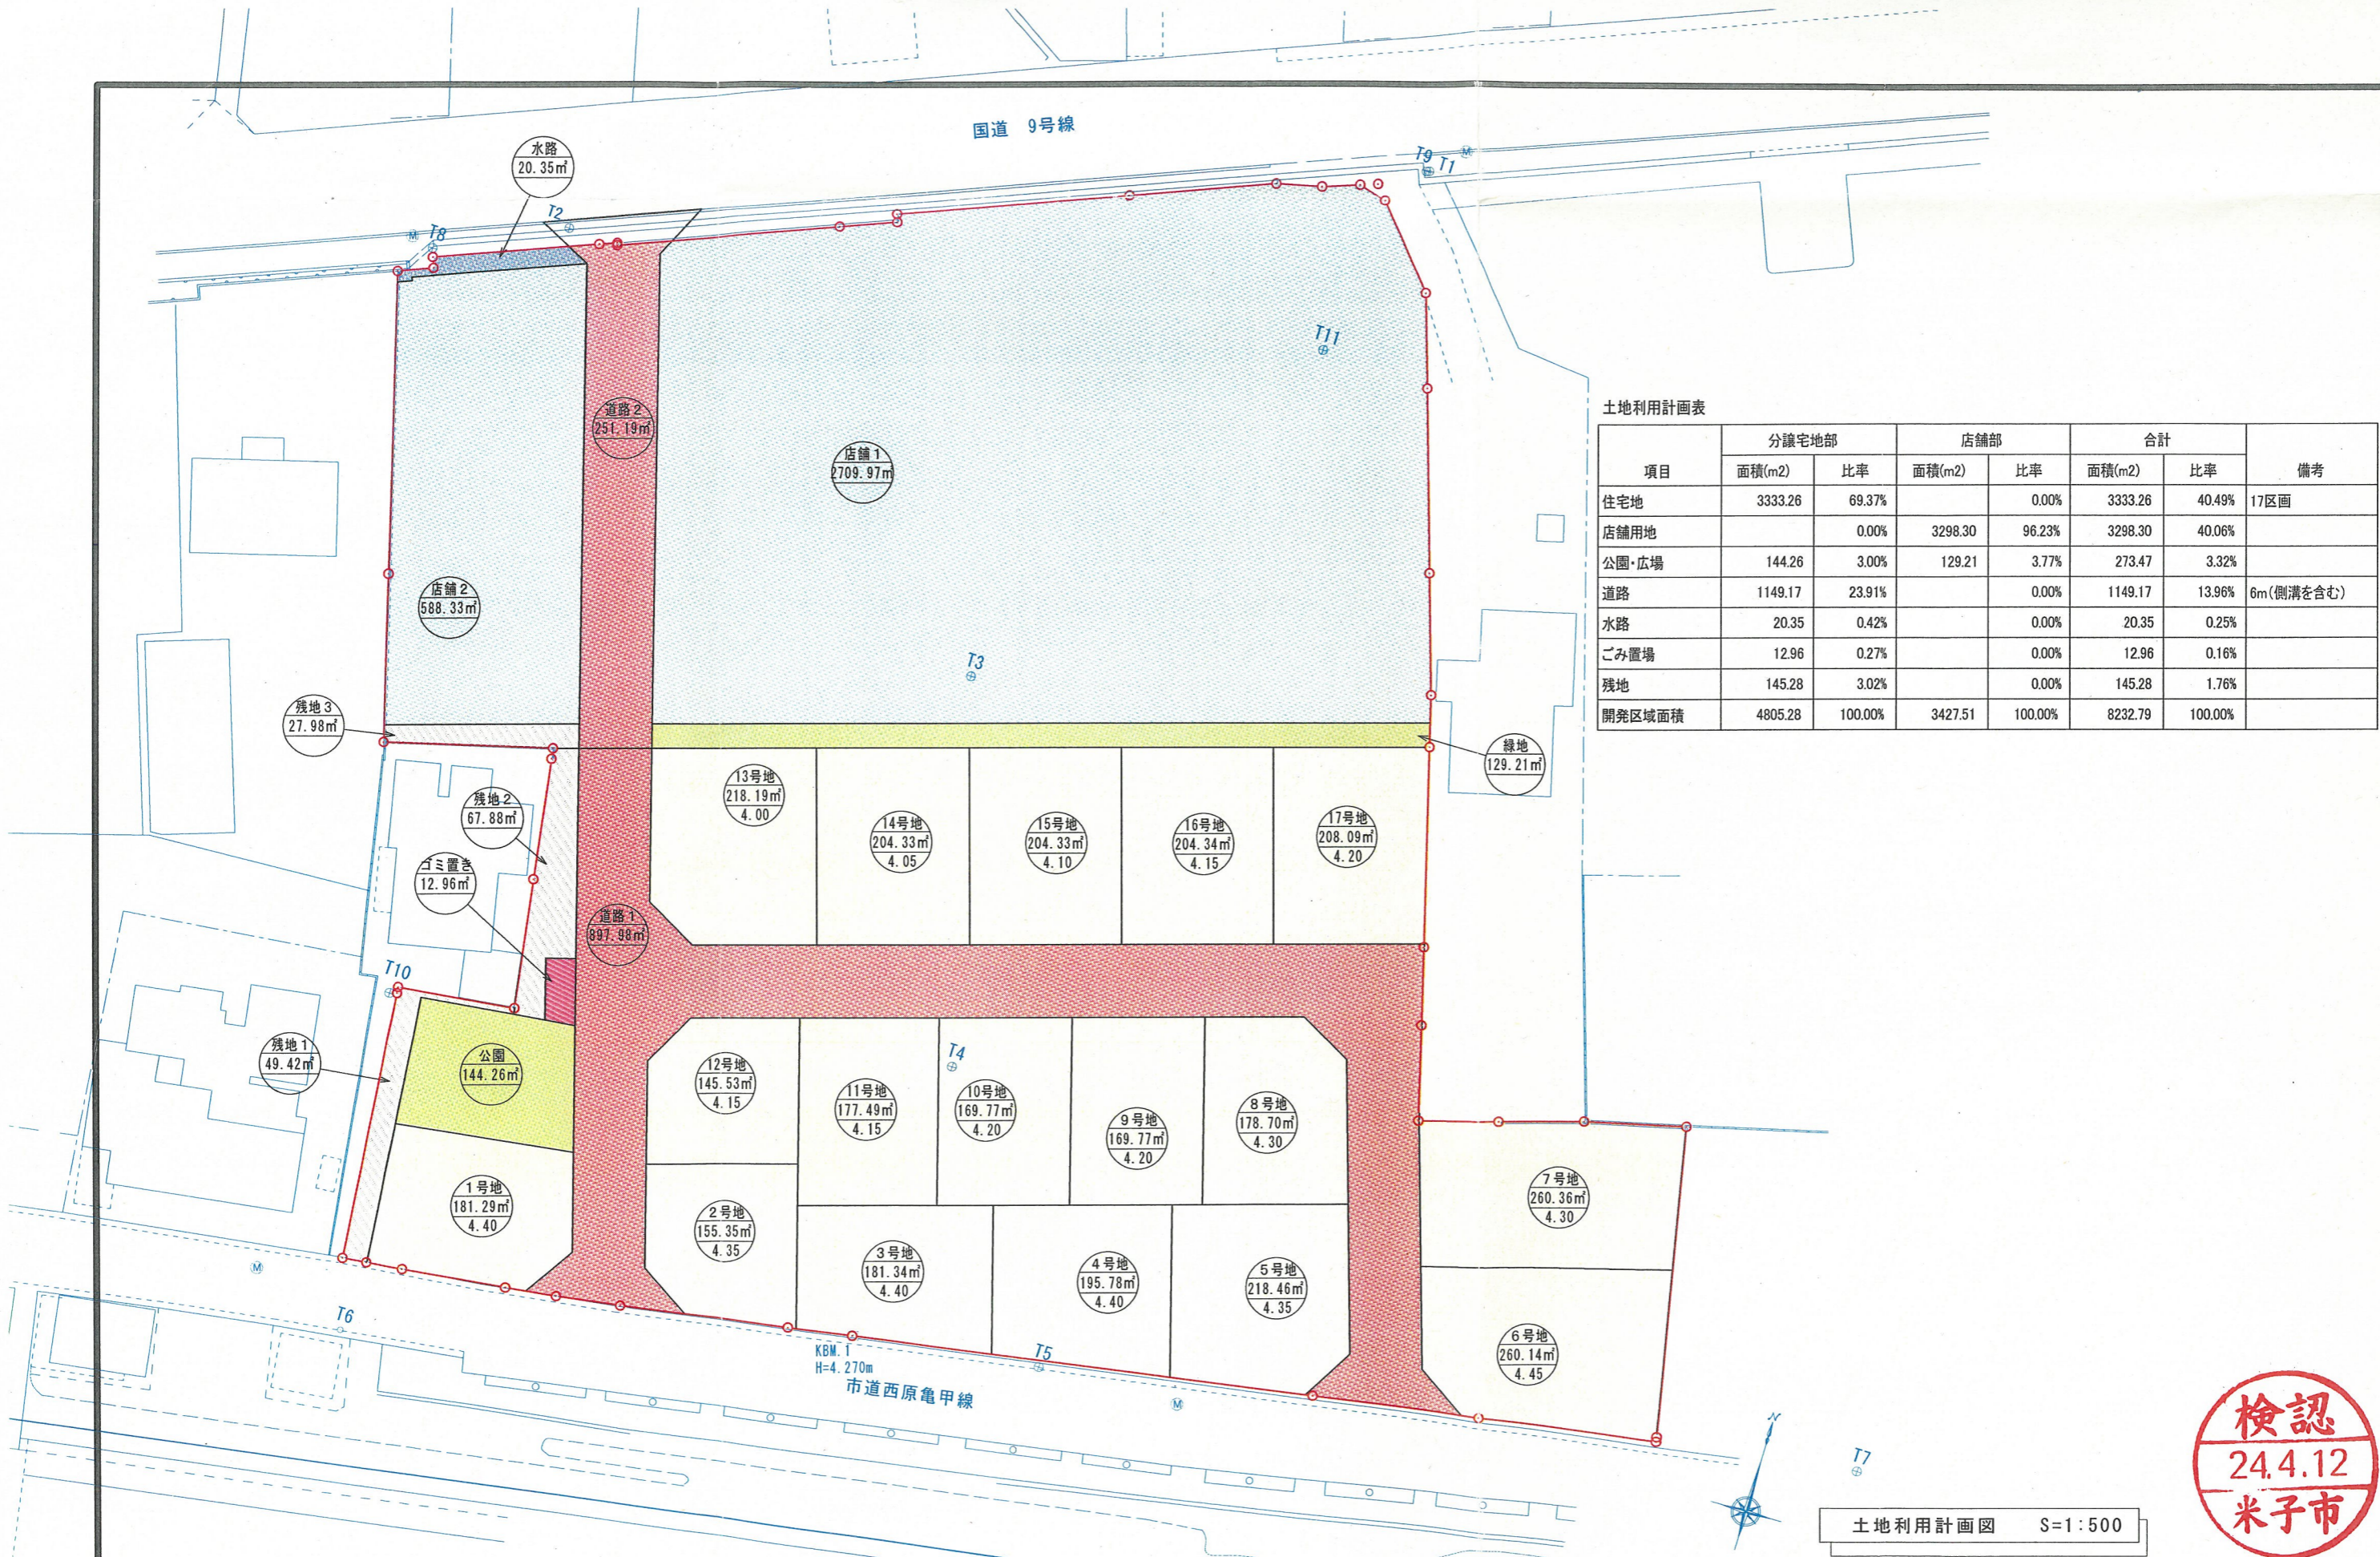

土地利用計画表

項目	分譲宅地部		店舗部		合計		備考
	面積(m2)	比率	面積(m2)	比率	面積(m2)	比率	
住宅地	3333.26	69.37%		0.00%	3333.26	40.49%	17区画
店舗用地		0.00%	3298.30	96.23%	3298.30	40.06%	
公園・広場	144.26	3.00%	129.21	3.77%	273.47	3.32%	
道路	1149.17	23.91%		0.00%	1149.17	13.96%	6m(側溝を含む)
水路	20.35	0.42%		0.00%	20.35	0.25%	
ごみ置場	12.96	0.27%		0.00%	12.96	0.16%	
残地	145.28	3.02%		0.00%	145.28	1.76%	
開発区域面積	4805.28	100.00%	3427.51	100.00%	8232.79	100.00%	

検認
24.4.12
米子市

土地利用計画図 S=1:500

TITLE OF THE PROJECT コンフォートタウン西原 造成工事

KIND OF DRAWING 土地利用計画図



株式会社 清水設計
SHIMIZU ARCHITECTS' OFFICE

一級建築士事務所 鳥取県知事 登録第19-625号
一級建築士 大臣登録第180494号 清水幸憲

SCALE OF DRAWING CHECKED BY DRAWN BY NUMBER IN SET
(DATE . . .)