


宅地番号	面積(m ²)	面積率(%)
1号地	212.06	4.50
2号地	218.75	4.64
3号地	229.46	4.86
4号地	231.77	4.91
5号地	237.20	5.03
6号地	182.36	3.87
7号地	181.95	3.86
8号地	181.95	3.86
9号地	181.99	3.86
10号地	181.72	3.85
11号地	182.08	3.86
12号地	181.38	3.85
13号地	179.58	3.81
14号地	300.82	6.38
15号地	247.77	5.25
16号地	204.48	4.34
17号地	197.71	4.19
18号地	206.35	4.37
19号地	217.90	4.62
宅地計	3957.28	83.90
ゴミ置場	8.84	0.19
区画道路	750.39	15.91
開発区域計	4716.51	100.00

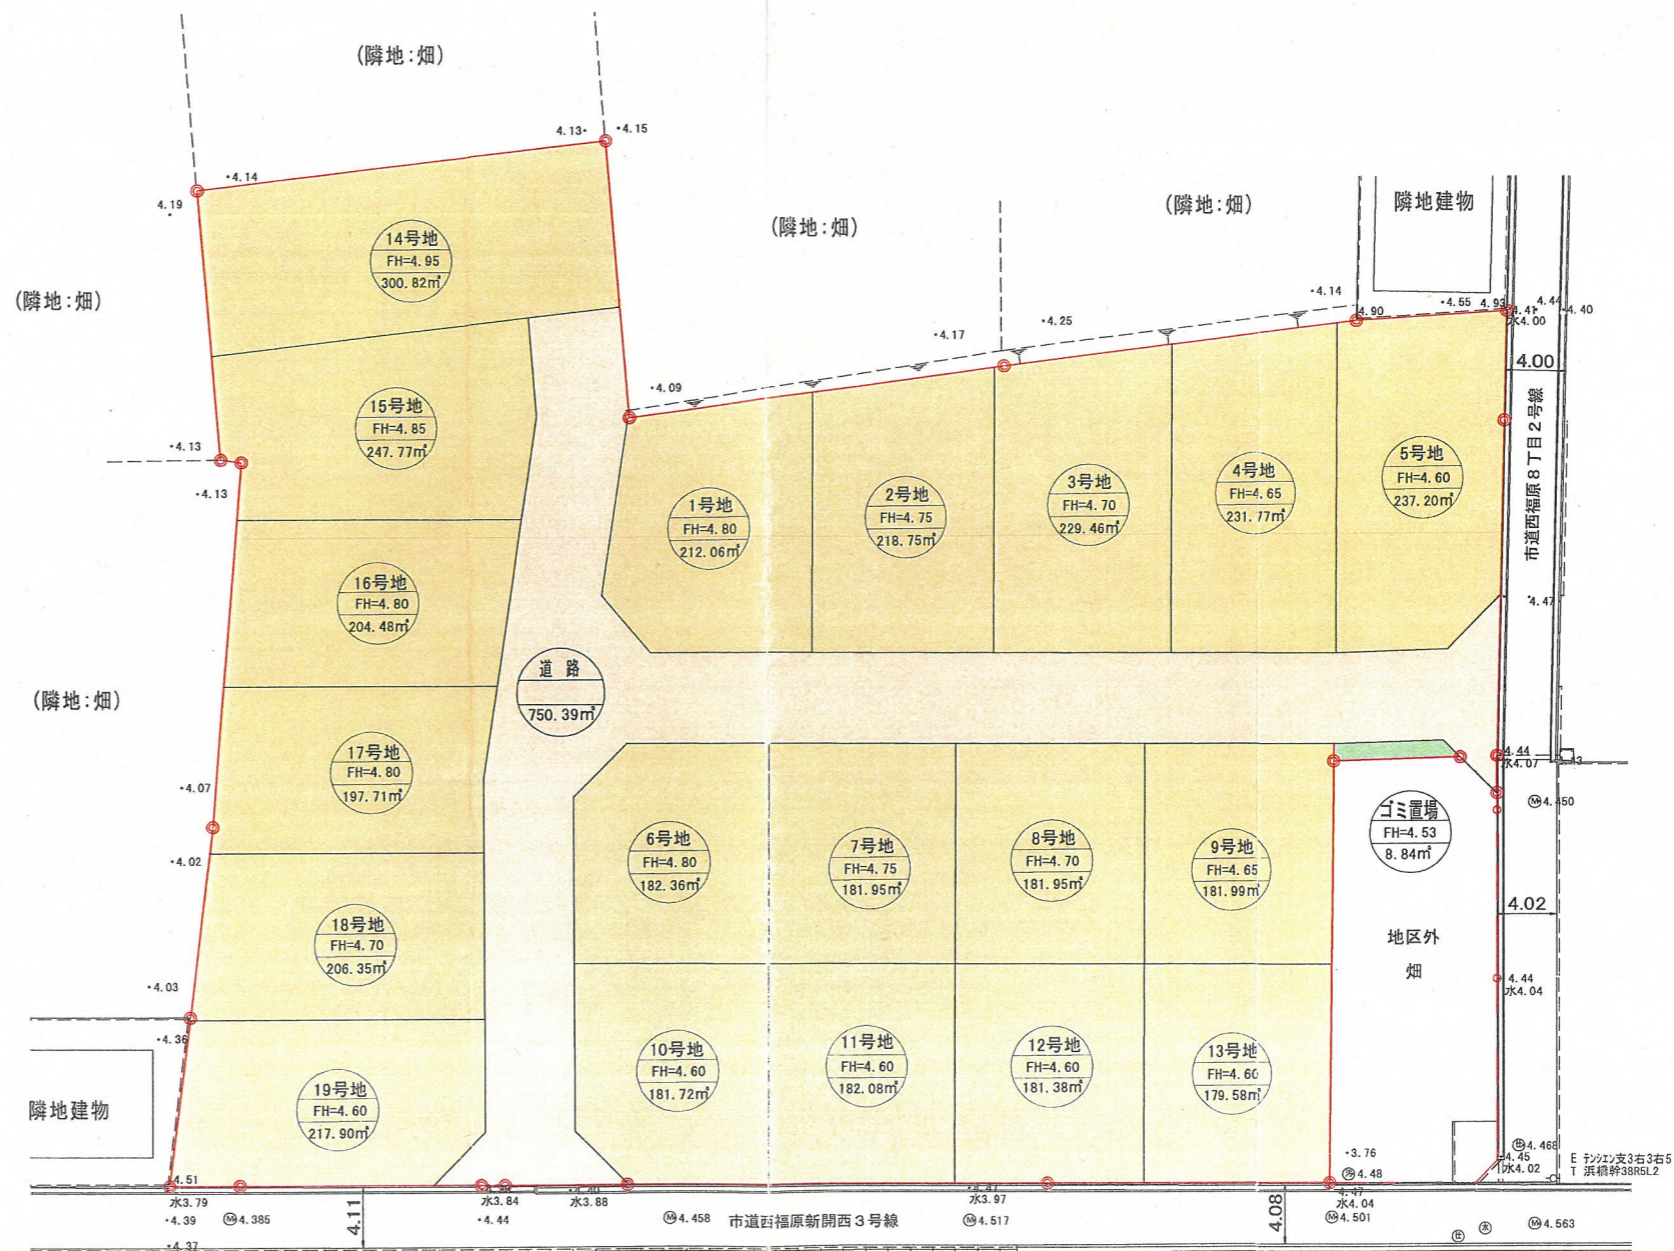

記号	凡例	名称
⊙	○	開発区域界
1号地 FH=	○	宅地番号
193.93m ²	○	造成計画高
	○	敷地面積
▭	▭	宅地
▭	▭	道路
▭	▭	ゴミ置場

設計者	(株) ティーデーシ 測量士 山根敏朗
工事名	西福原八丁目造成工事
図面番号	2/20
図面名称	土地利用計画図
縮尺	S=1/500