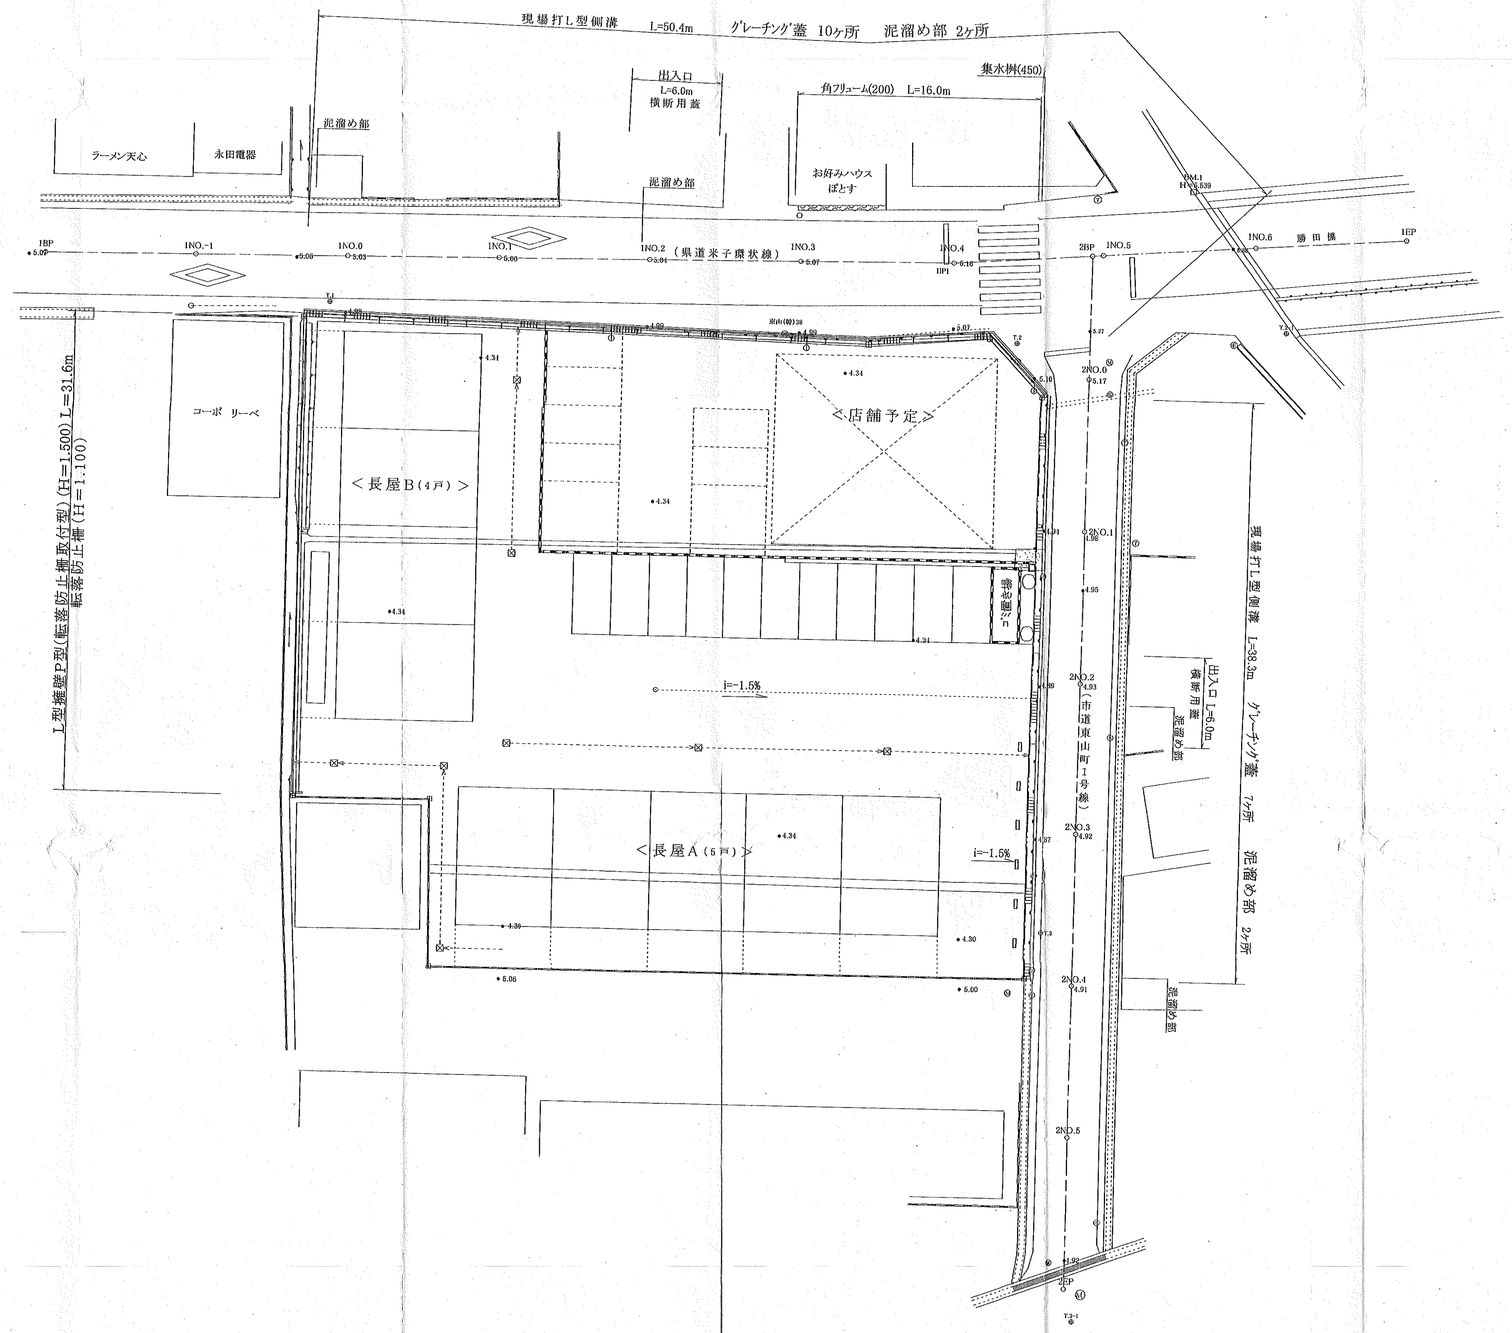

事業名	（仮称）東山造成工事		
図名	造成計画平面図		
位置	米子市東山町		
縮尺	S=1:200	単位	M
図号	全 14葉中の内 4		
平成13年度施工			