
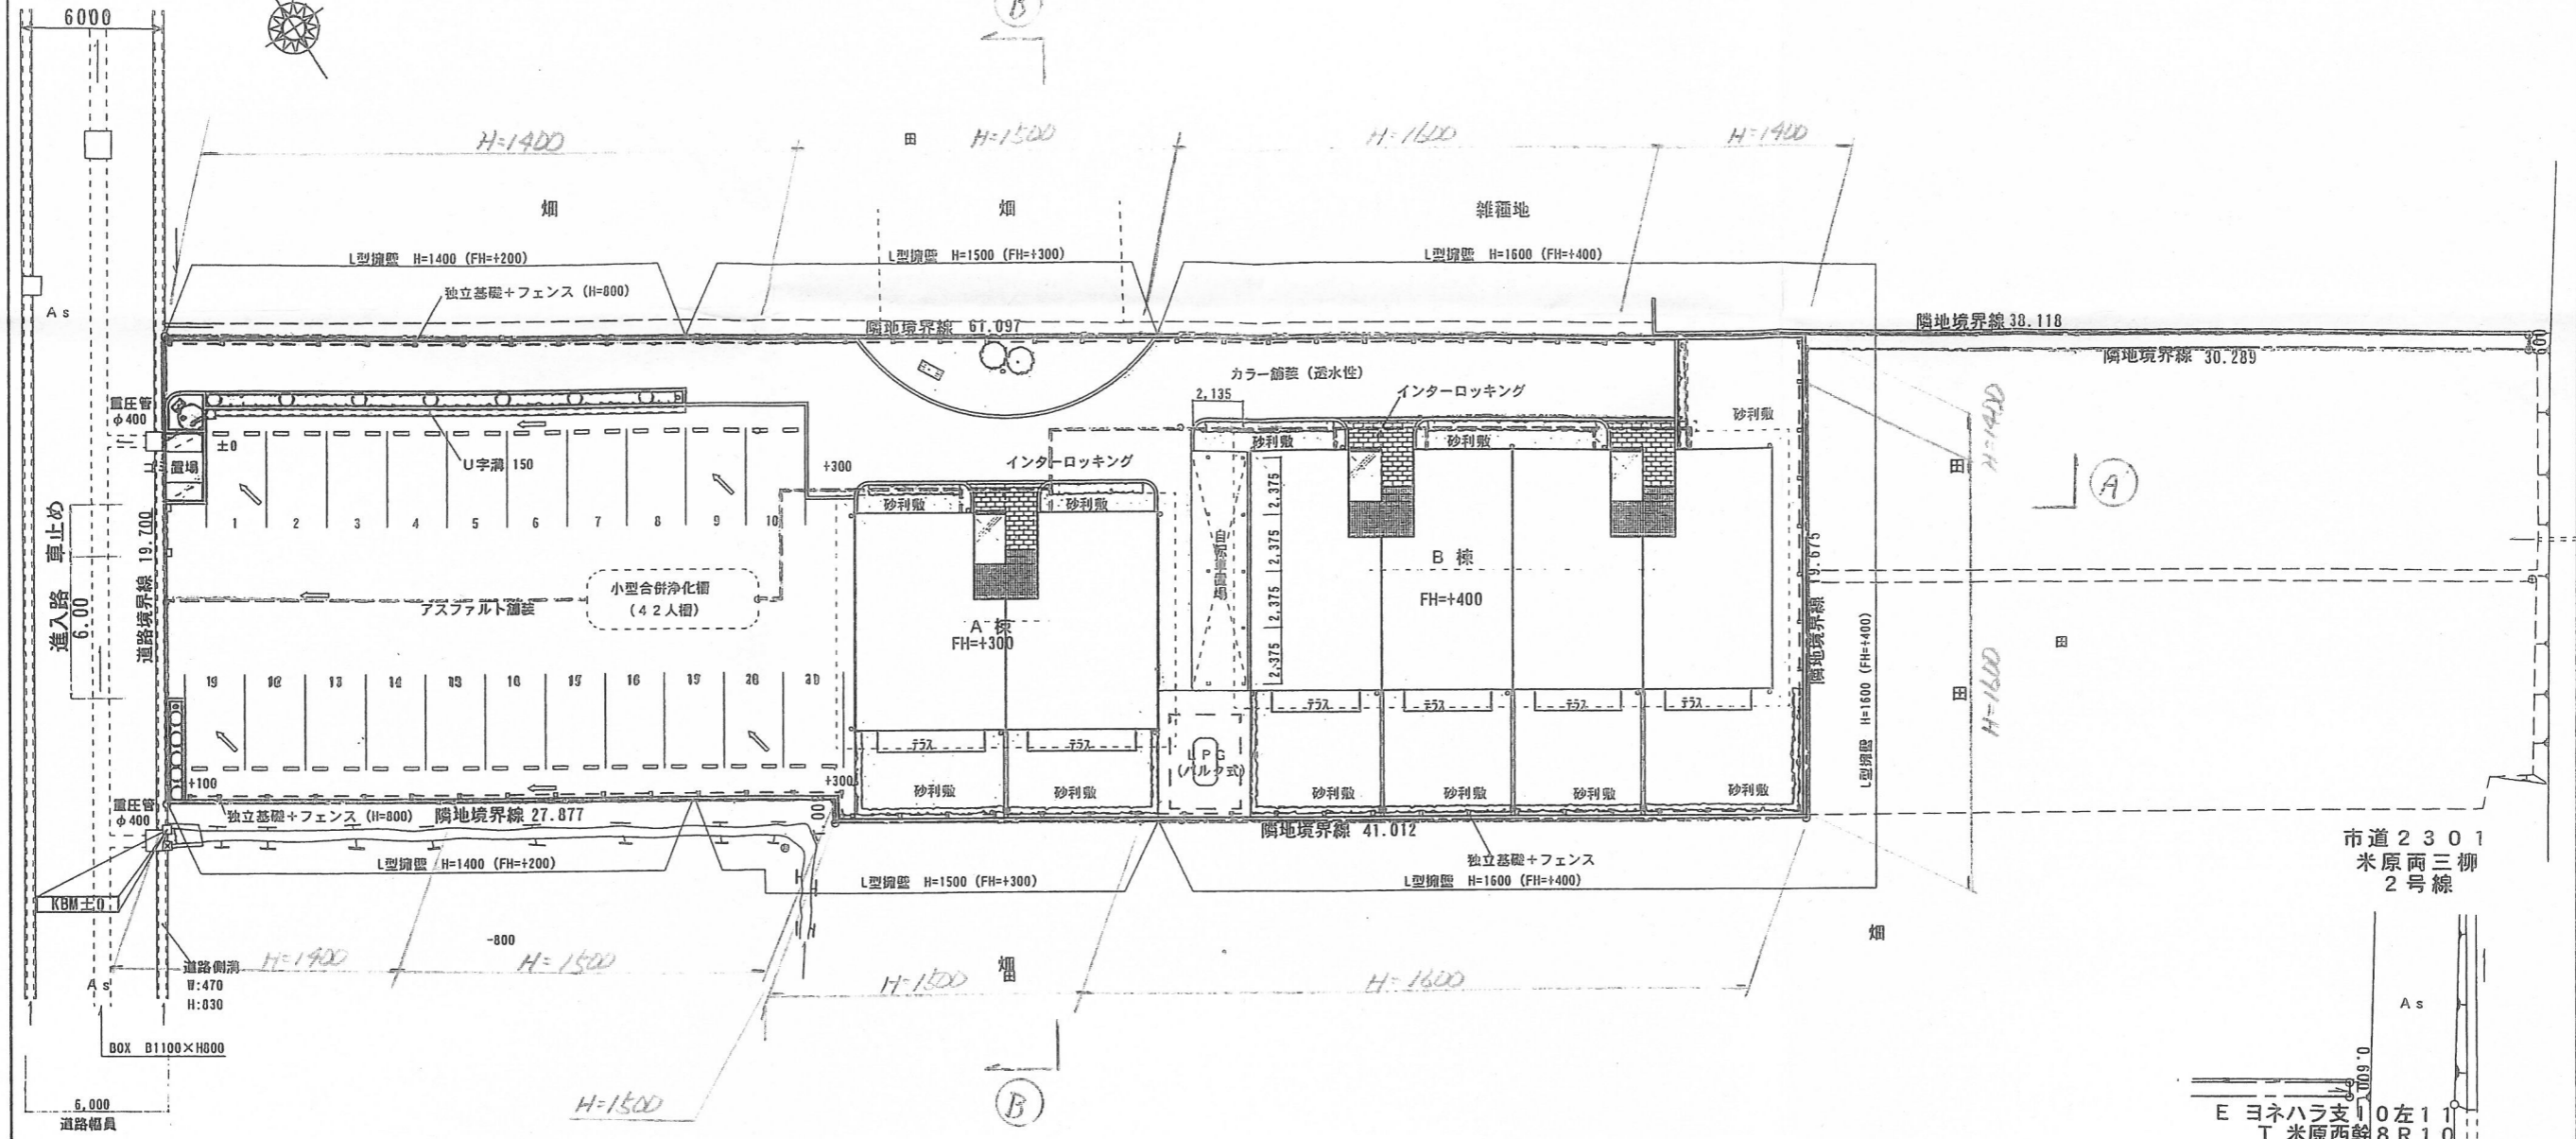


前面道路
開発道路
受米部第173

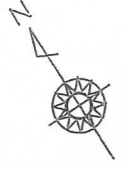

市道2301
米原両三柳
2号線

E ヨネハラ支10左11
T 米原西幹 8R10

E/ヨネハラ支10左10
T 米原西幹 8R9

記 事	大和ハウス工業株式会社		校閲		主査		工事名称 安達 敬一 様共同住宅新築工事	作成年月日 H13.7.31	図面番号	
	山陰支店一級建築士事務所		担当	生産	企画 江平	LC				縮尺 S:1/300
土地利用計画図										