


土地利用計画図


S=1:250

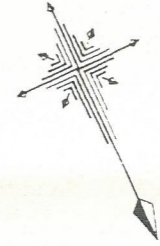

至
431号

市道東福原新開東1号線

至
皆生

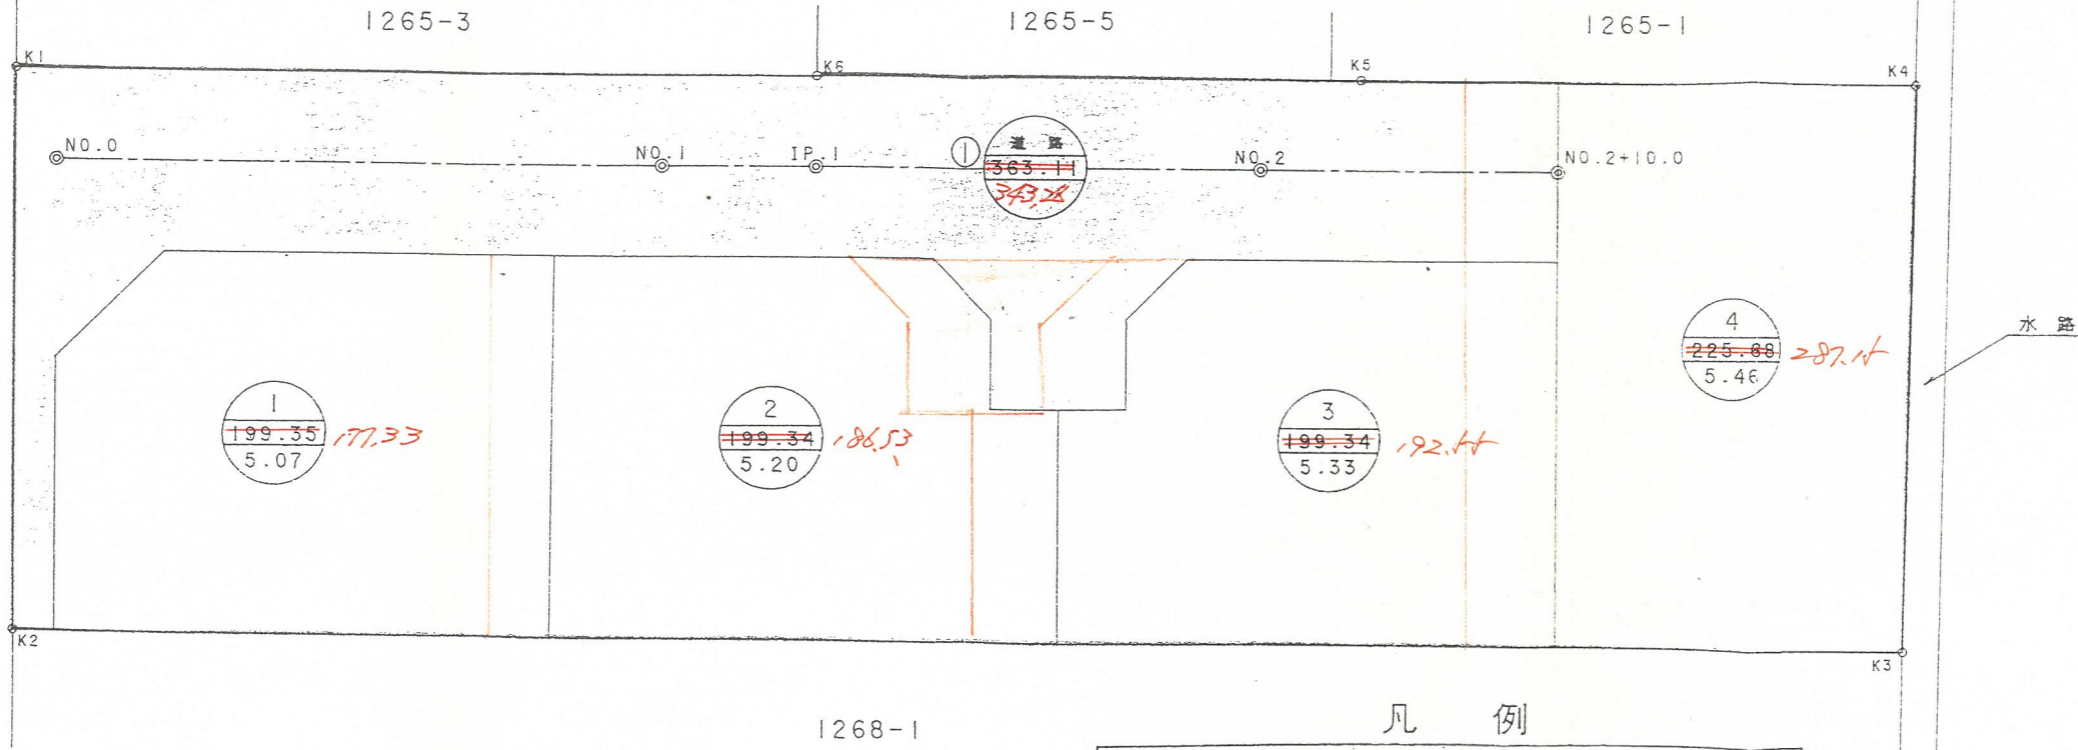

凡例

記号 面積 標高	区域界	符号	面積
	区域界		
	道路	①	363.11 m ² 343.28
	宅地		823.71 m ² 823.58
	合計		1186.82 m ²

検認
14.4.18
米子市

検認
14.1.24
米子市