




配置図 1/200
土地利用計画図 1/200

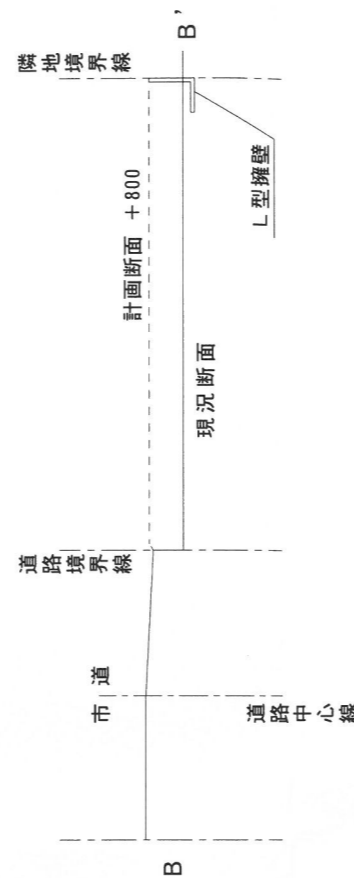


土地断面図 B-B'

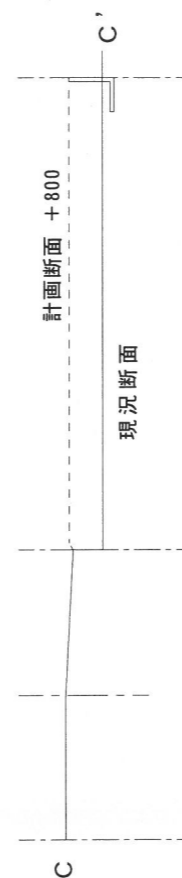

土地断面図 C-C'

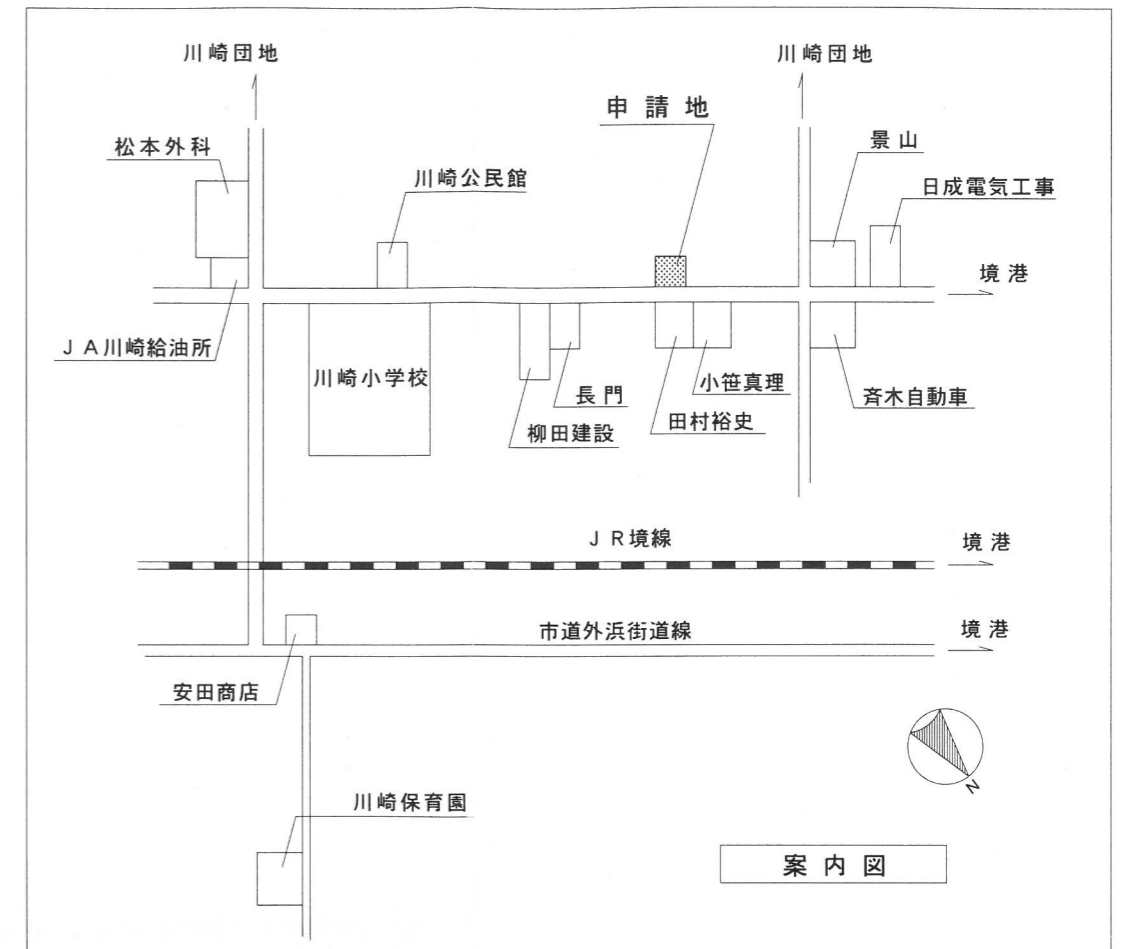

案内図

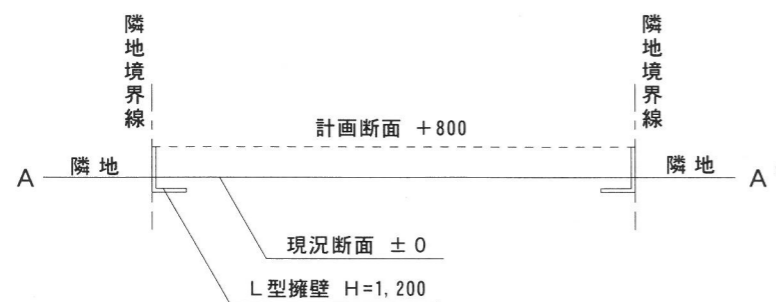

土地断面図 A-A'

求積 $17.70 \times (9.40 + 8.85) \times 1/2 = 161.51$

敷地面積 (実測)	161.51 m ²
建築面積	51.44 m ²
床面積	46.02 m ²
延床面積	46.02 m ²
排水計画	
雨水 :	} 水路へ放流
雑排水 :	
汚水 (浄化槽) :	

工事名称 磯岩理容室新築工事

図面名称 配置図・案内図

縮尺 1/200