



土地利用計画図 (変更後)

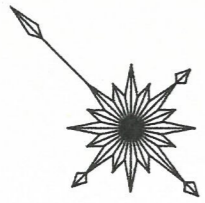

S=1:250

市道 博労町3丁目1号線

市道 富士見町東福原線

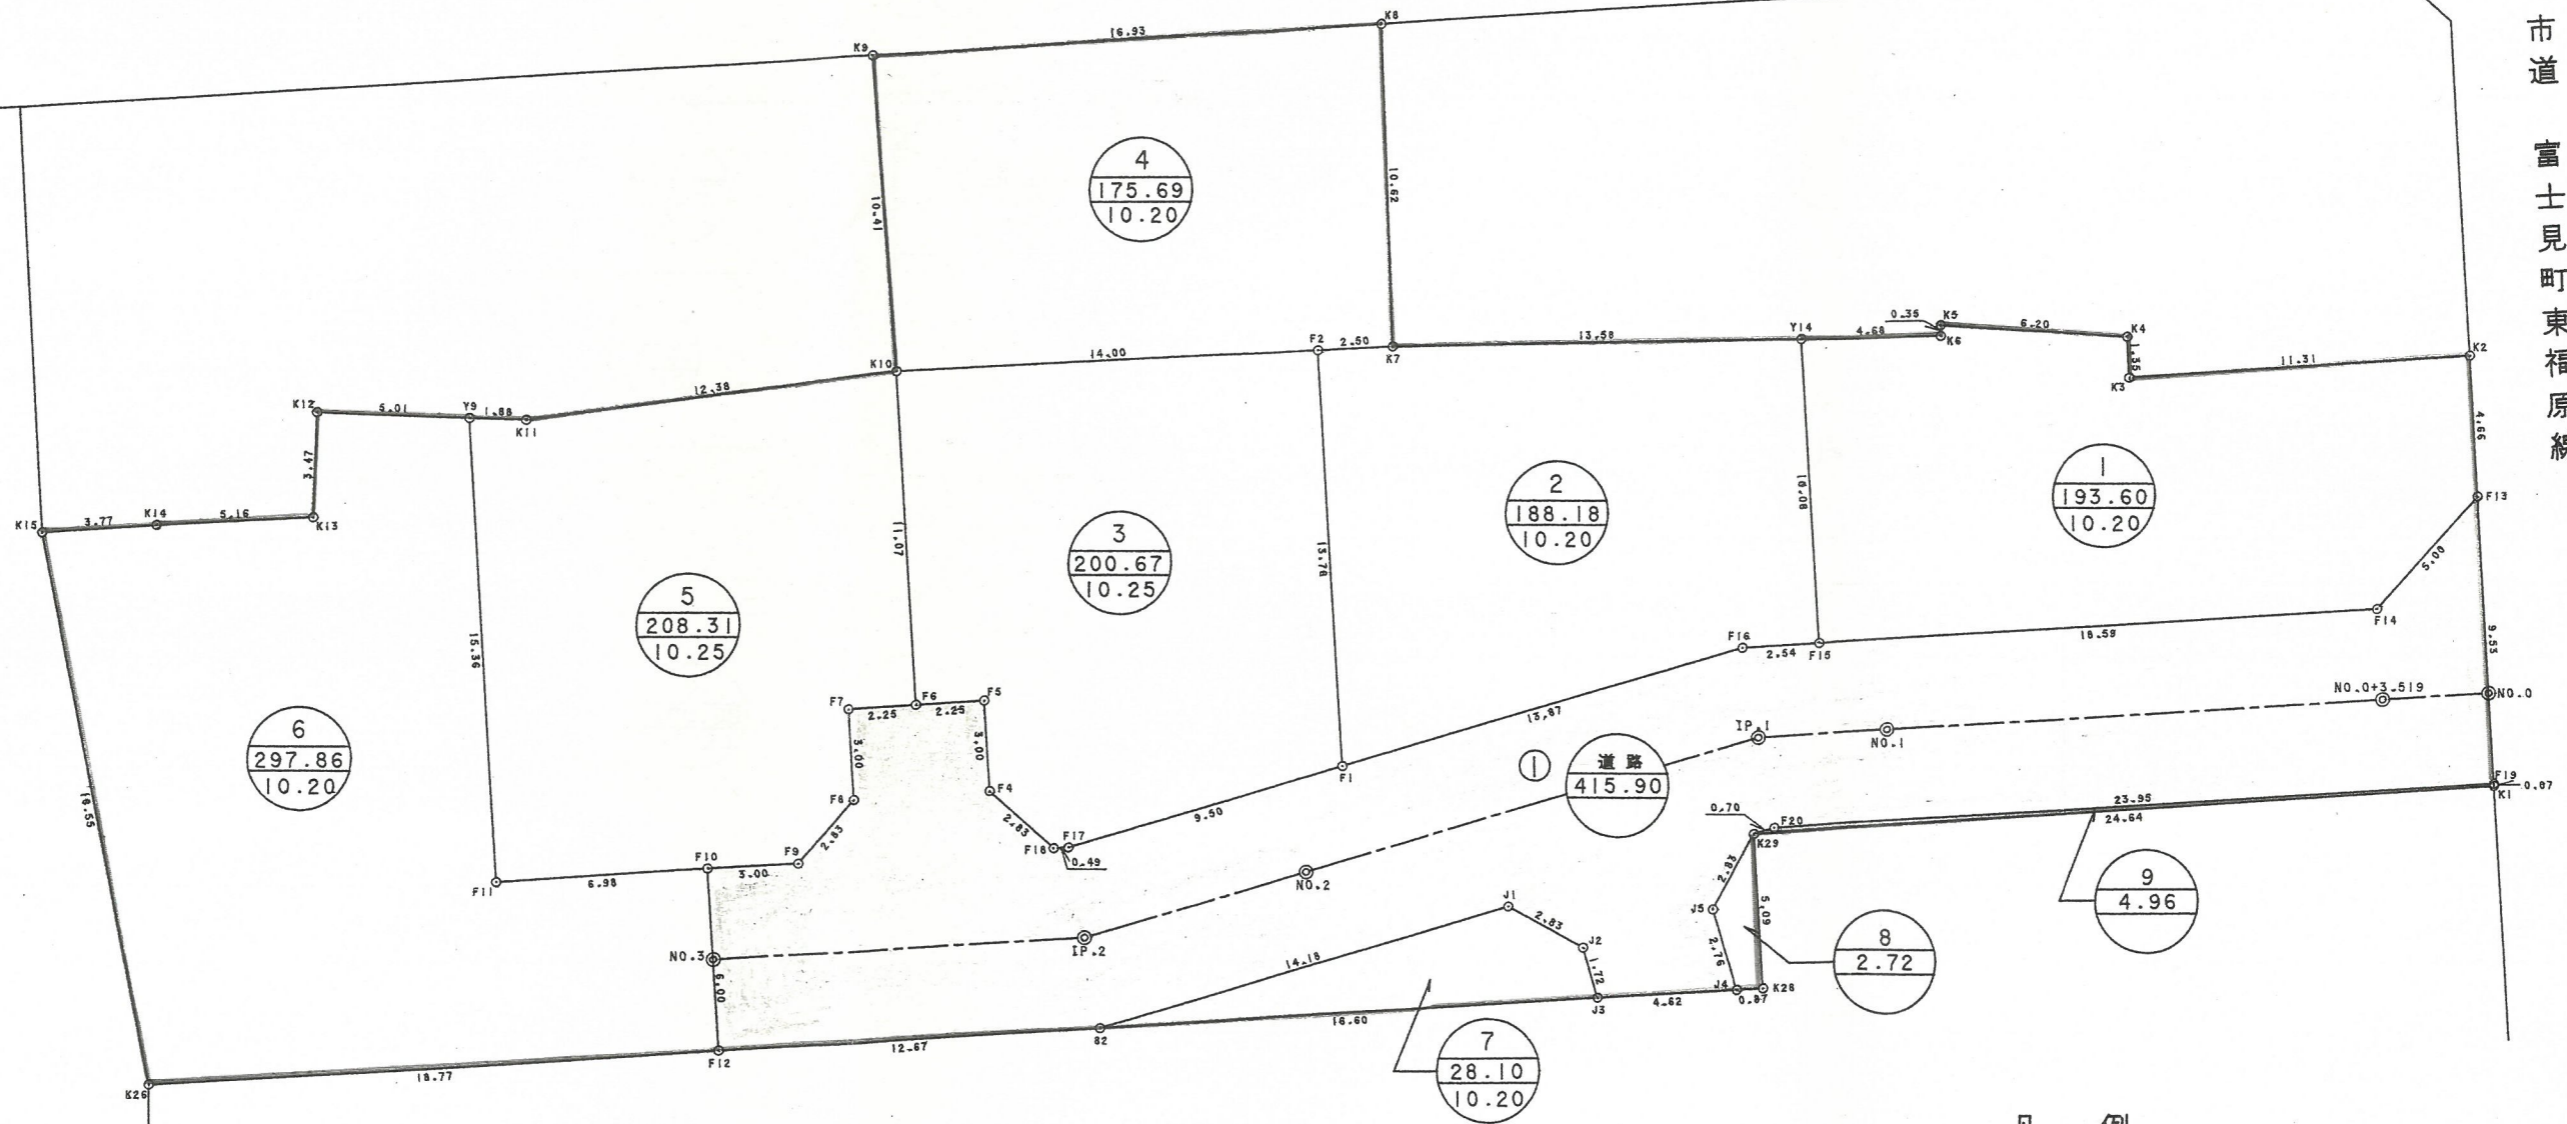

凡例

記号 面積 標高	説明	面積
○—○	区域界	
▨	道路	415.90m ²
□	宅地	1300.09m ²
	合計	1715.99m ²

検認
14.6.21
米子市