



土地利用計画図

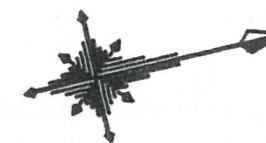

S=1:500

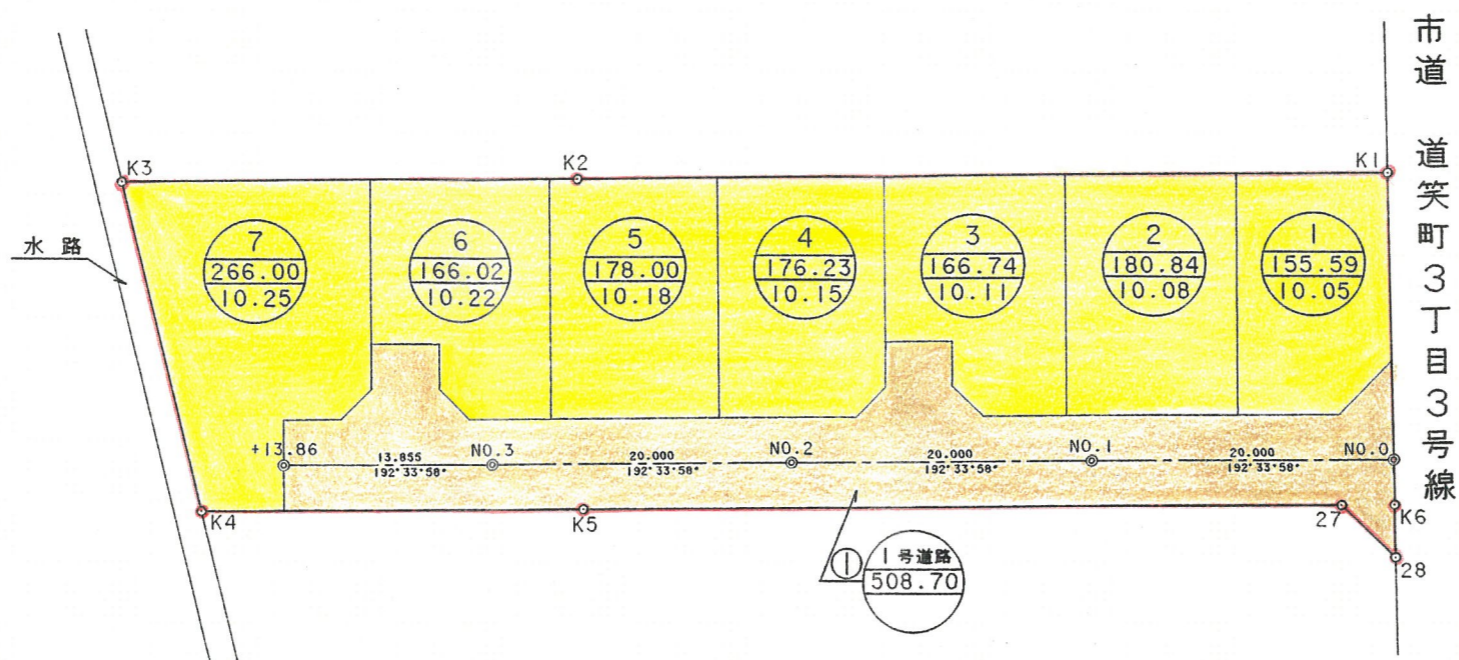

凡例

記号	面積	標高
	区域界	符号
	道路	①
	宅地	
	合計	1798.12m ²