



3工区(令和4-6年度実施)

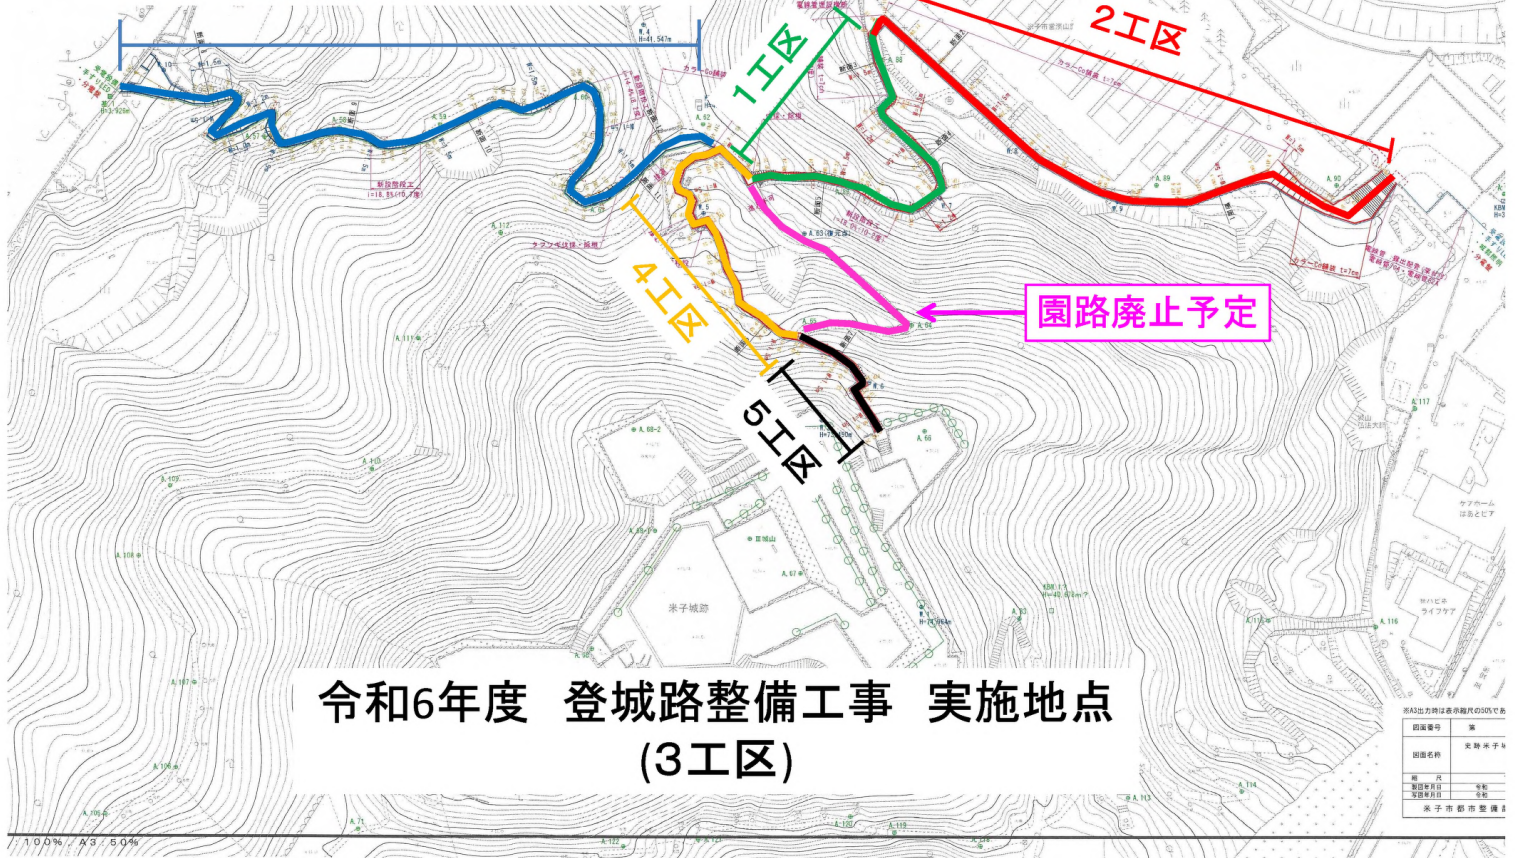

令和6年度登城路整備区間

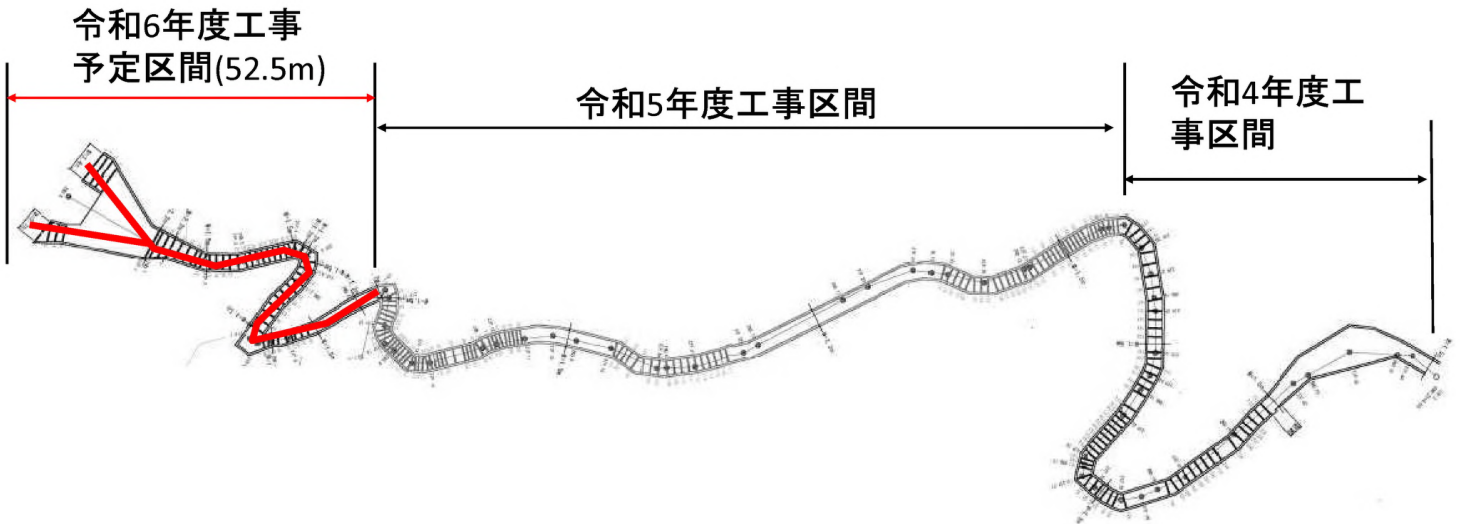




米子城跡三の丸広場整備年次計画表(R6.3時点)


	R6												R7												R8												
	4月	5月	6月	7月	8月	9月	10月	11月	12月	1月	2月	3月	4月	5月	6月	7月	8月	9月	10月	11月	12月	1月	2月	3月	4月	5月	6月	7月	8月	9月	10月	11月	12月	1月	2月	3月	
準備工				↔										↔																		↔					
敷地造成工					掘削盛土 ↔																																
排水設備工																																					
散水施設工																																					
上水道設備工																																					
電気設備工																																					
修景施設整備工																																					
植栽工																																					
園路広場整備工																																					
サービス施設・建築施設整備工																																					
管理施設整備工																																					
備考	<p>・供覧開始は令和9年8月を予定 ・工事進捗、補助事業の優先順位などの変更から工事項目の入れ替え、延長あり</p>																																				

< 令和6年度米子城跡三の丸広場整備 >

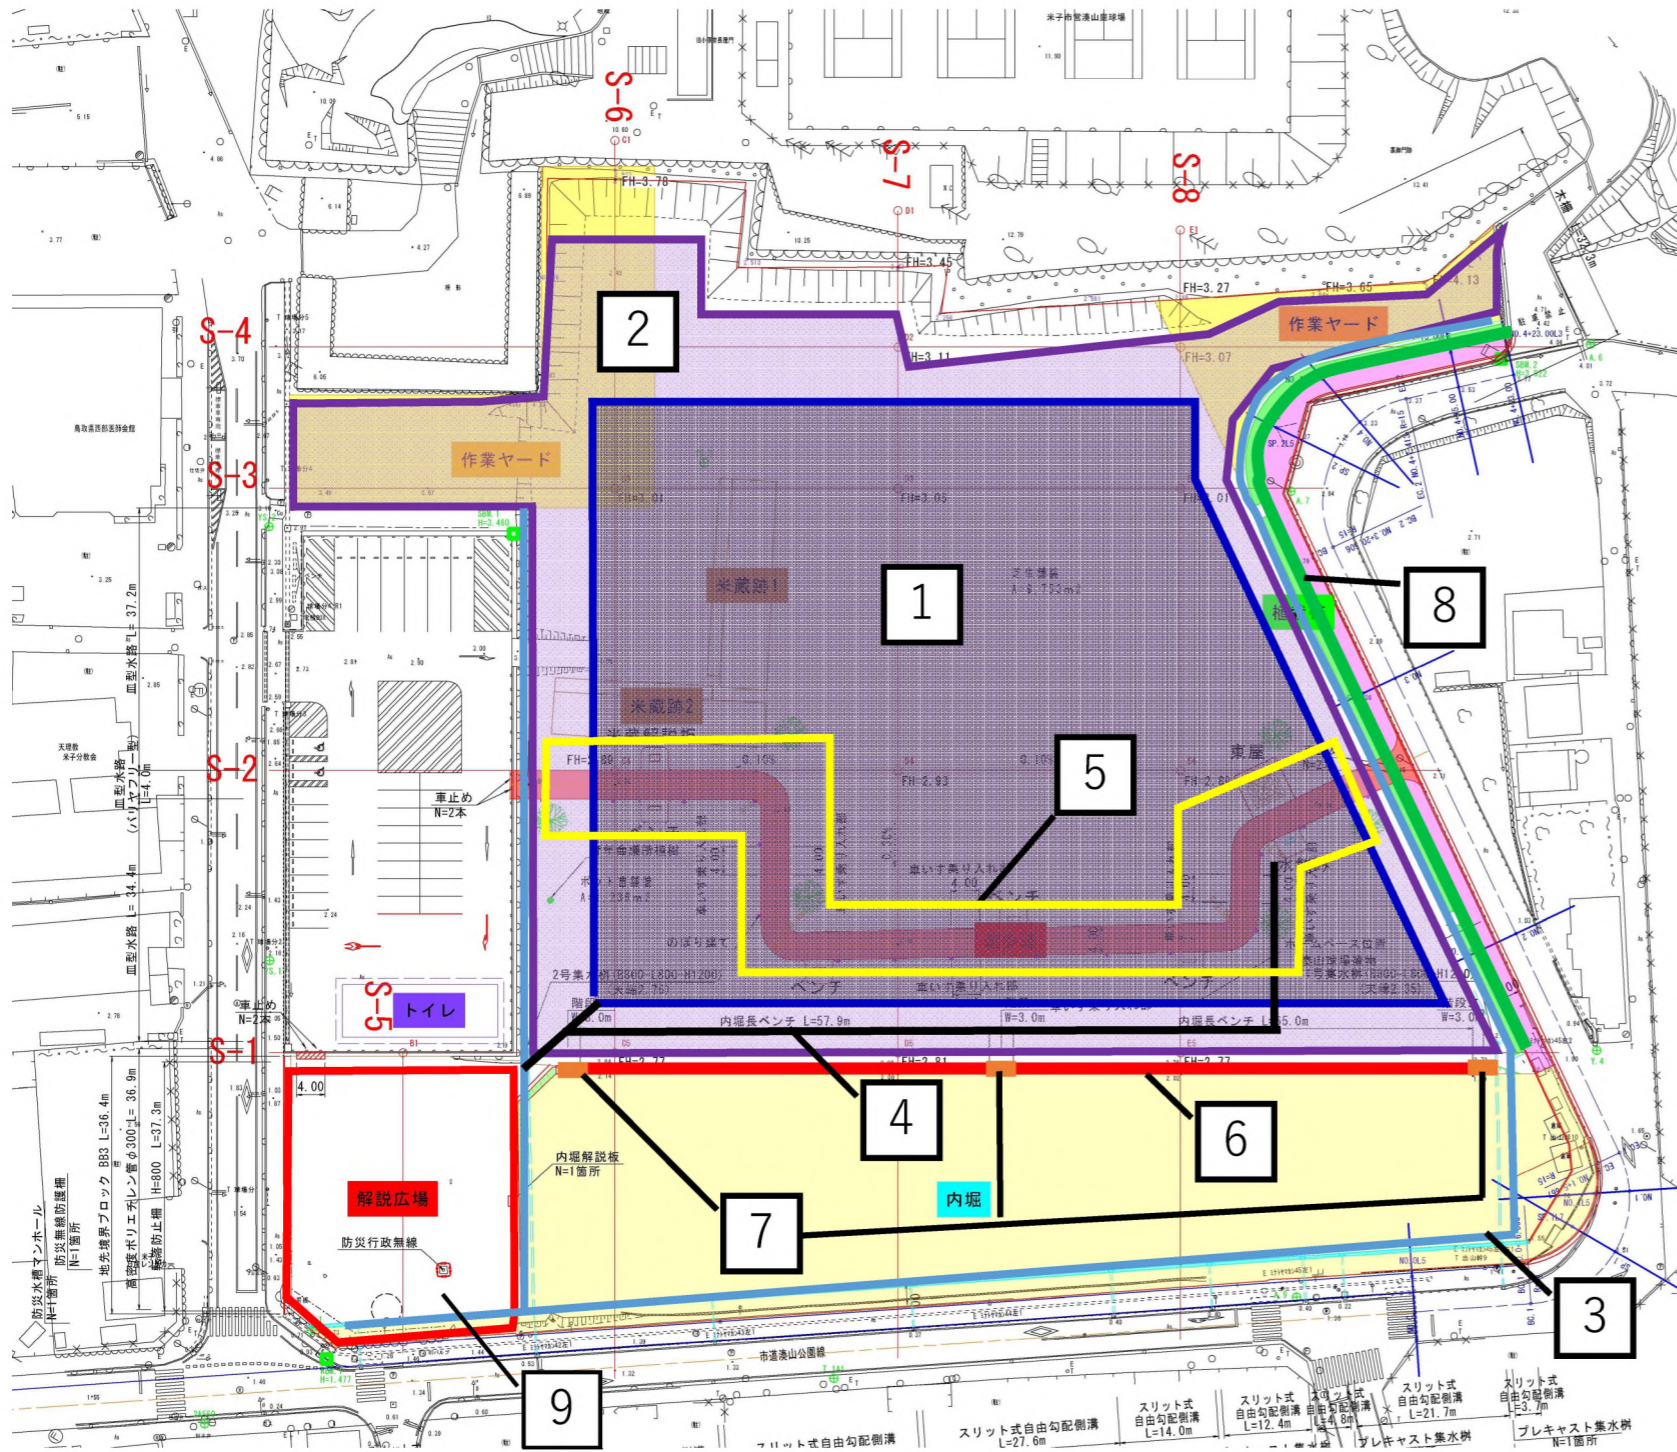

内容	備考	番号
散水設備	スプリンクラー (24基) 用配管設備	1
排水設備	暗渠排水	2
	側溝	3
上水道設備	スプリンクラー・水飲み用	4
電気設備	遊歩道沿い、フットライト、コンセントポール向けの配電設備	5
内堀長ベンチ		6
階段工	長ベンチ内3か所	7
植栽帯	植栽ブロック(R6~R7で設置)	8
内堀舗装	解説広場部分	9

令和6年度 石垣カルテ実施地点

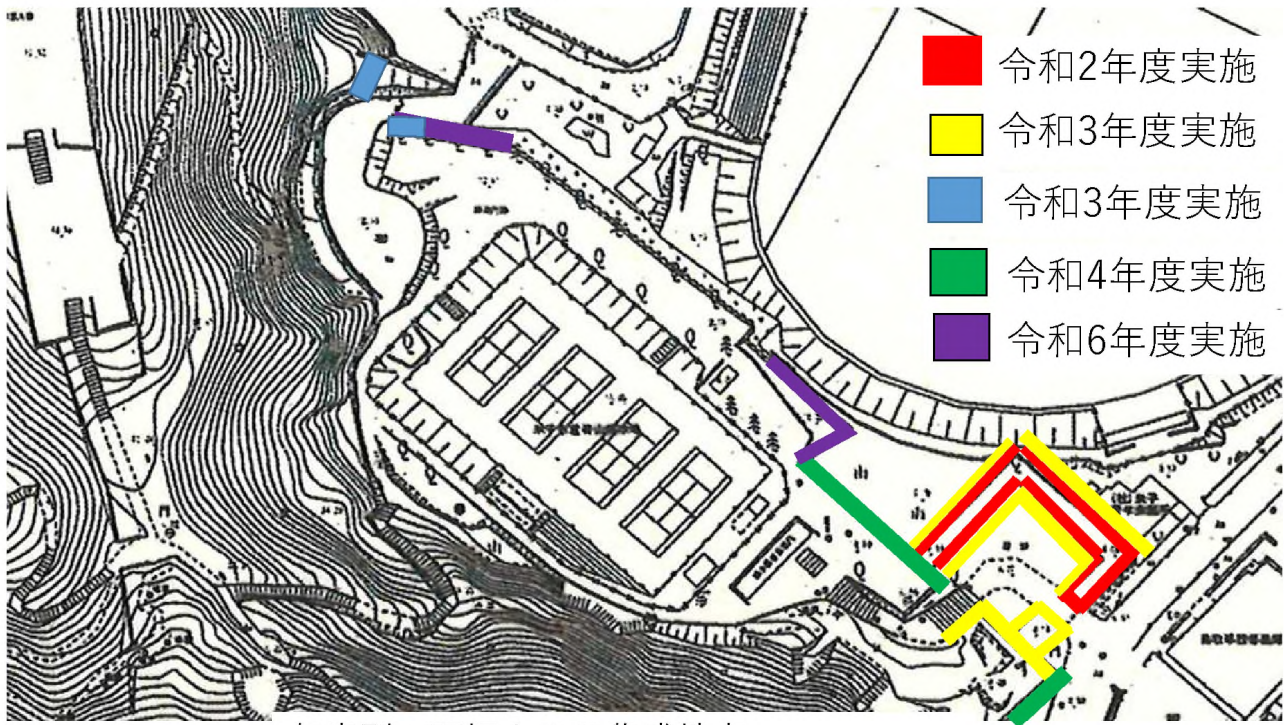

年度別 石垣カルテ作成地点



対象石垣現状（枅形側）



対象石垣現状（湊山公園側）