平面図 S=1:1000

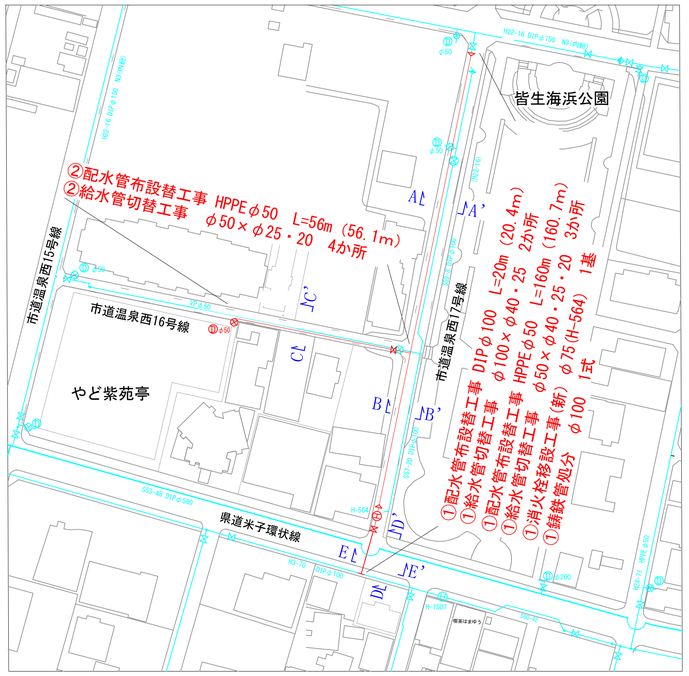

断面図 S=1:50

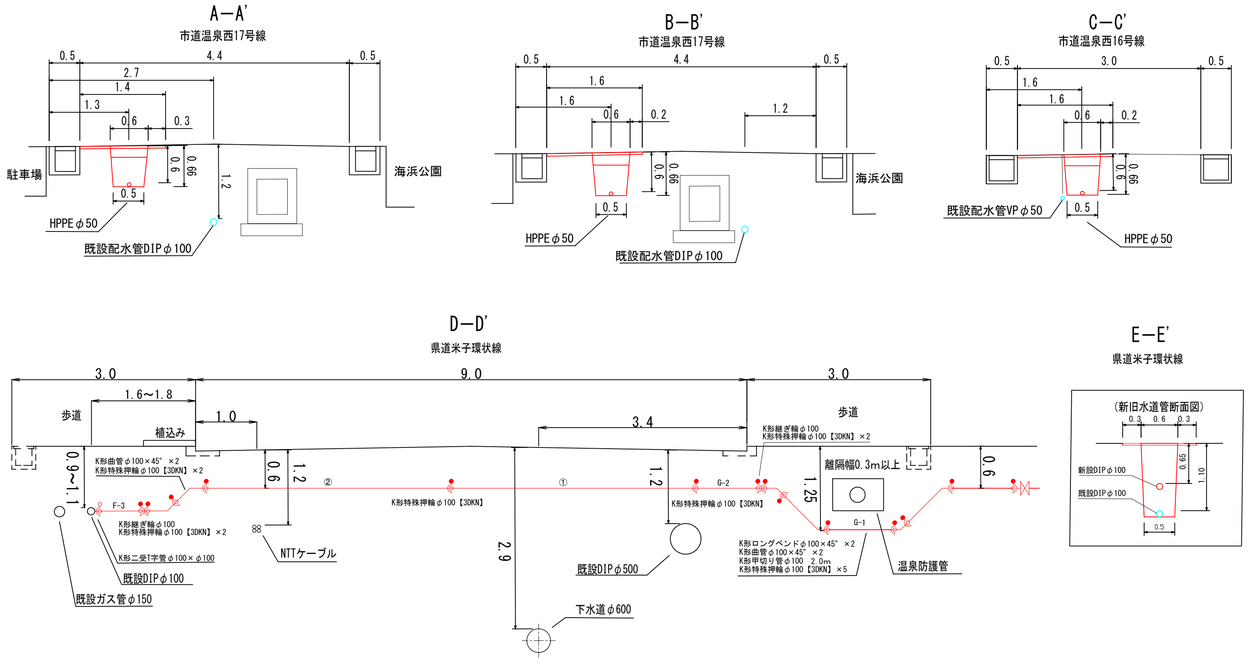

位置図 S=1:10000

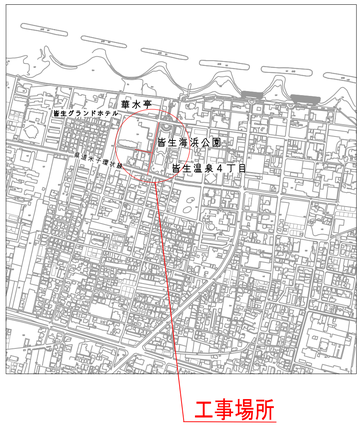

配管詳細図 S=1:200

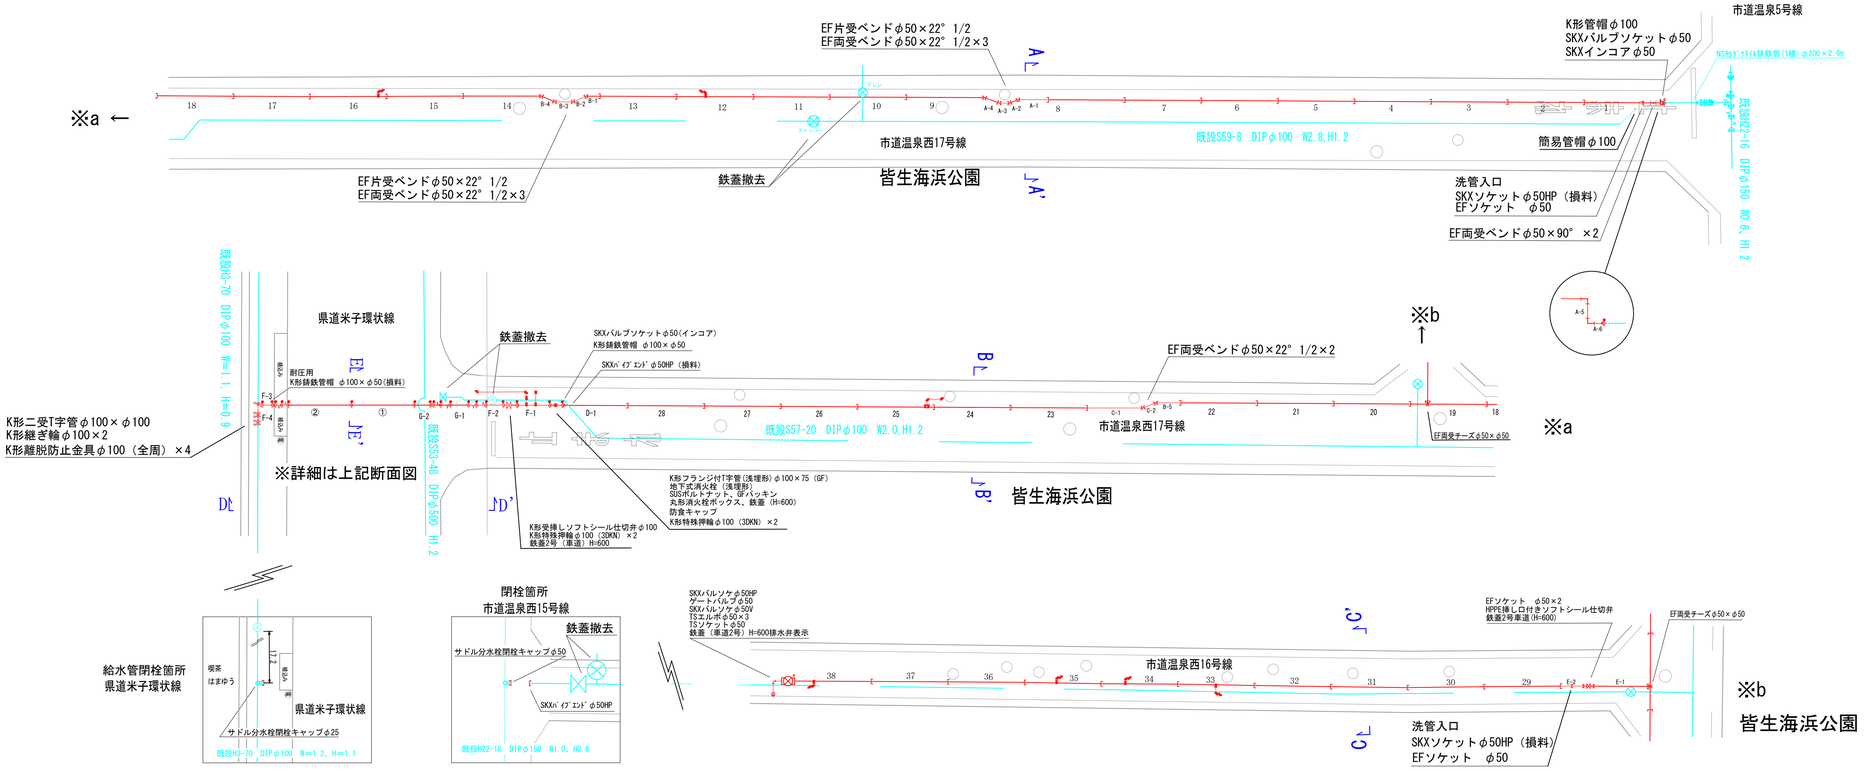

舗装復旧構成図 S=1:10

(2421)市道温泉西15号線
(2422)市道温泉西16号線
(2423)市道温泉西17号線

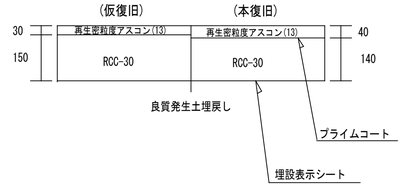

県道米子環状線

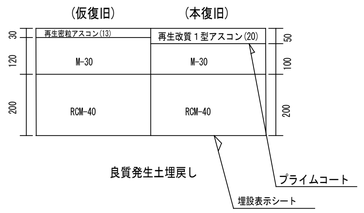

管割図

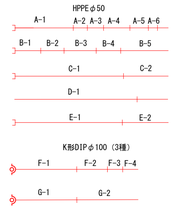

工事名	（老）米子市皆生温泉四丁目 皆生海浜公園付近配水管布設替工事		
縮尺	図示		
図面番号	1/1	工事番号	R6-2
設計年月日	令和６年 3月 日		
完成年月日	令和６年 月 日		
米子市水道局施設課			