平面図

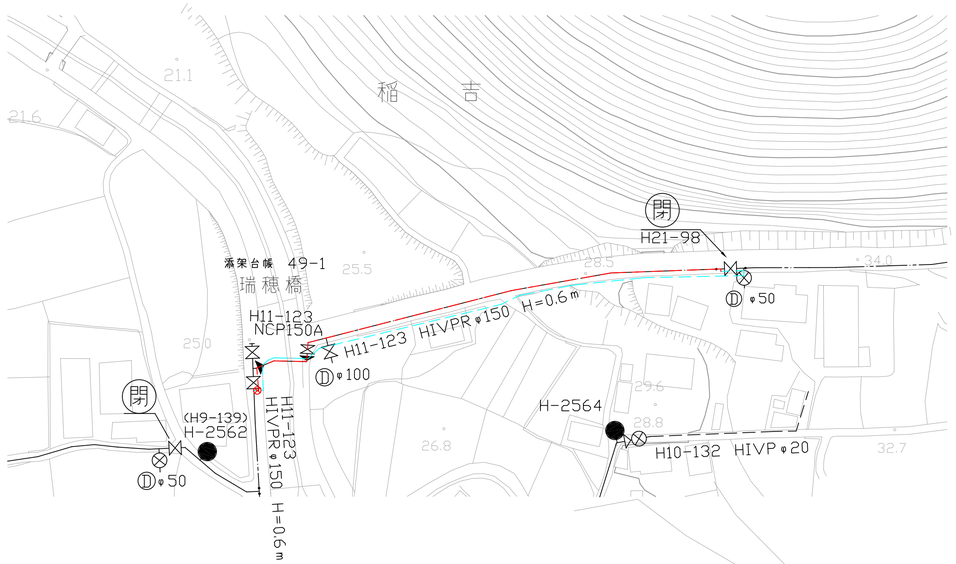

給水管布設替(仮設)　詳細図

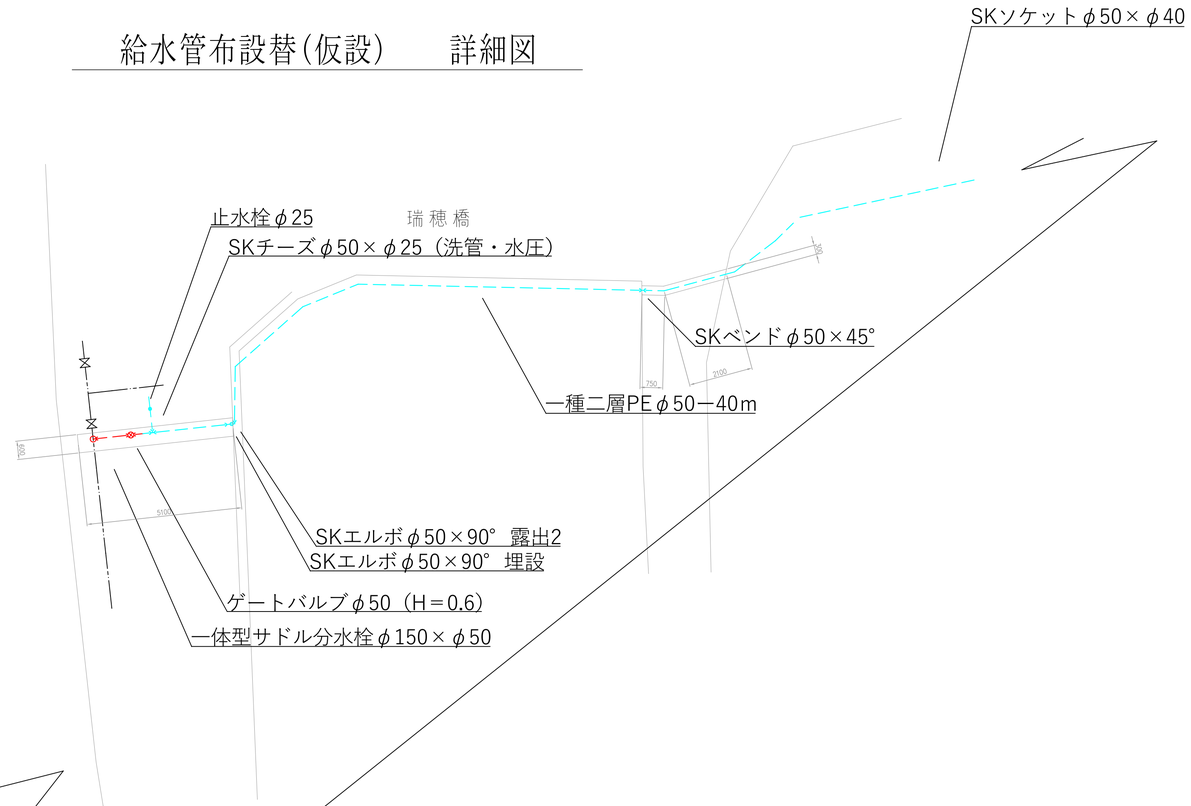

給水管布設替(本設)　詳細図

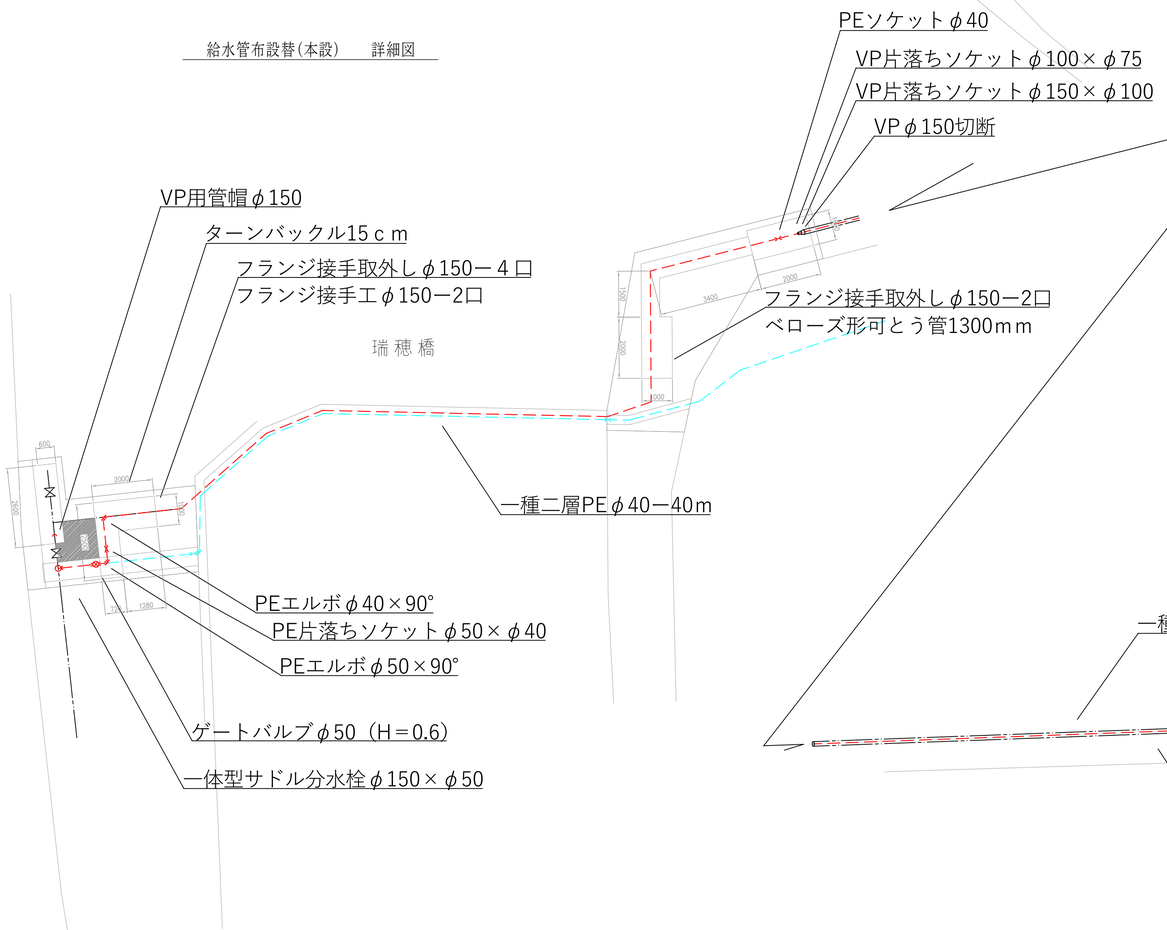

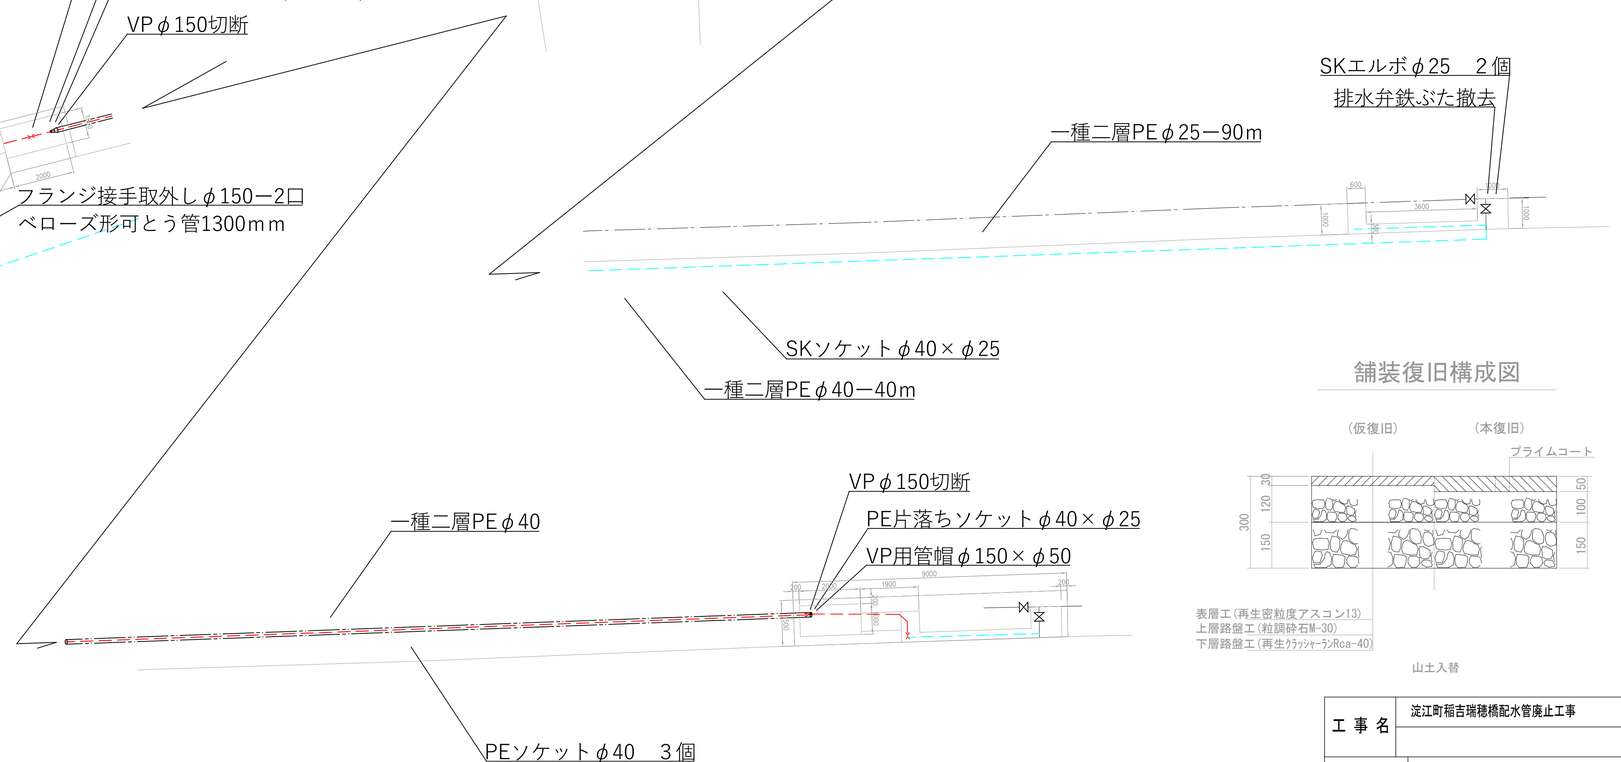

舗装復旧構成図

工事名	淀江町稲吉瑞穂橋配水管廃止工事		
縮尺	1:500		
図面番号	1/1	整理番号	R6-6
設計年月日	令和　6年　3月　日		
完成年月日	令和　年　月　日		
米子市水道局施設課			