

図書館・美術館整備基本設計（案）について

1 周辺環境整備... P 2

創作広場

旧二中跡地をオープンな創作展示活動が行える広場へ

エントランス広場

周辺環境と調和し、来館者が近づきやすく親しみの持てる空間へ

渡り廊下

美術館と図書館の一体感の創出と利用者の利便性向上

バリアフリー化

- ・車椅子利用者駐車場
- ・スロープの整備
- ・誘導用床材の敷設

市役所駐車場からのアプローチ

安全性の向上

- ・駐車場のフェンスを一部撤去し、通路を確保
- ・駐車場横の花壇を撤去し、通路を確保
- ・ガタつきのあるインターロッキングの貼り替え（部分的なアスファルト舗装）

市役所駐輪場の整備

美観の整備

既存駐輪場の整備により周囲建物との調和を図る

2 米子市立図書館整備

平面図（案）... P 3、4

3 米子市美術館整備

平面図（案）... P 5、6


4 その他


イメージ図（案）... P 7



人と自然にやさしい文化・芸術空間


- すべての人にやさしい施設づくり
 - 子どもから高齢者・障害を持つ全ての人にとって優しい施設
- 生活空間としての施設づくり
 - 日常生活の延長の場としての施設
- 憩いの場としての施設づくり
 - 周辺環境と調和し潤い・安らぎ・賑わいのある施設

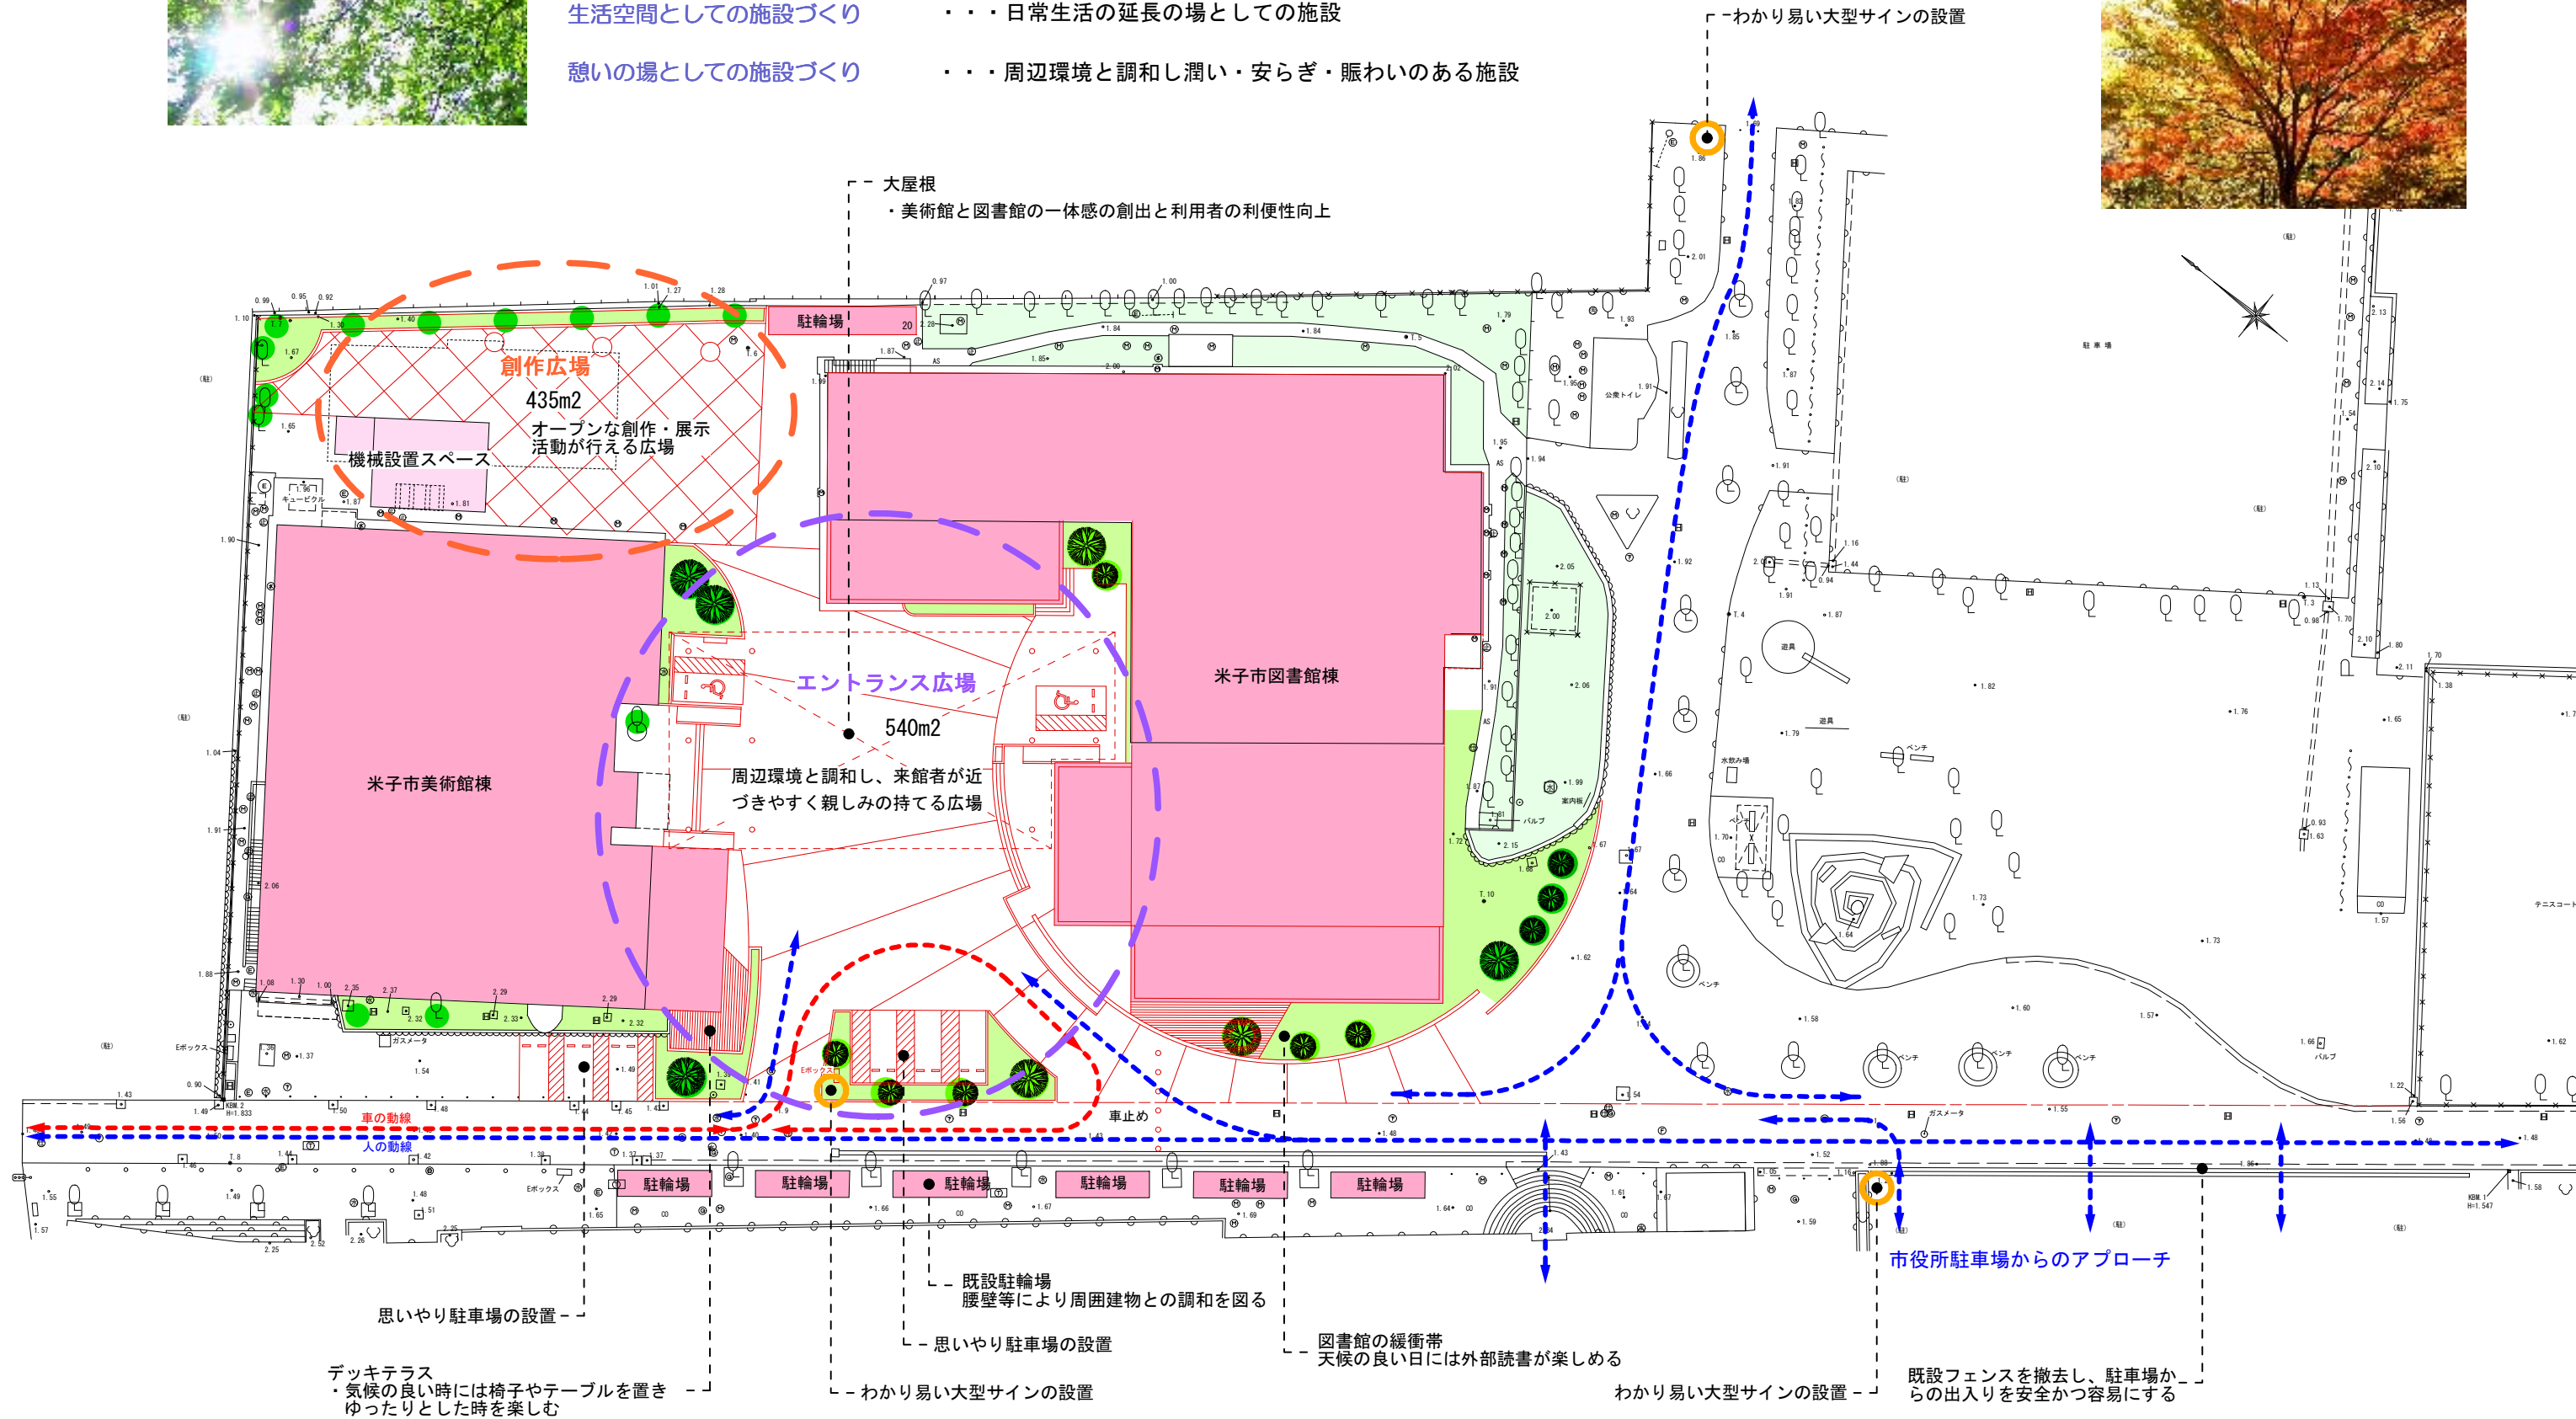


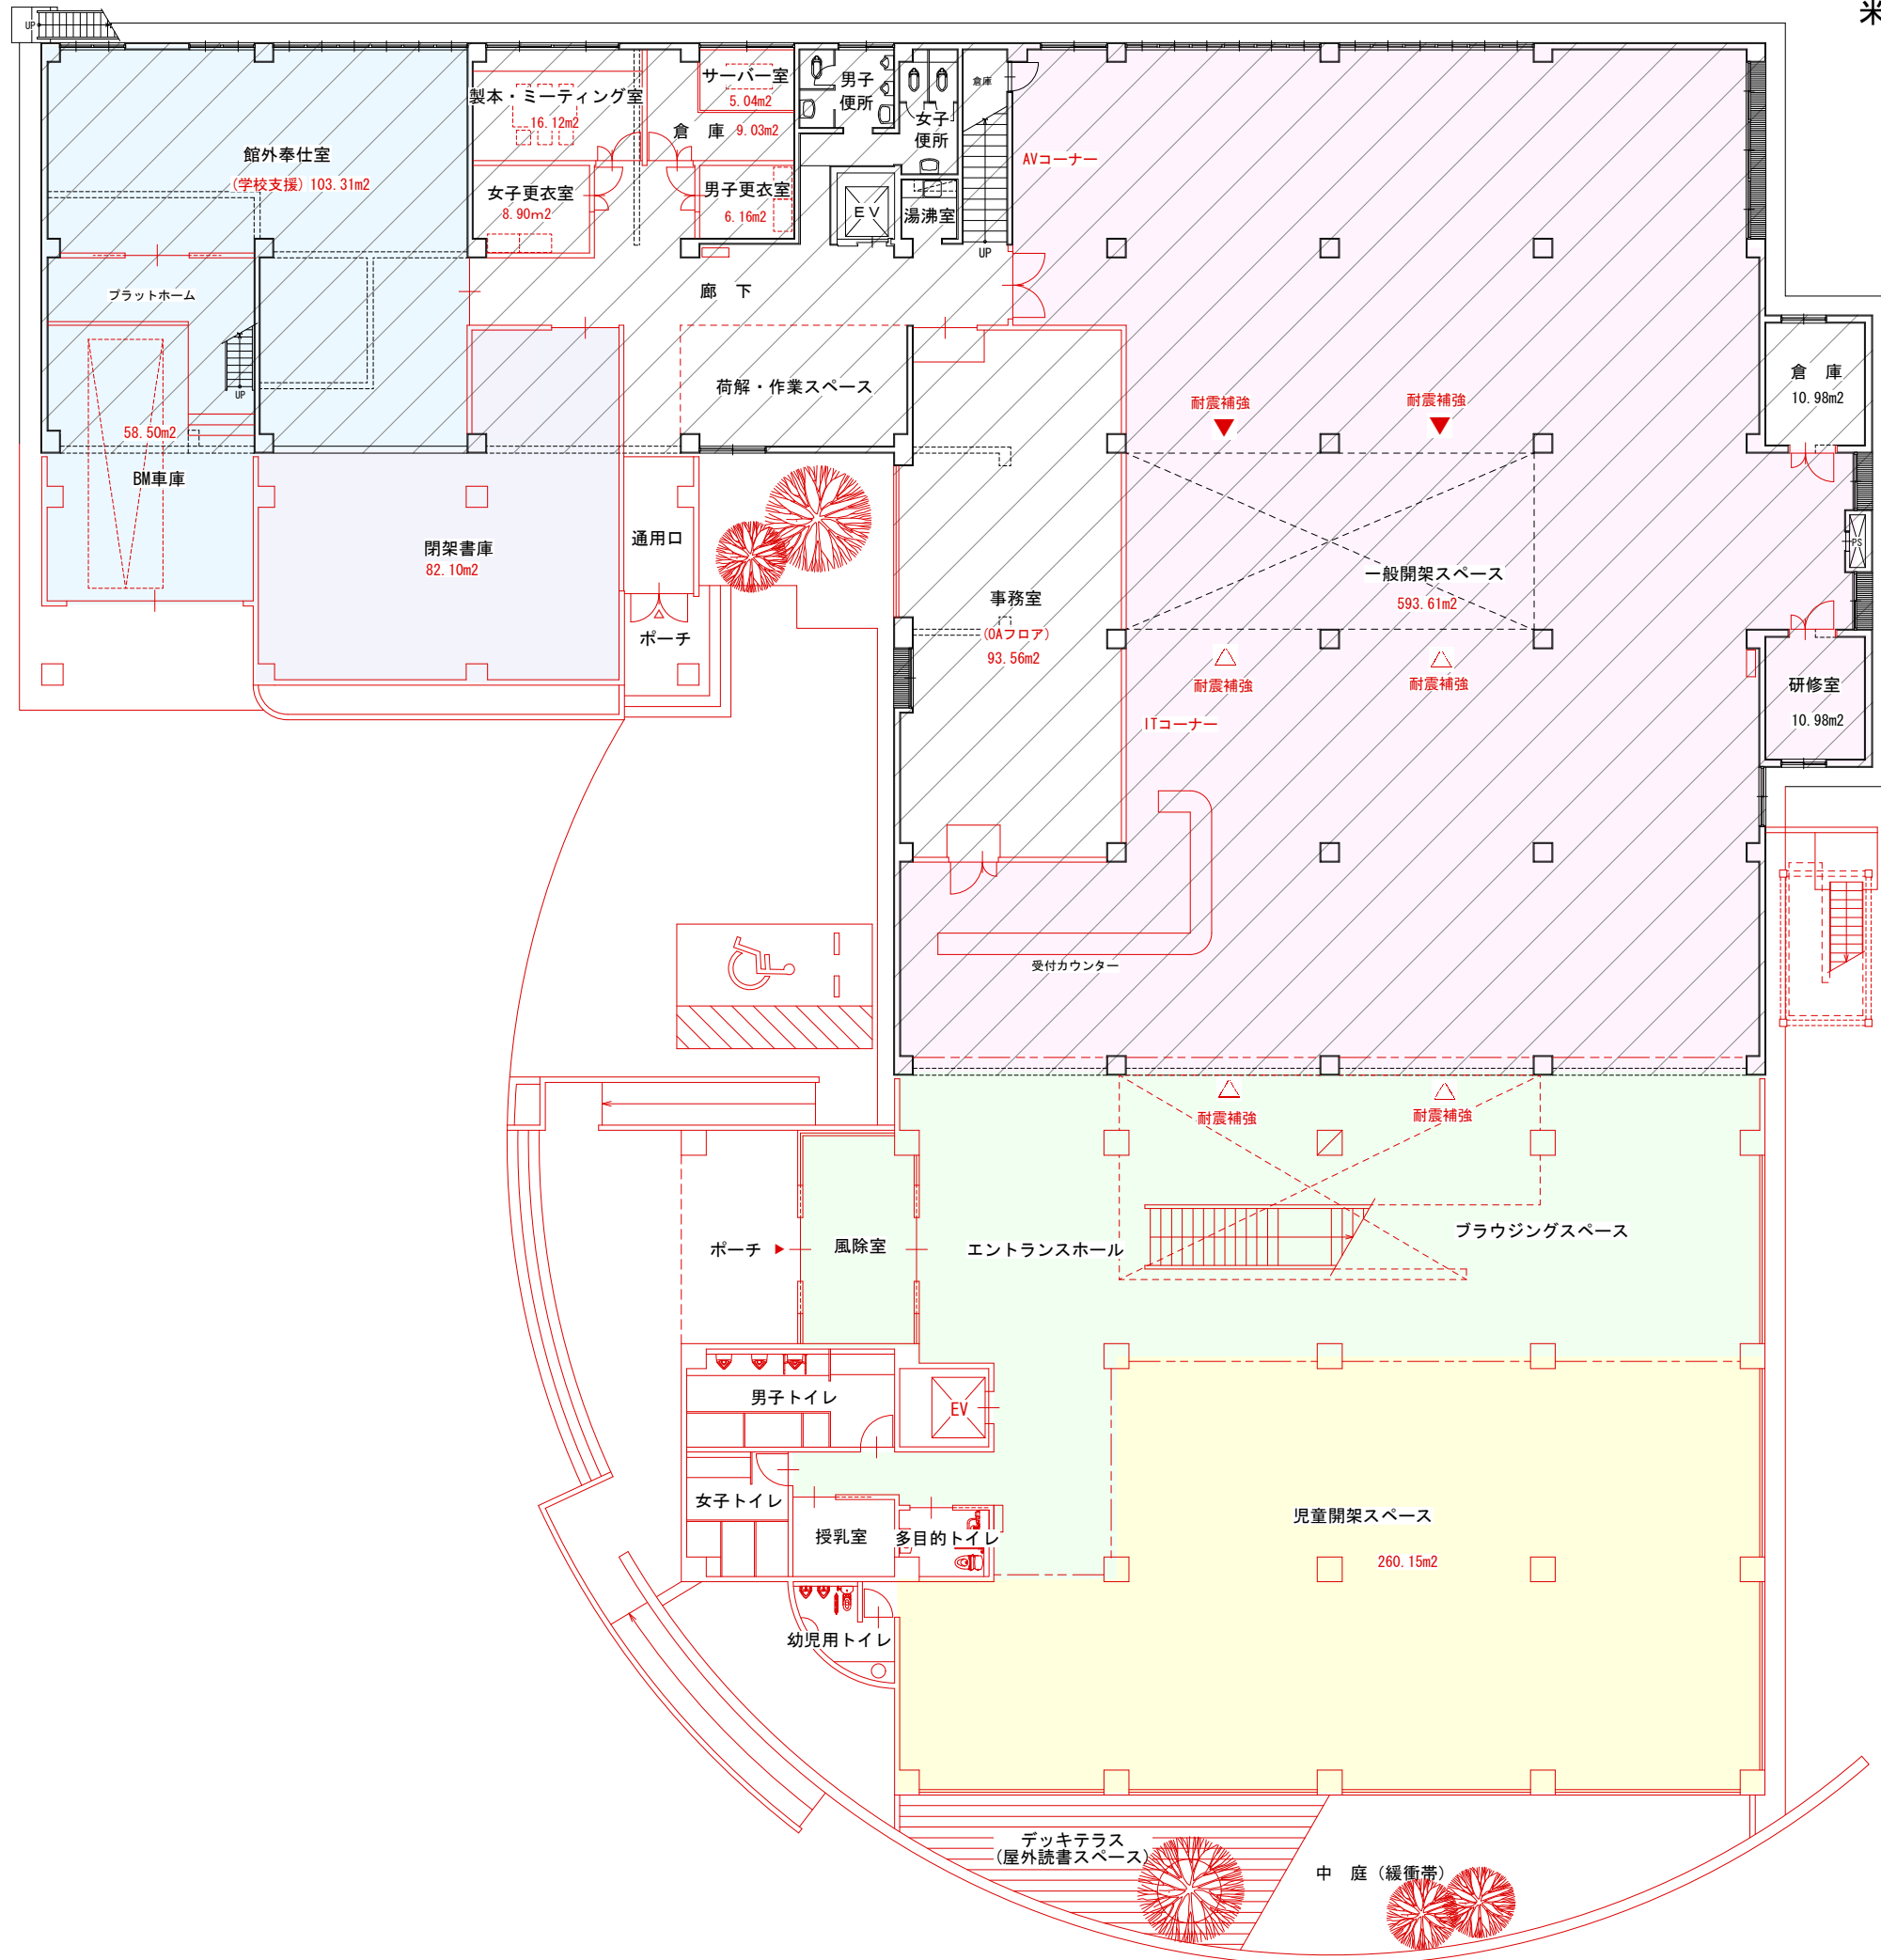

既設 延べ床面積 1969.28m²
1階床面積 1004.61m²
2階床面積 964.67m²

増築床面積(概算)
1F 663.36 m²
2F 301.14 m²
T 964.50 m²

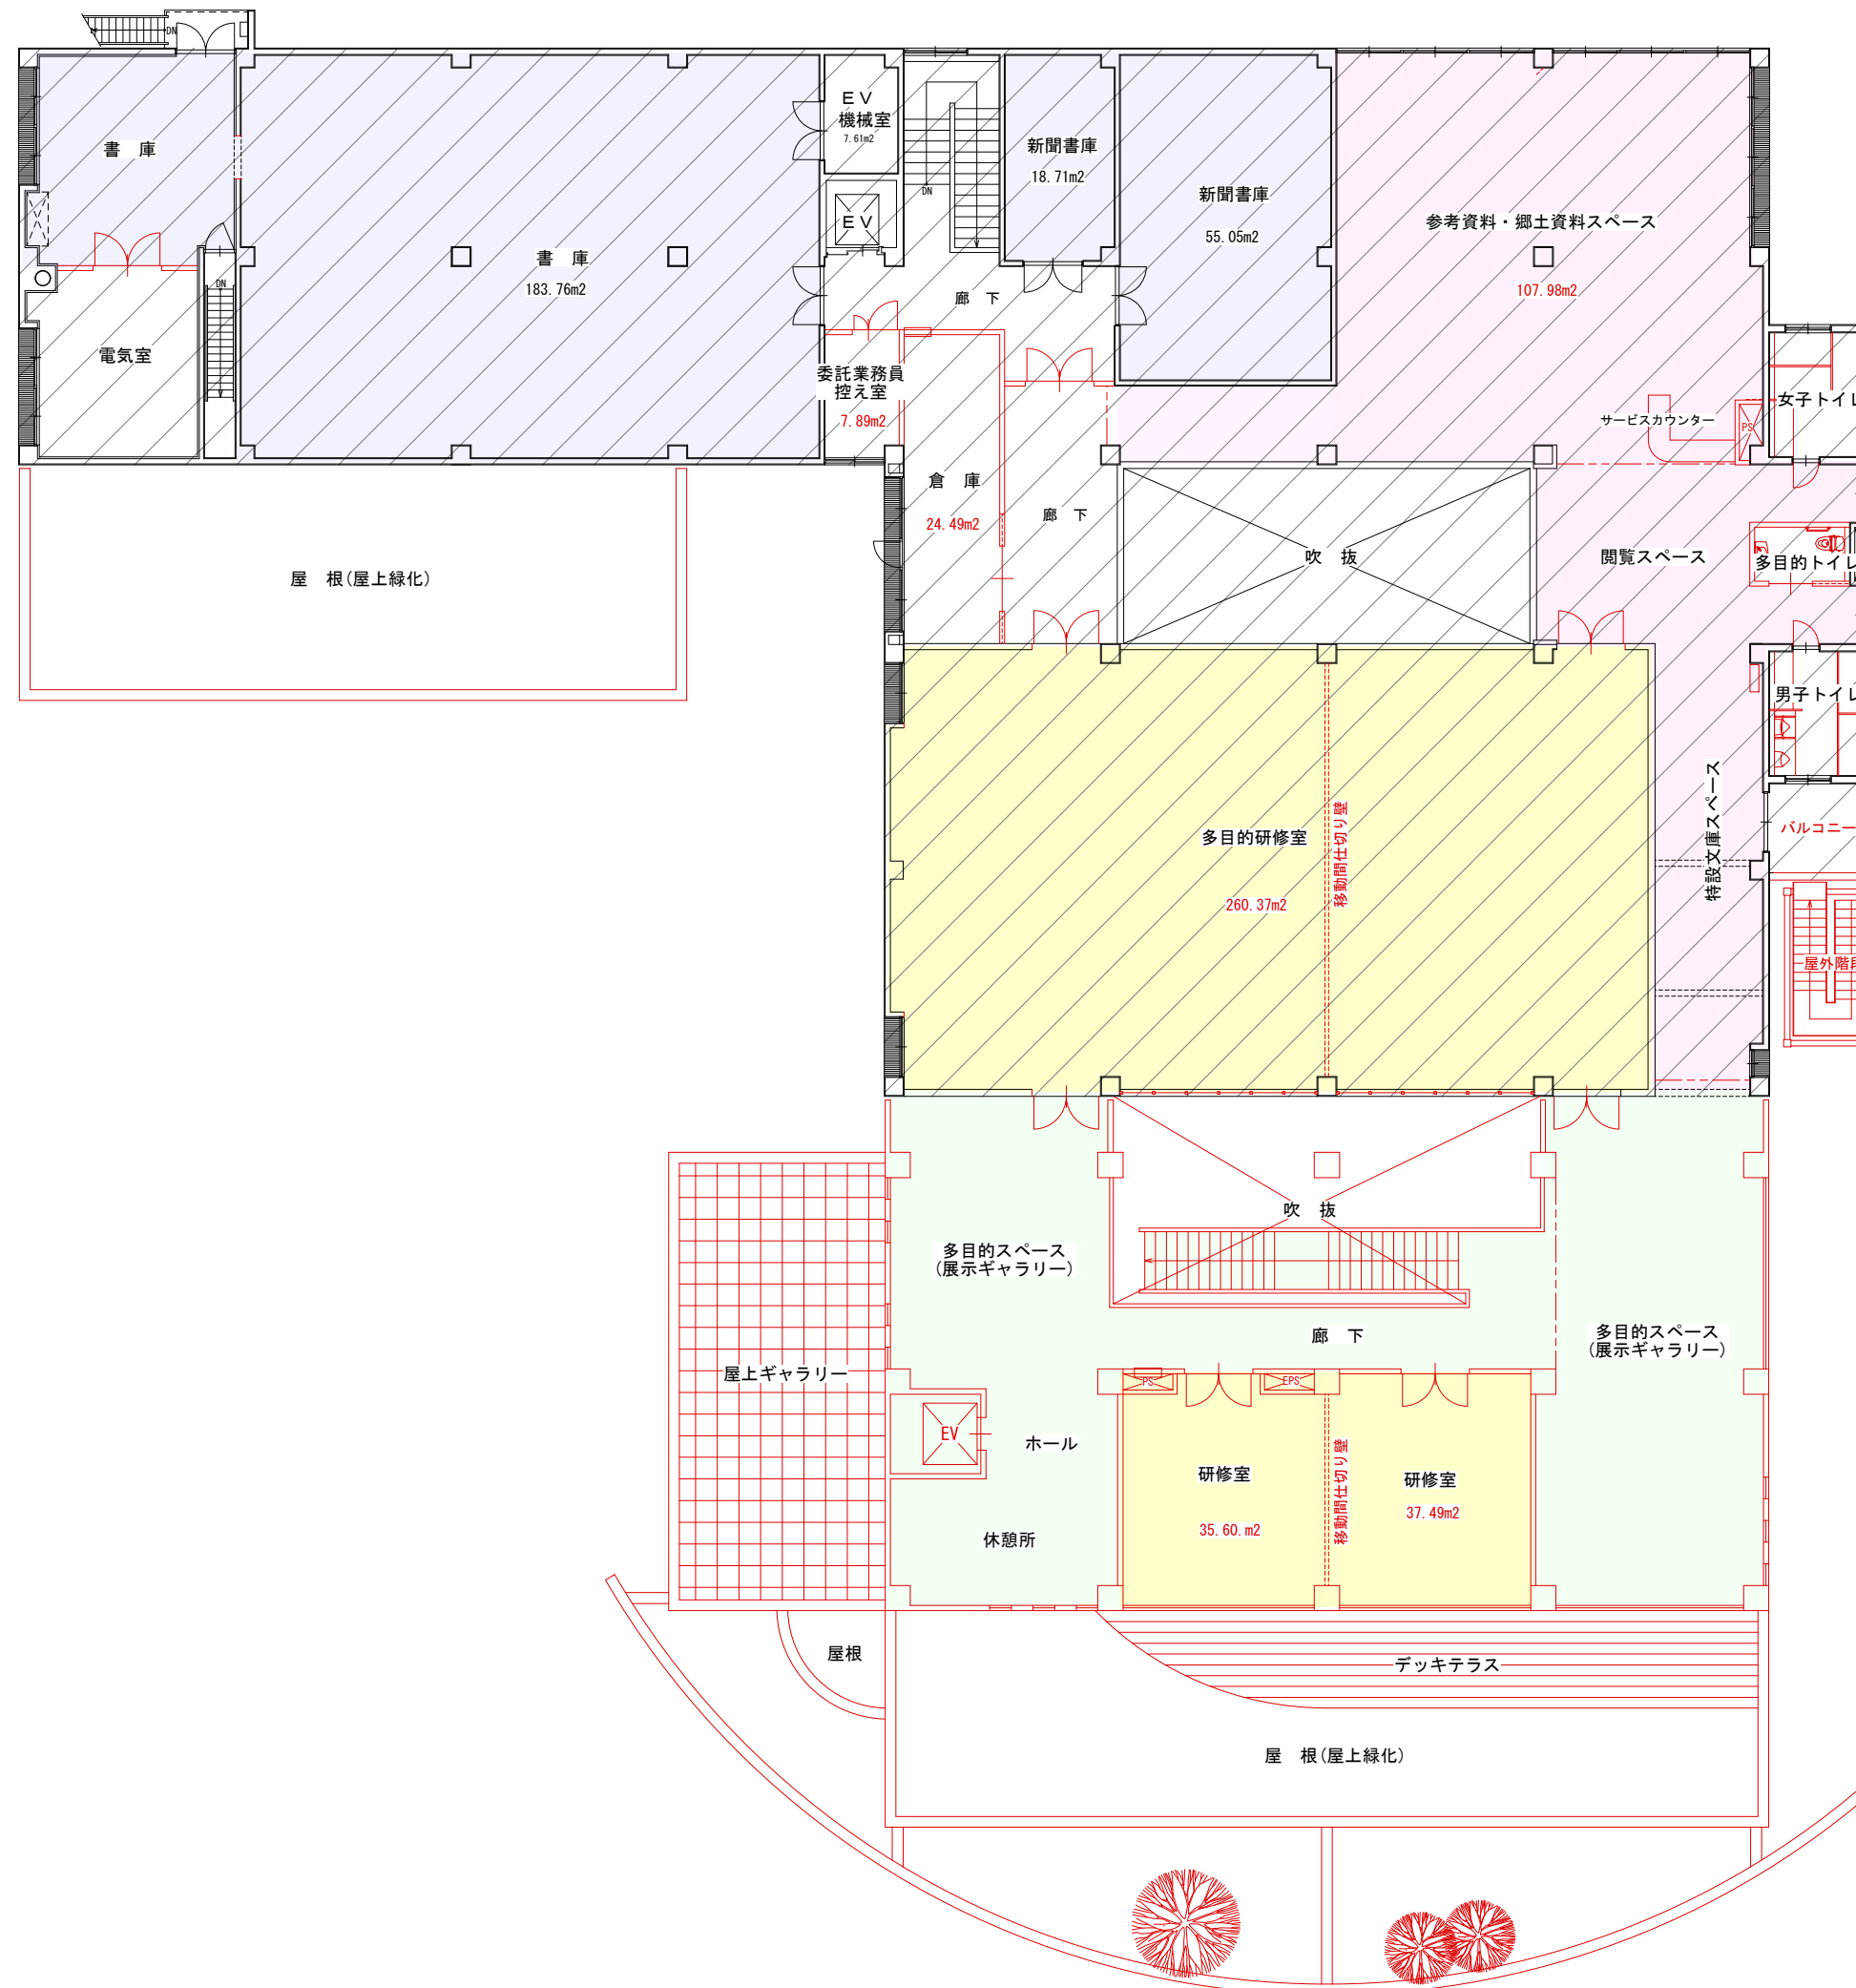

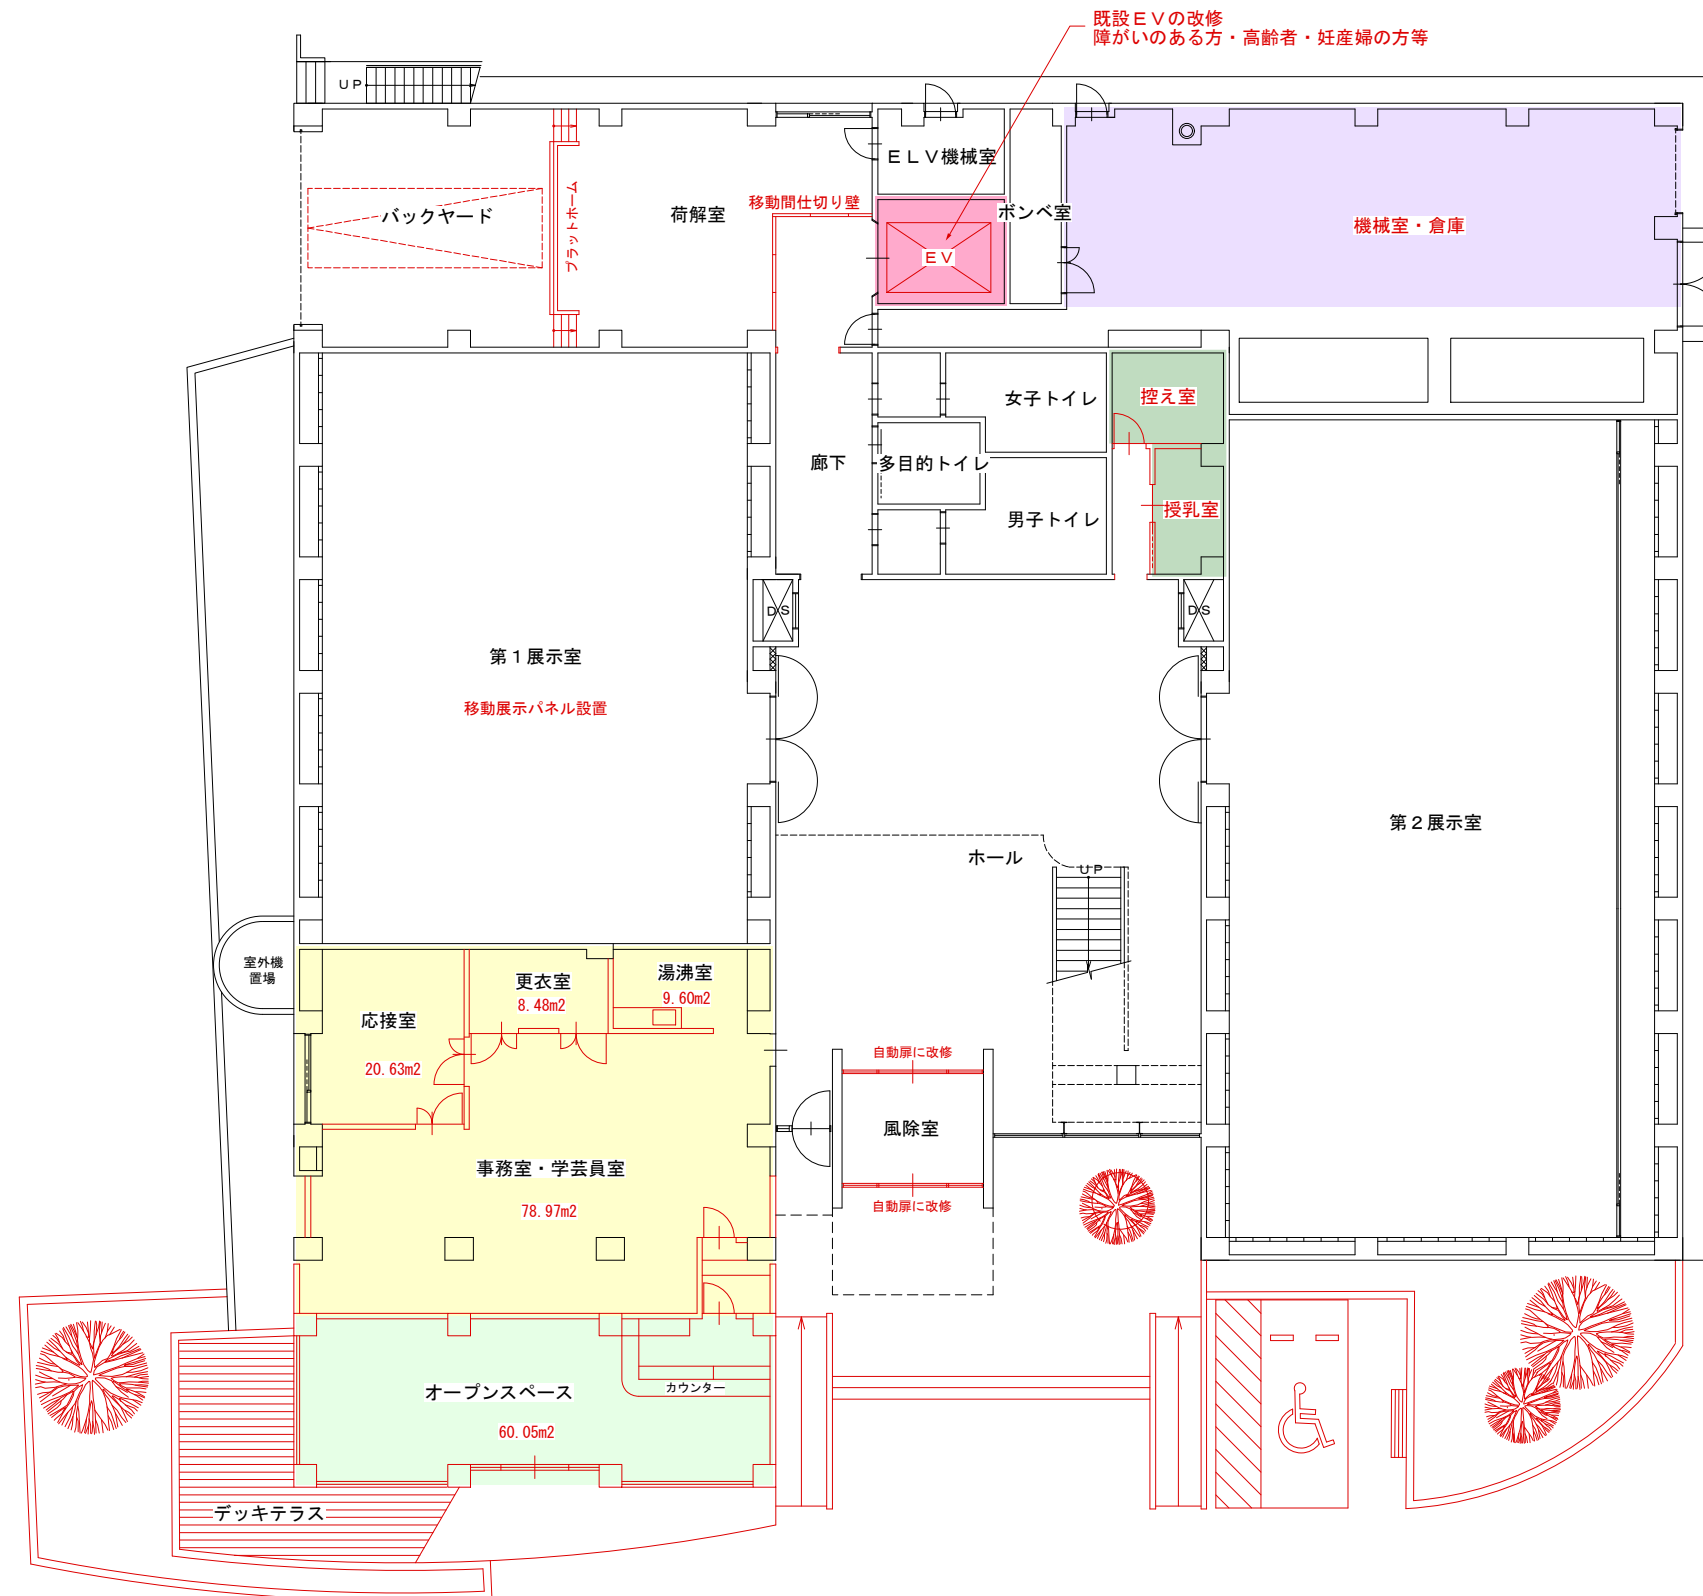


既設床面積


1階床面積 1050.74 m²

2階床面積 1011.41 m²

延べ床面積 2062.15 m²

増築面積 103.04 m²
(27.44+75.60)

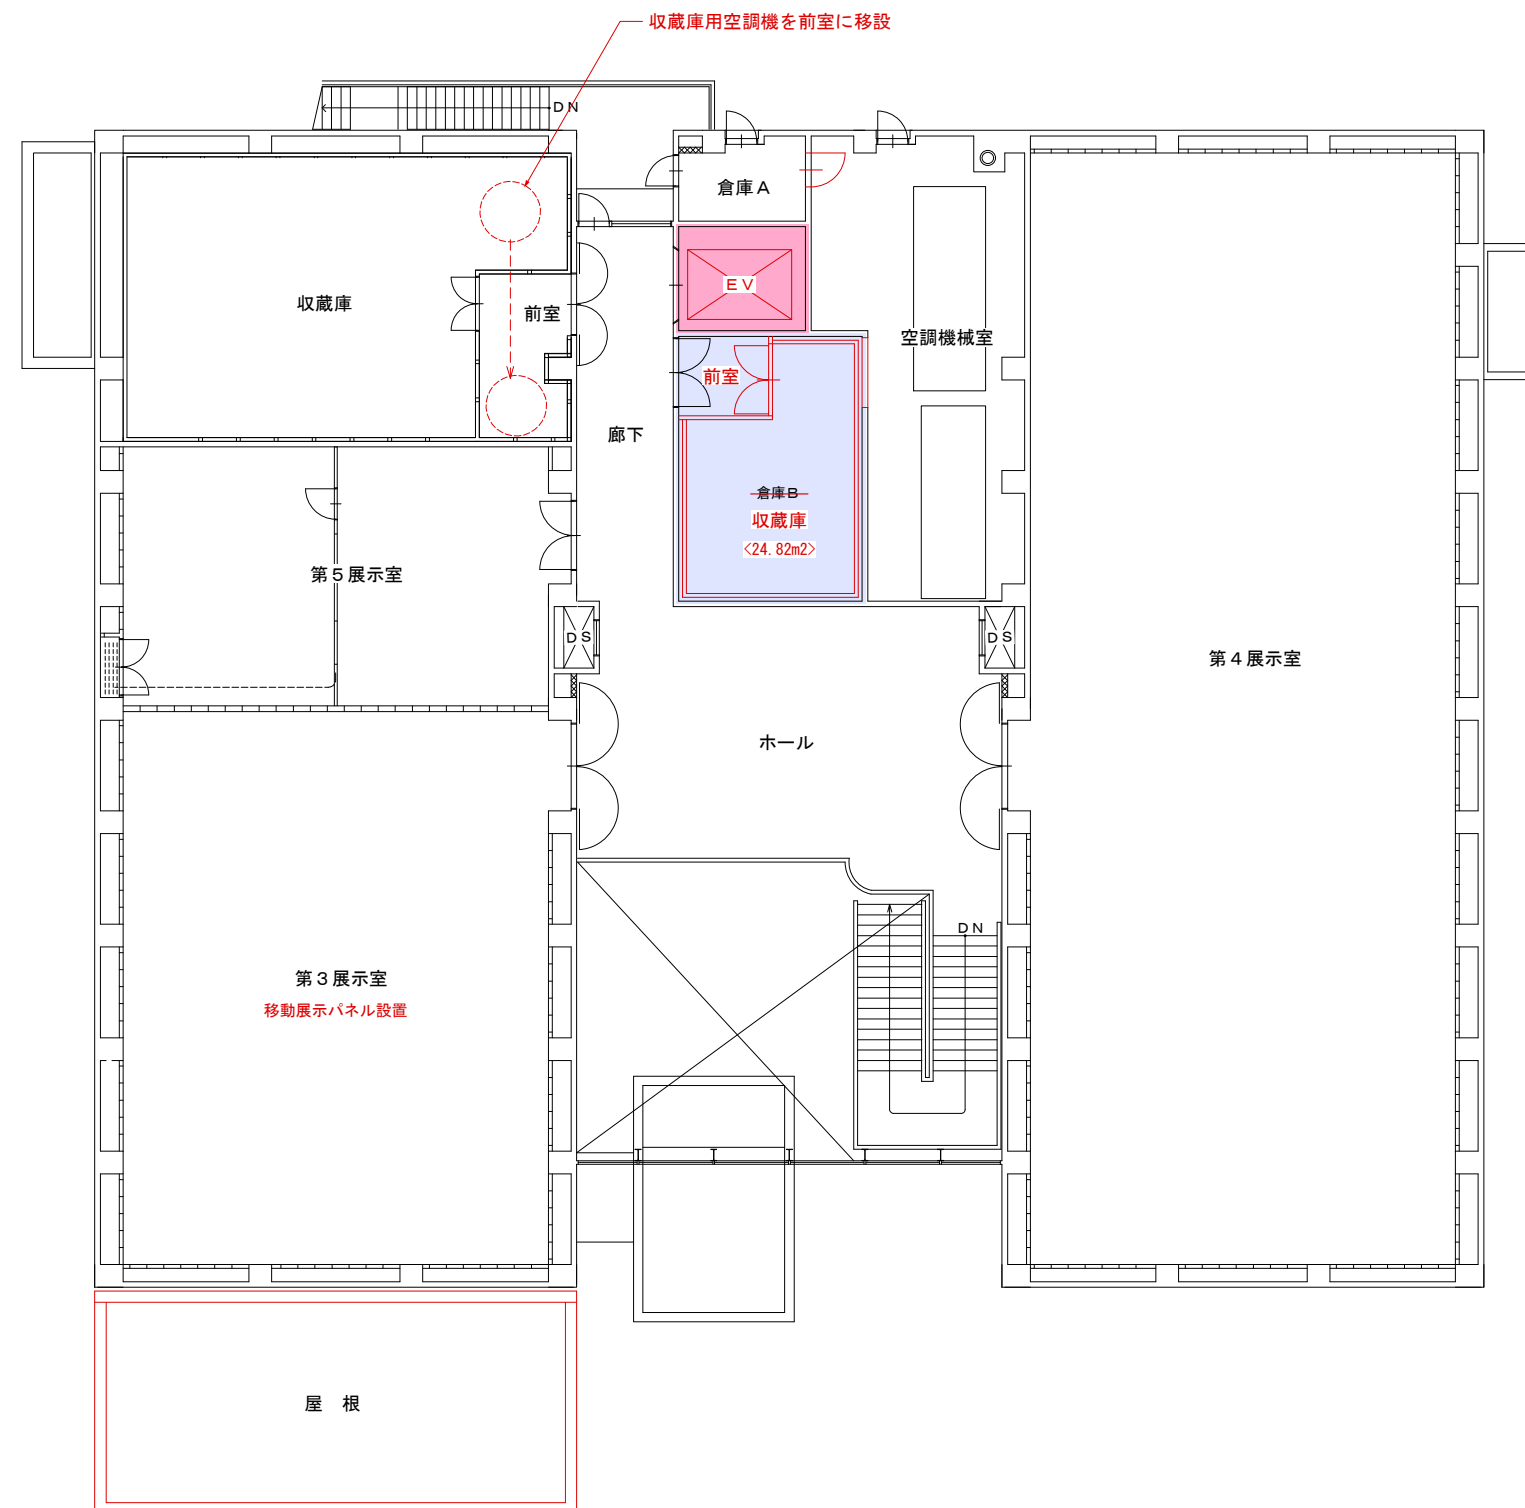

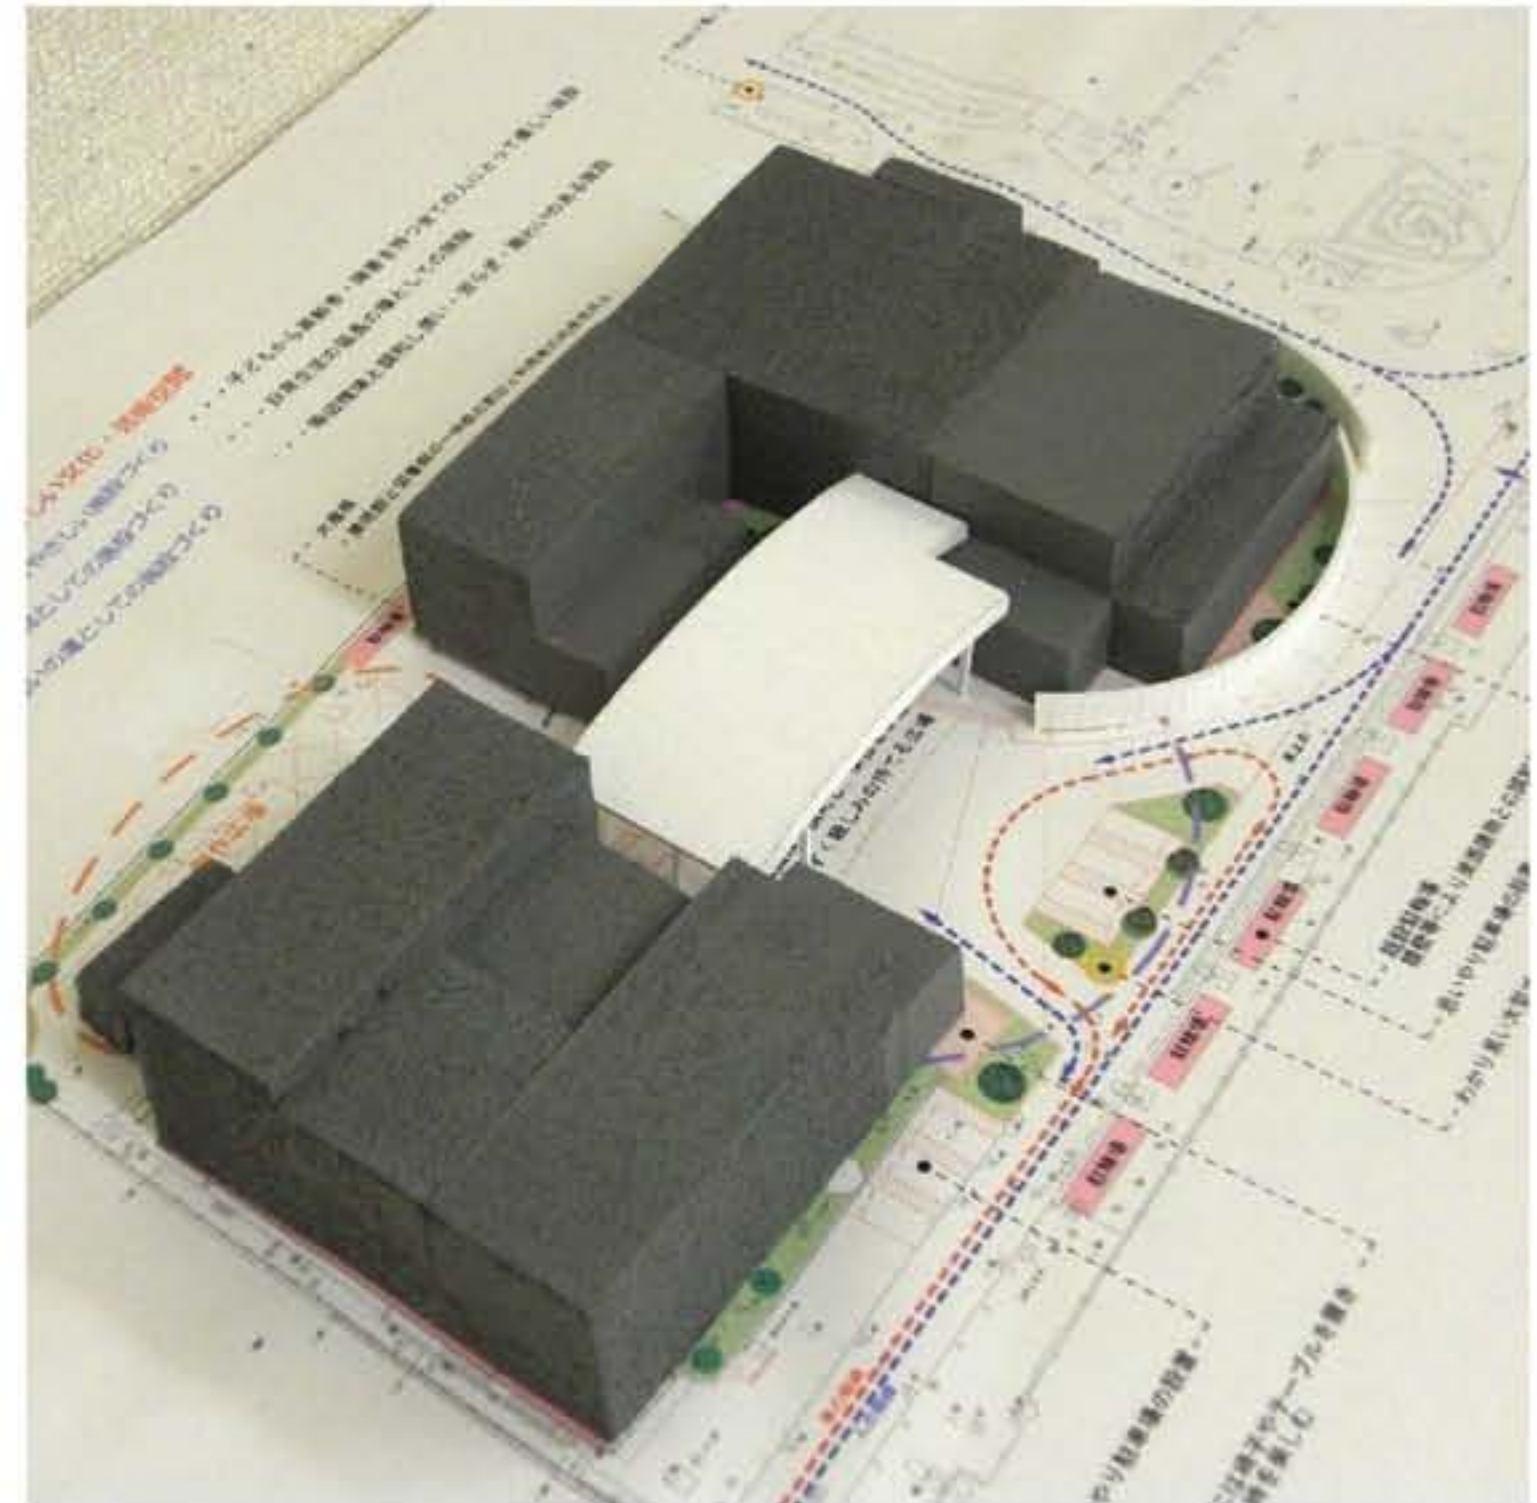

南側立面図(市役所側) S-1:300