


位置図

縮尺 2,500分の1

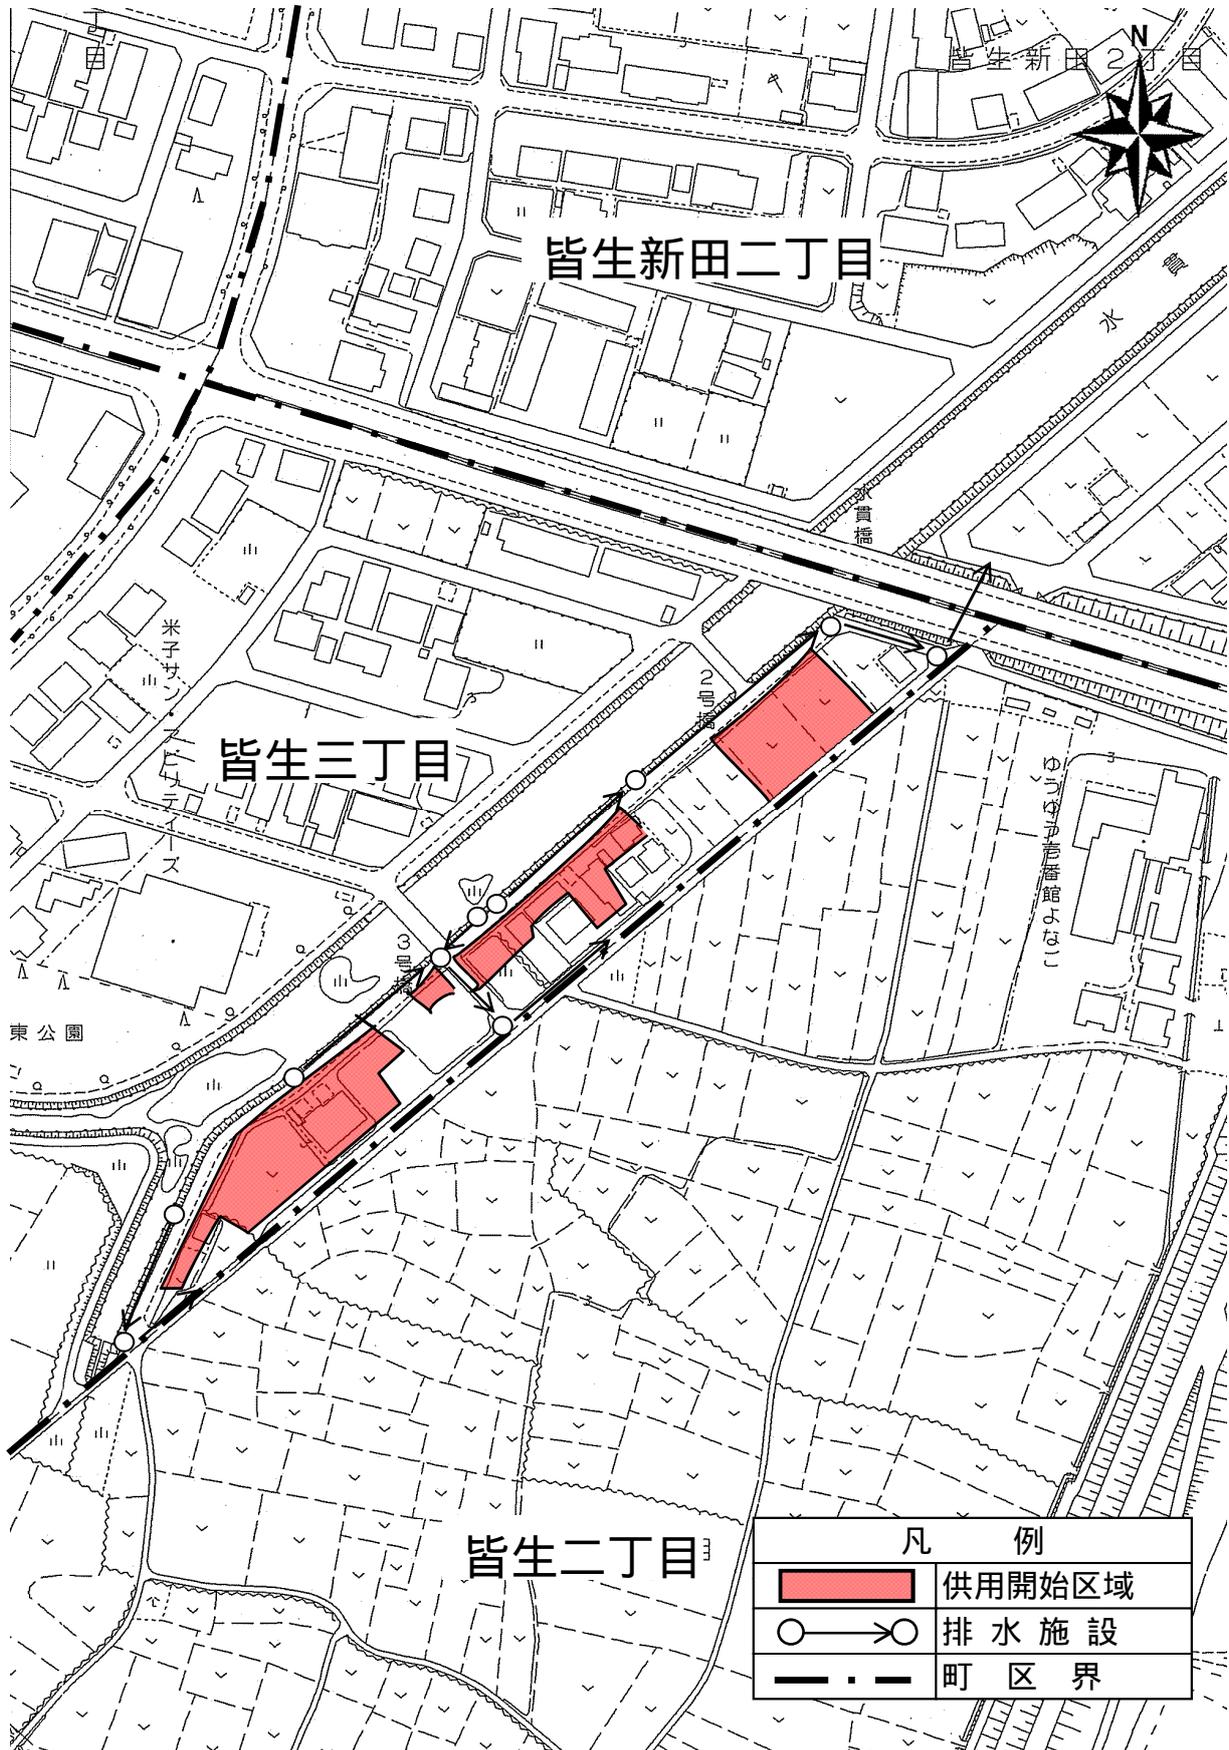

皆生三丁目枝線工事