


位置図

縮尺 2,500分の1

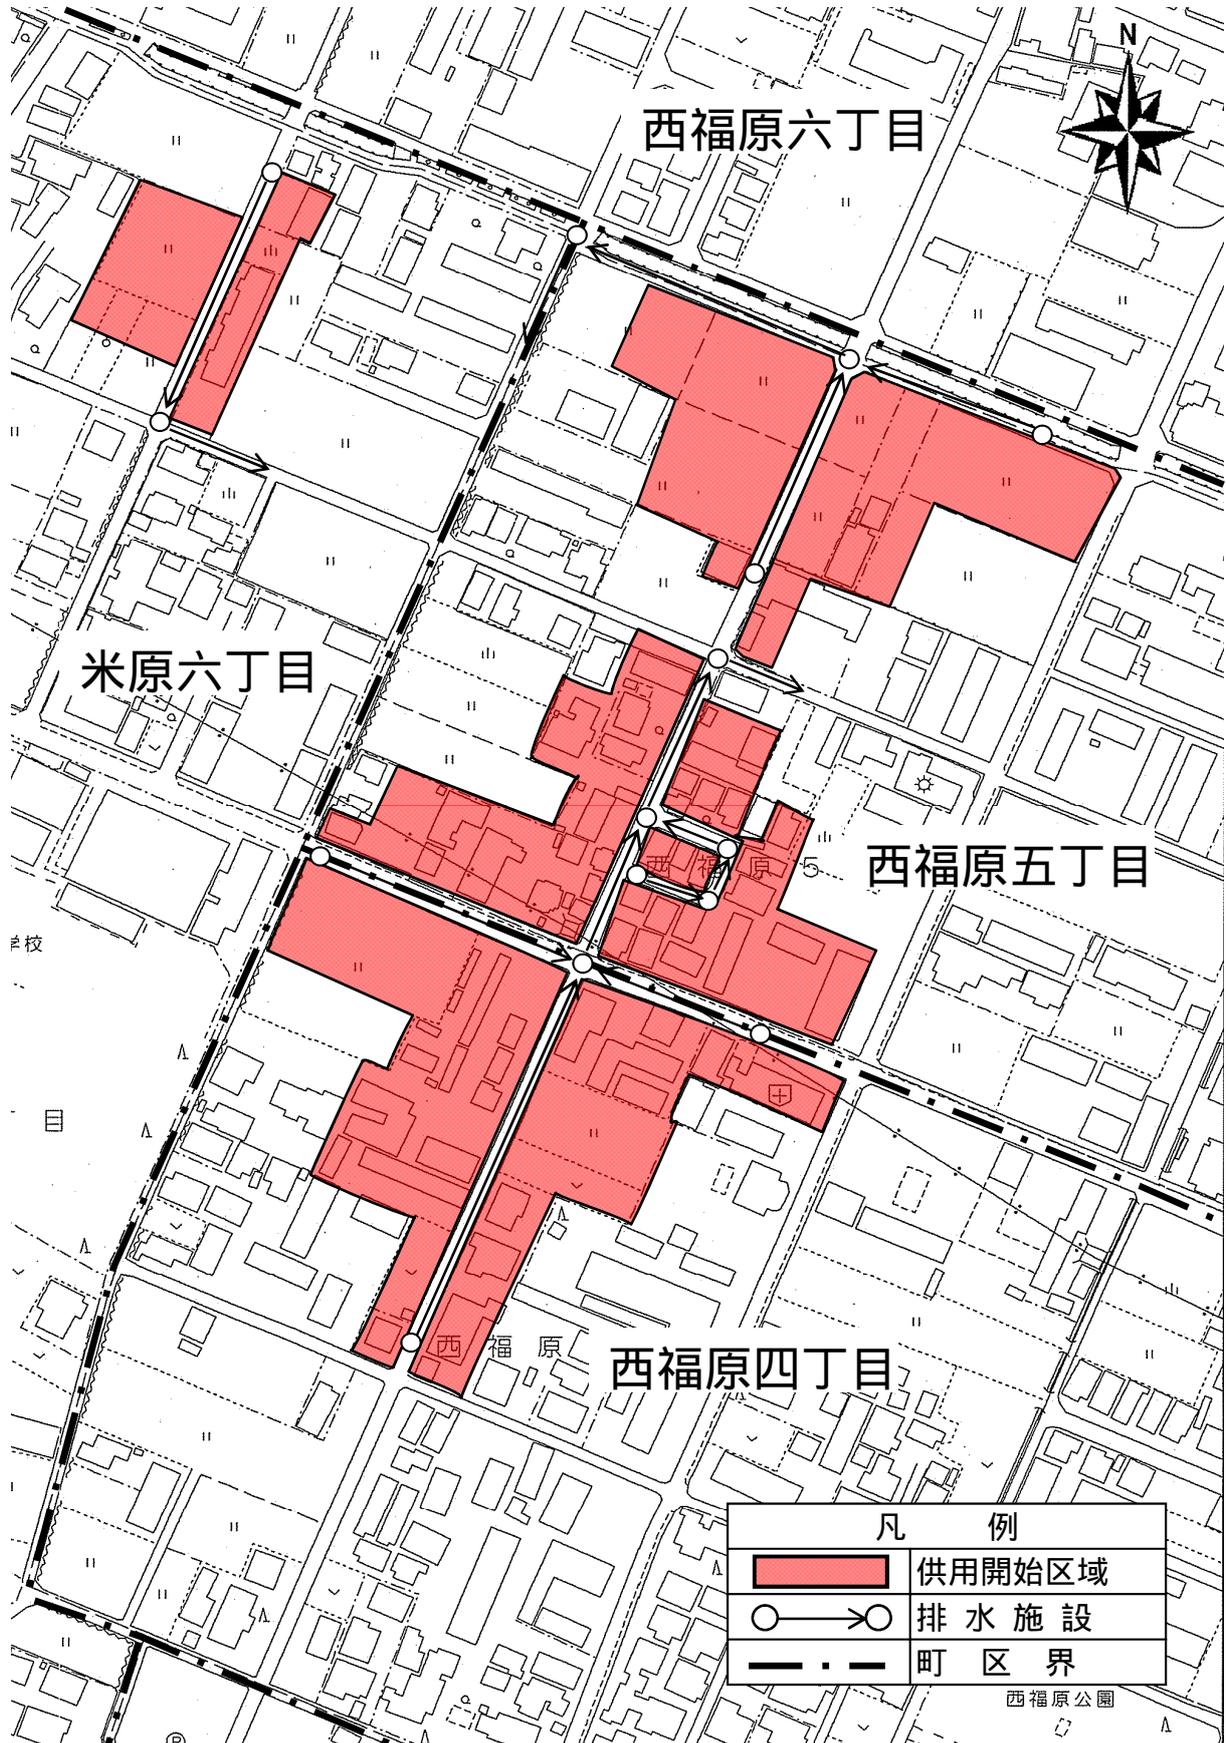

西福原四丁目五丁目枝線その4工事 西福原五丁目米原六丁目枝線工事