位 置 図

縮尺２，５００分の１

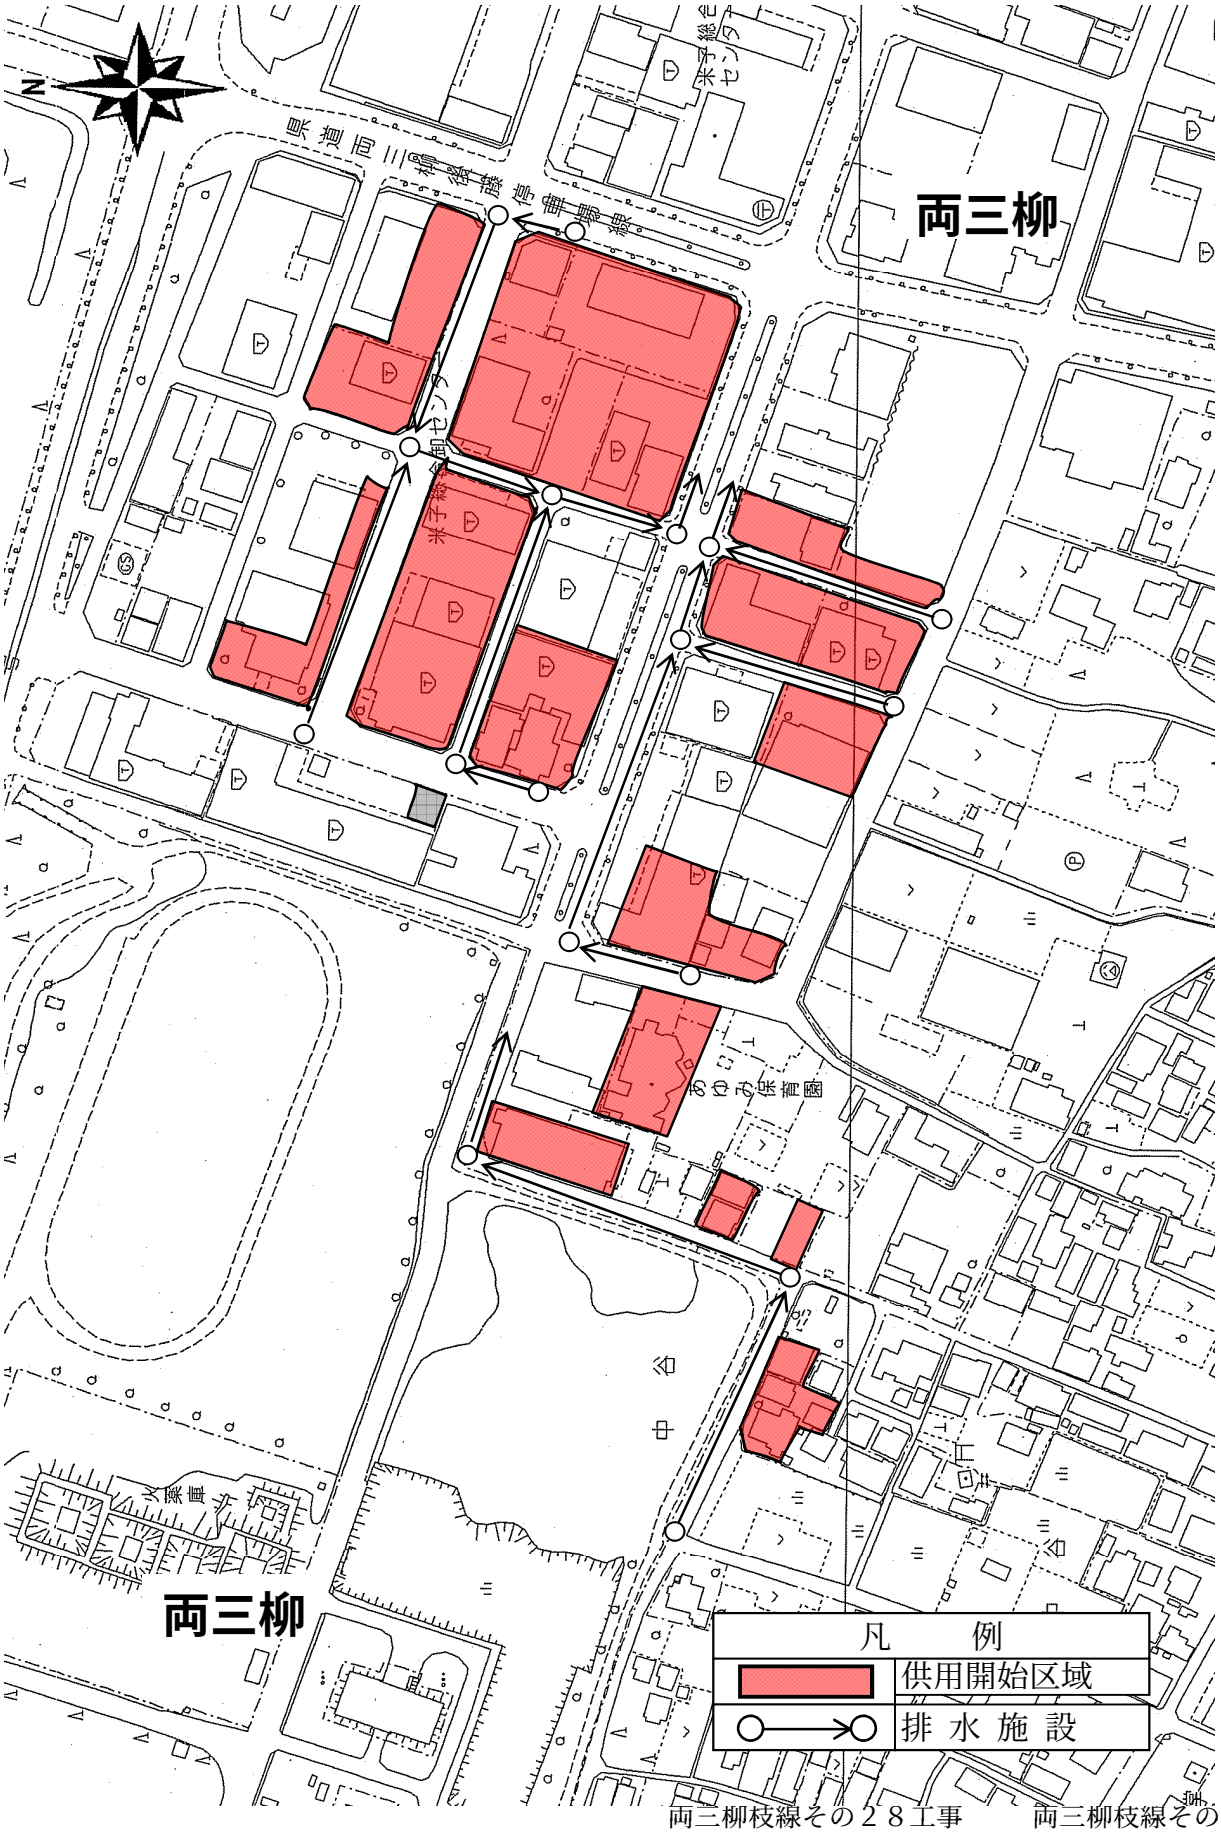

両三柳枝線その２８工事　　両三柳枝線その２９工事