


位置図

縮尺 2,500分の1

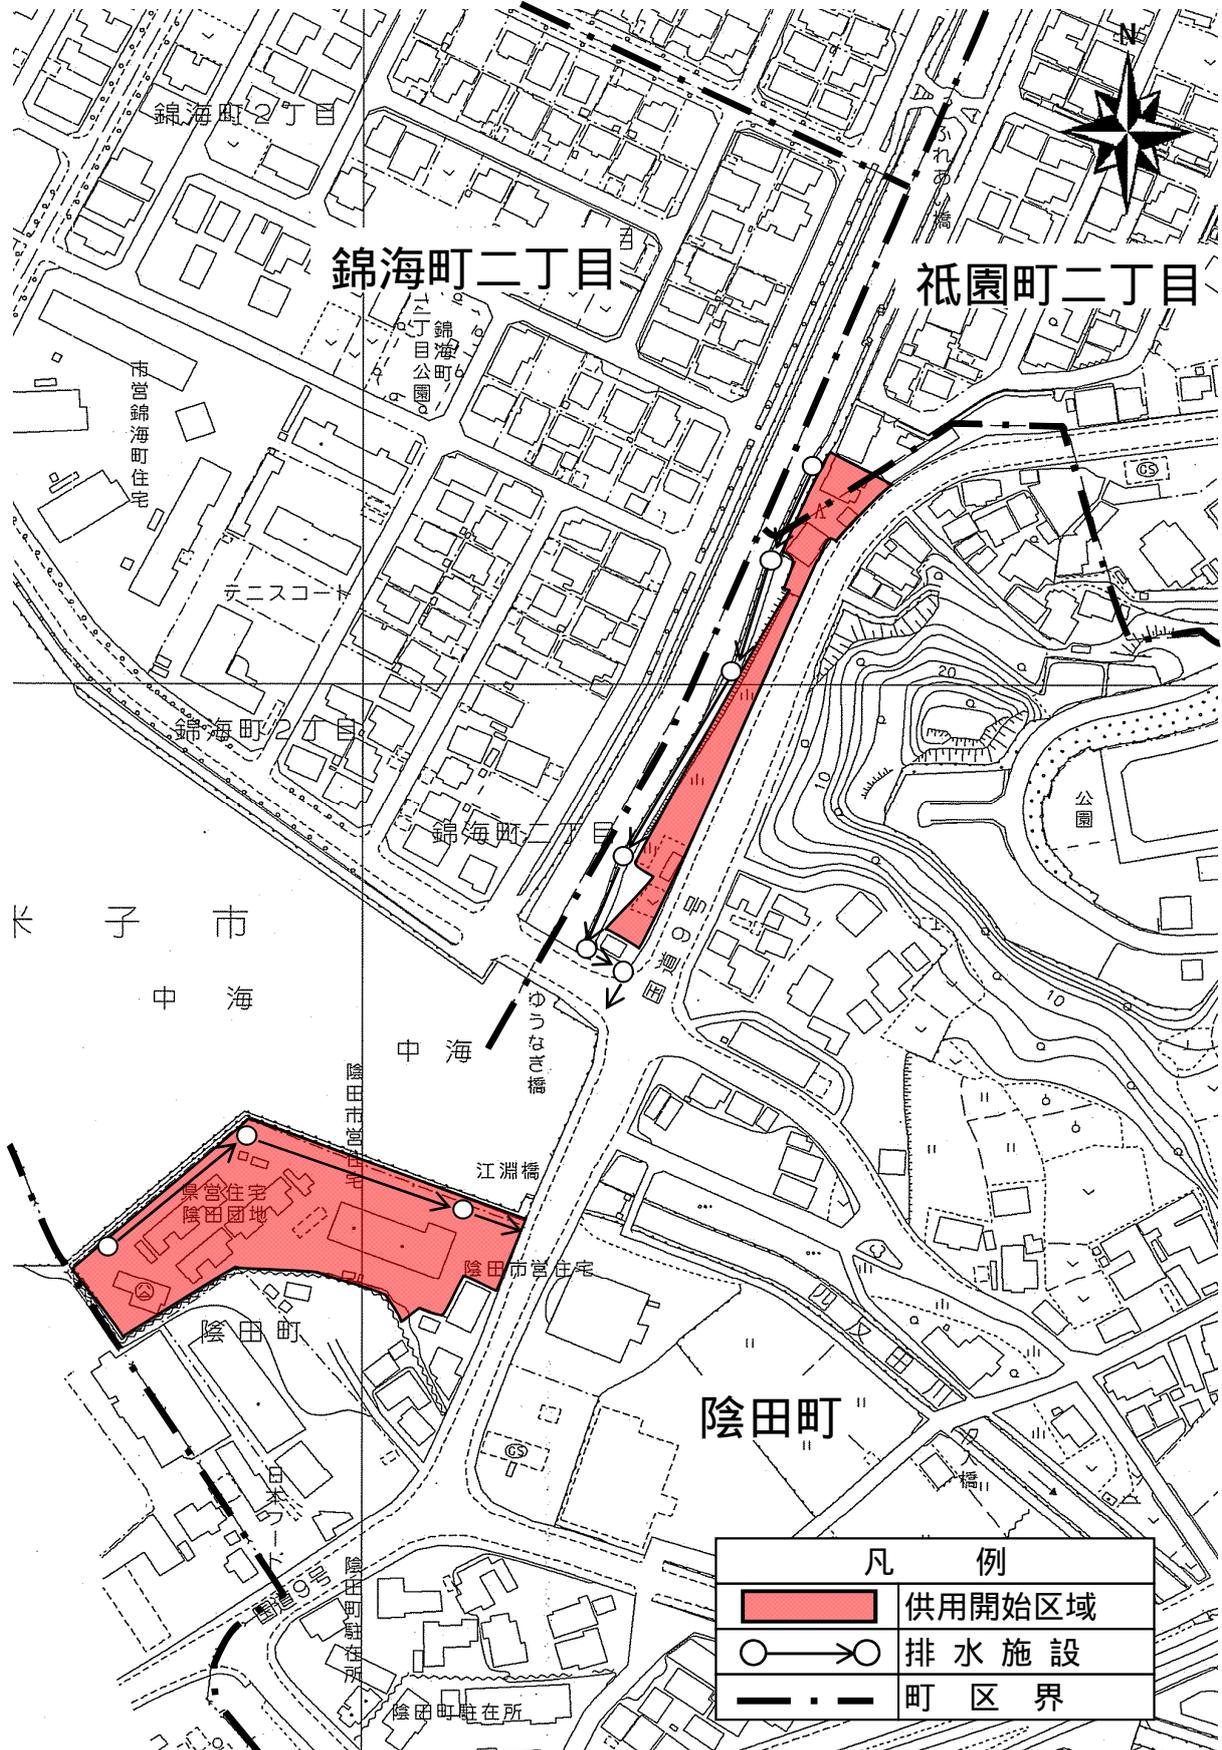

陰田町枝線その7工事